


UWAGI:

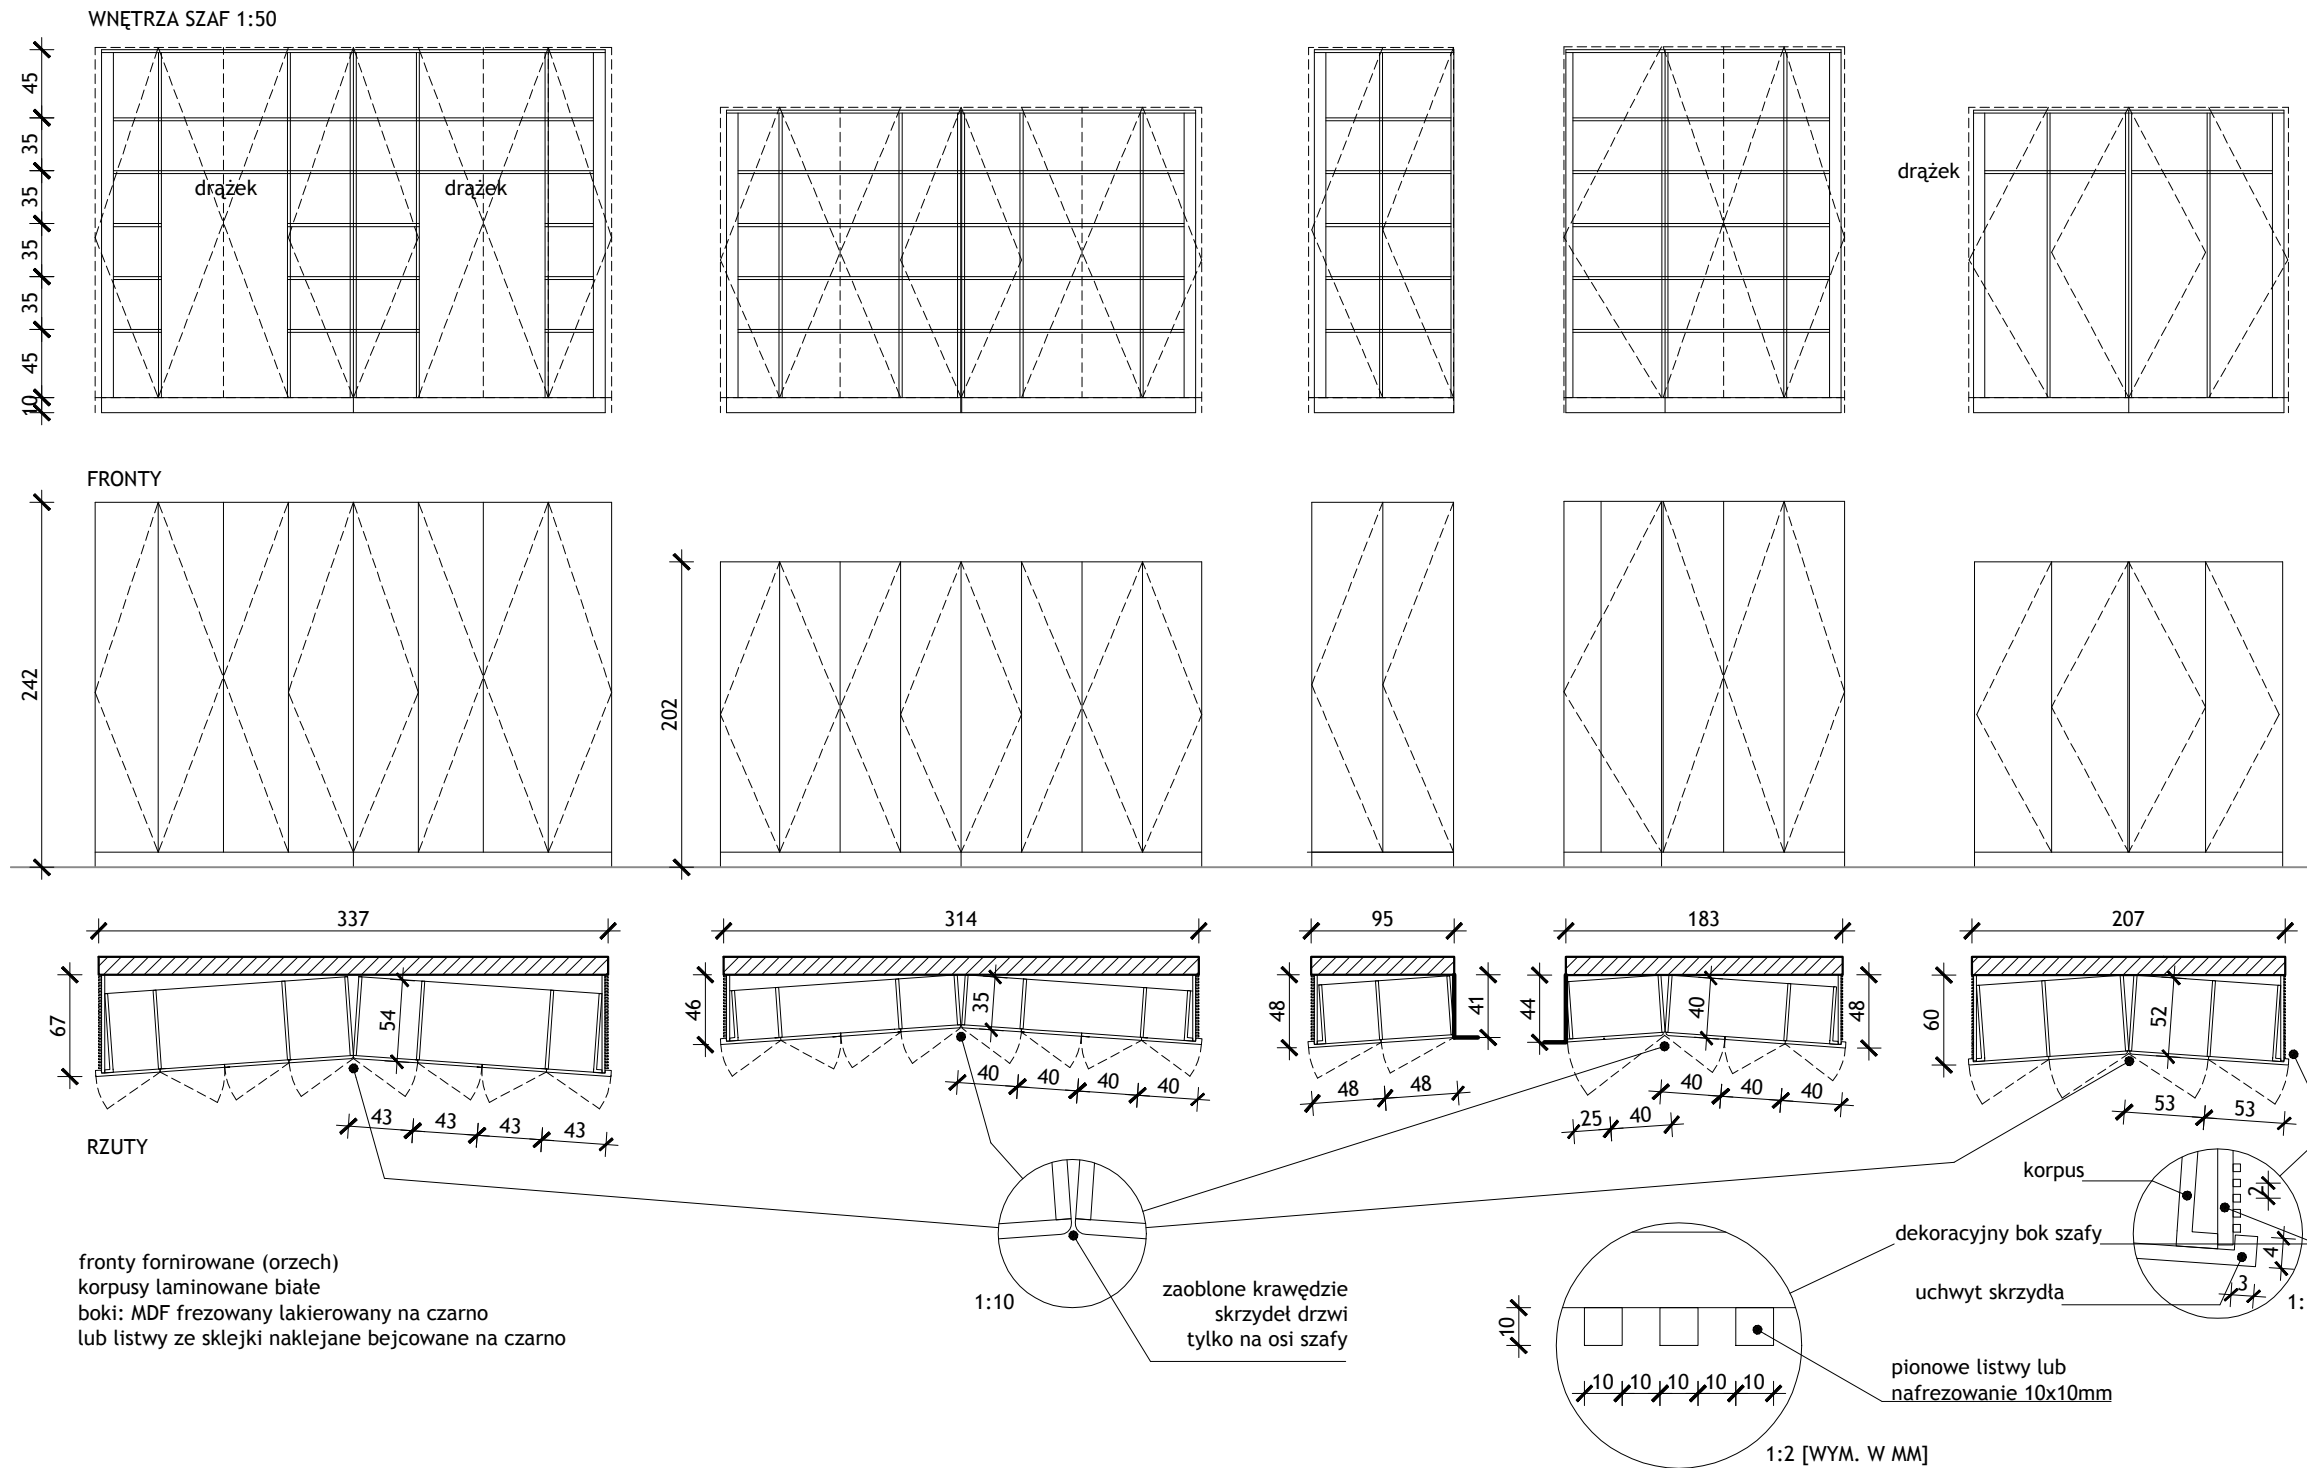

**kacper  
gronkiewicz  
architekt**

TEMAT:

PROJEKT ARANŻACJI WNĘTRZ  
 BIURA INSTYTUTU KSIĄŻKI  
 UL. FOKSAL 17 W WARSZAWIE

INWESTOR:

INSTYTUT KSIĄŻKI  
 PL. DEFILAD 1 (PKiN) p.IX pok.911, 00-901 WARSZAWA  
 (+48) 22 656 63 86, WARSZAWA@INSTYTUTKSIAZKI.PL

PROJEKTANT:

KACPER GRONKIEWICZ ARCHITEKT  
 UL. NOAKOWSKIEGO 8/23 | 00-666 WARSZAWA  
 GRONKIEWICZ@KACPERGRONKIEWICZ.PL  
 WWW.KACPERGRONKIEWICZ.PL  
 TEL. +48 510 037 602

ZAPROJEKTOWAŁ:

mgr inż. arch. Kacper Gronkiewicz, MOIA, nr upr. MA/007/13

(upr. do proj. bez ogr. w spec. arch.-bud.)

OPRACOWAŁ:

Borys Lewandowski

FAZA:

PROJEKT PRZETARGOWO-WYKONAWCZY

TREŚĆ RYSUNKU:

**ZASTAWIENIE ZABUDÓW  
SZAFY W KORYTARZU**

NR RYSUNKU:

**10**

BRANŻA: CZ. RYS: REWIZJA: SKALA: DATA:

129 ARCH 00 1:50 2017/11/03

PRAWA AUTORSKIE DO TEGO RYSUNKU SĄ ZASTRZEŻONE