



DOBRE+
studio projektowe

Projekt stoiska
Instytutu Książki
na targach Frankfurter Buchmesse 2021

2021.09.16

info@dobre-studio.pl

+48 603 361 628



NIE SKALUJ RYSUNKU

WSZELKIE PRAWA ZASTRZEŻONE

DOBRE+ STUDIO PROJEKTOWE

TYTUŁ:


PROJEKT STOISKA
 INSTYTUTU KSIĄŻKI
 NA TARGACH
 FRANKFURTER BUCHMESSE 2021

NR RYSUNKU:

WIDOK POGLĄDOWY

A3

ARKUSZ 1 Z 25

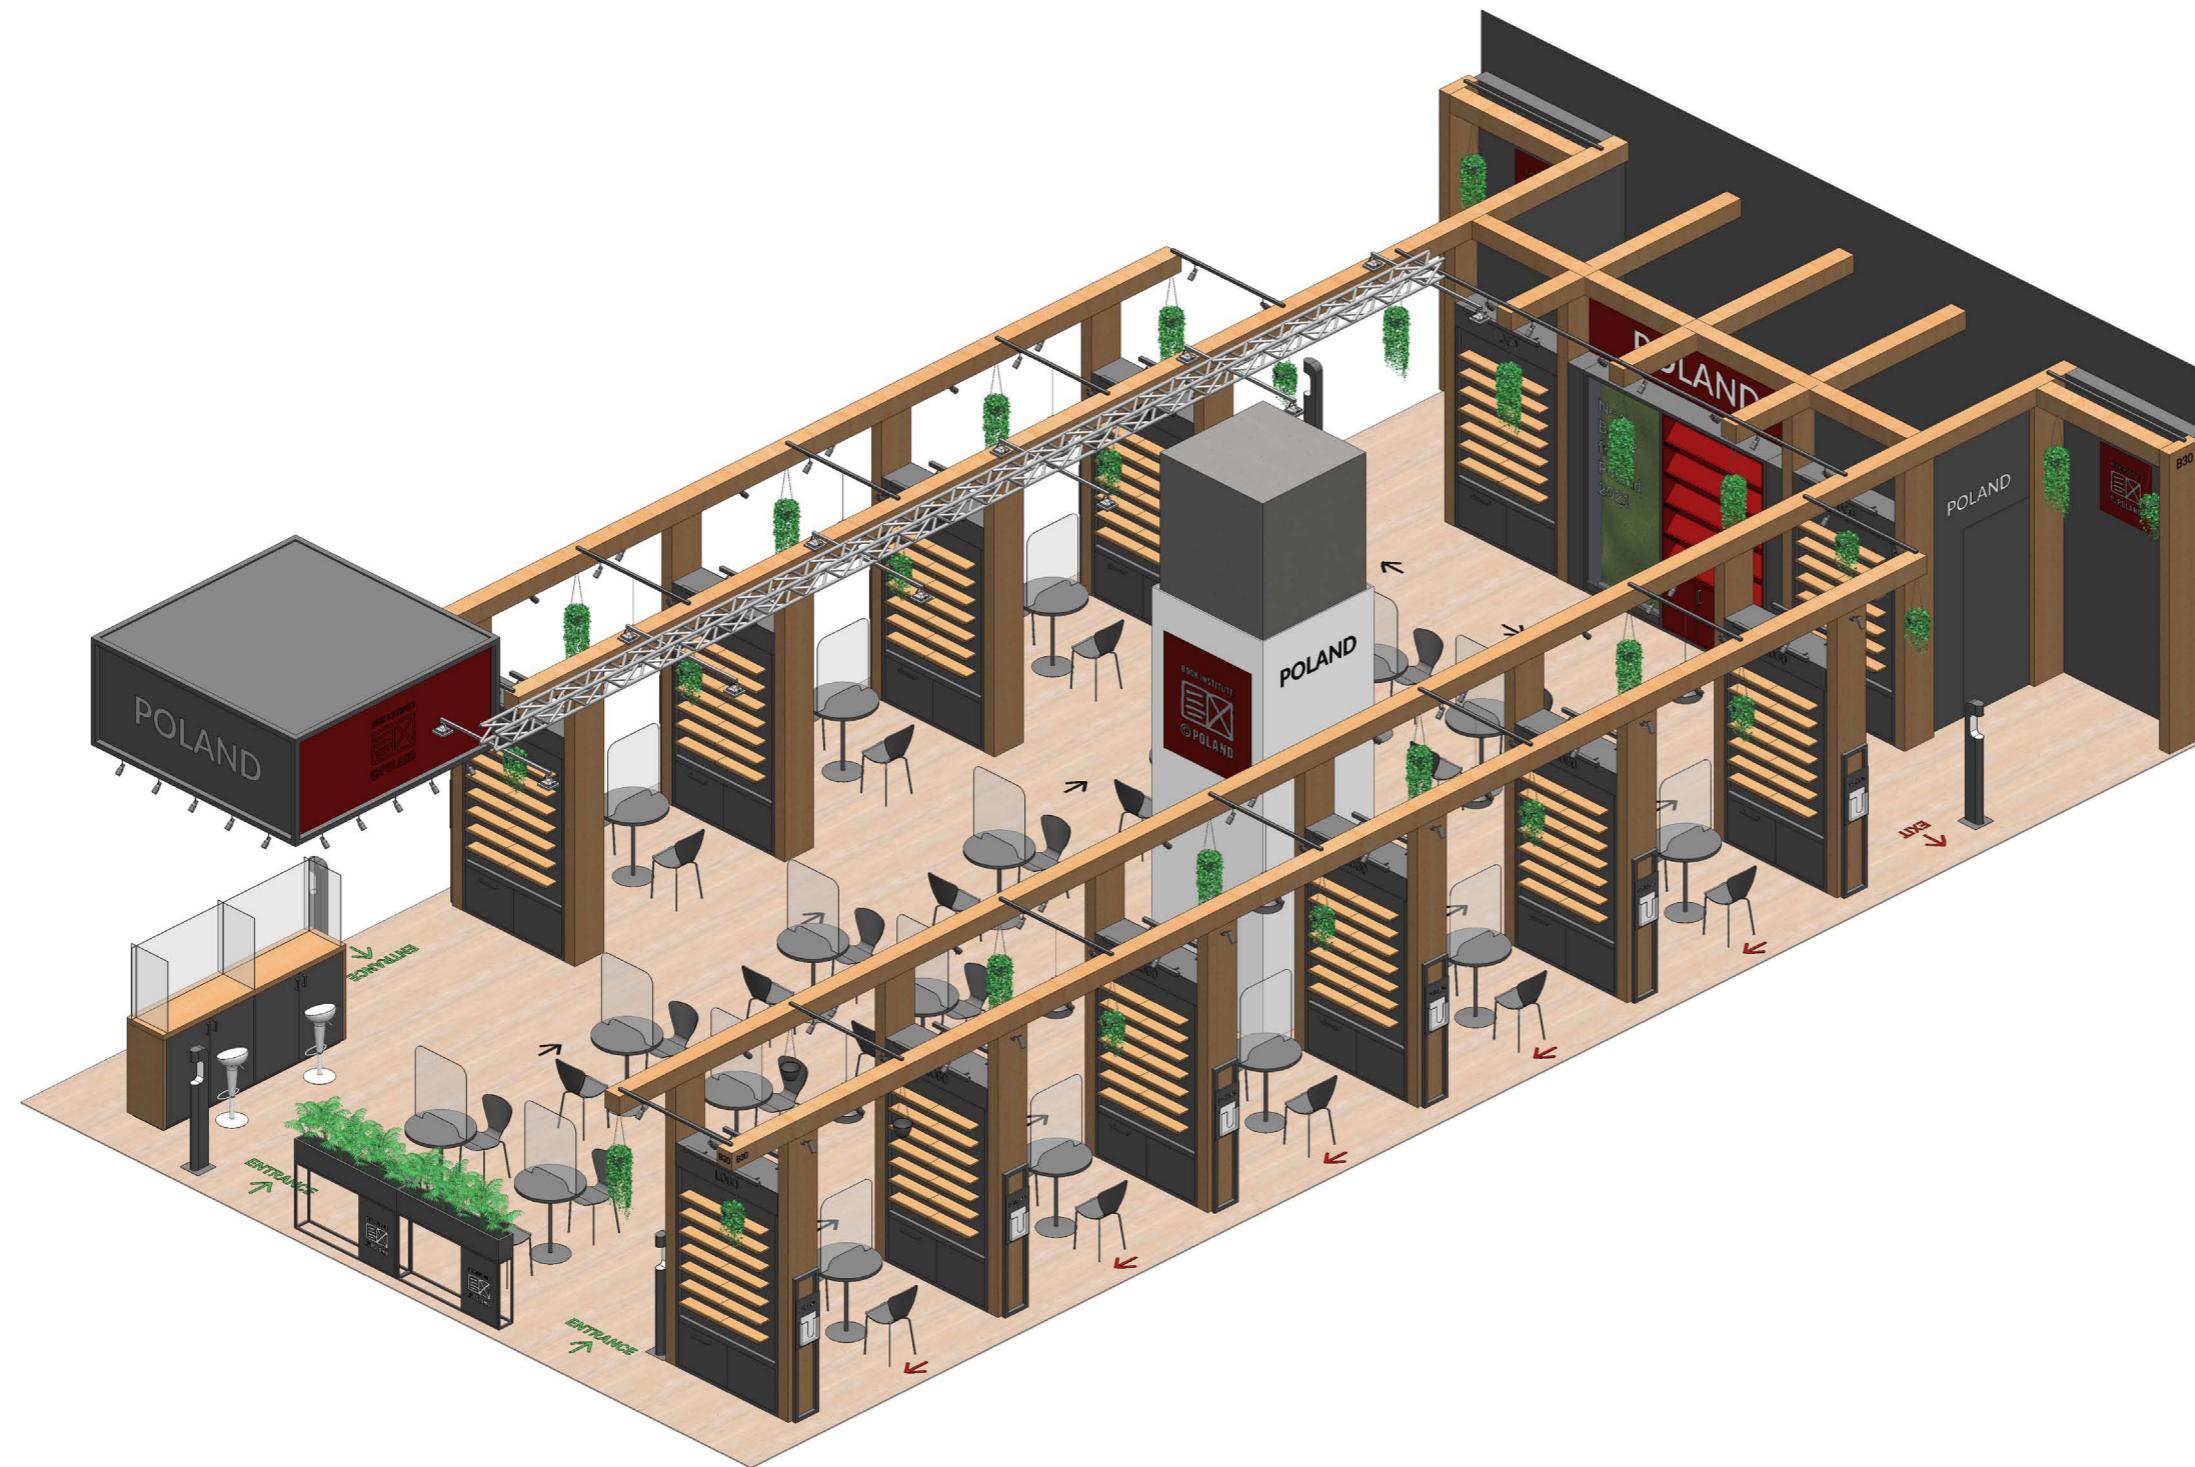

NIE SKALUJ RYSUNKU

WSZELKIE PRAWA ZASTRZEŻONE

DOBRE STUDIO PROJEKTOWE

TYTUŁ:


PROJEKT STOISKA
INSTYTUTU KSIĄŻKI
NA TARGACH
FRANKFURTER BUCHMESSE 2021

NR RYSUNKU:

WIDOK POGLĄDOWY

A3

ARKUSZ 2 Z 25

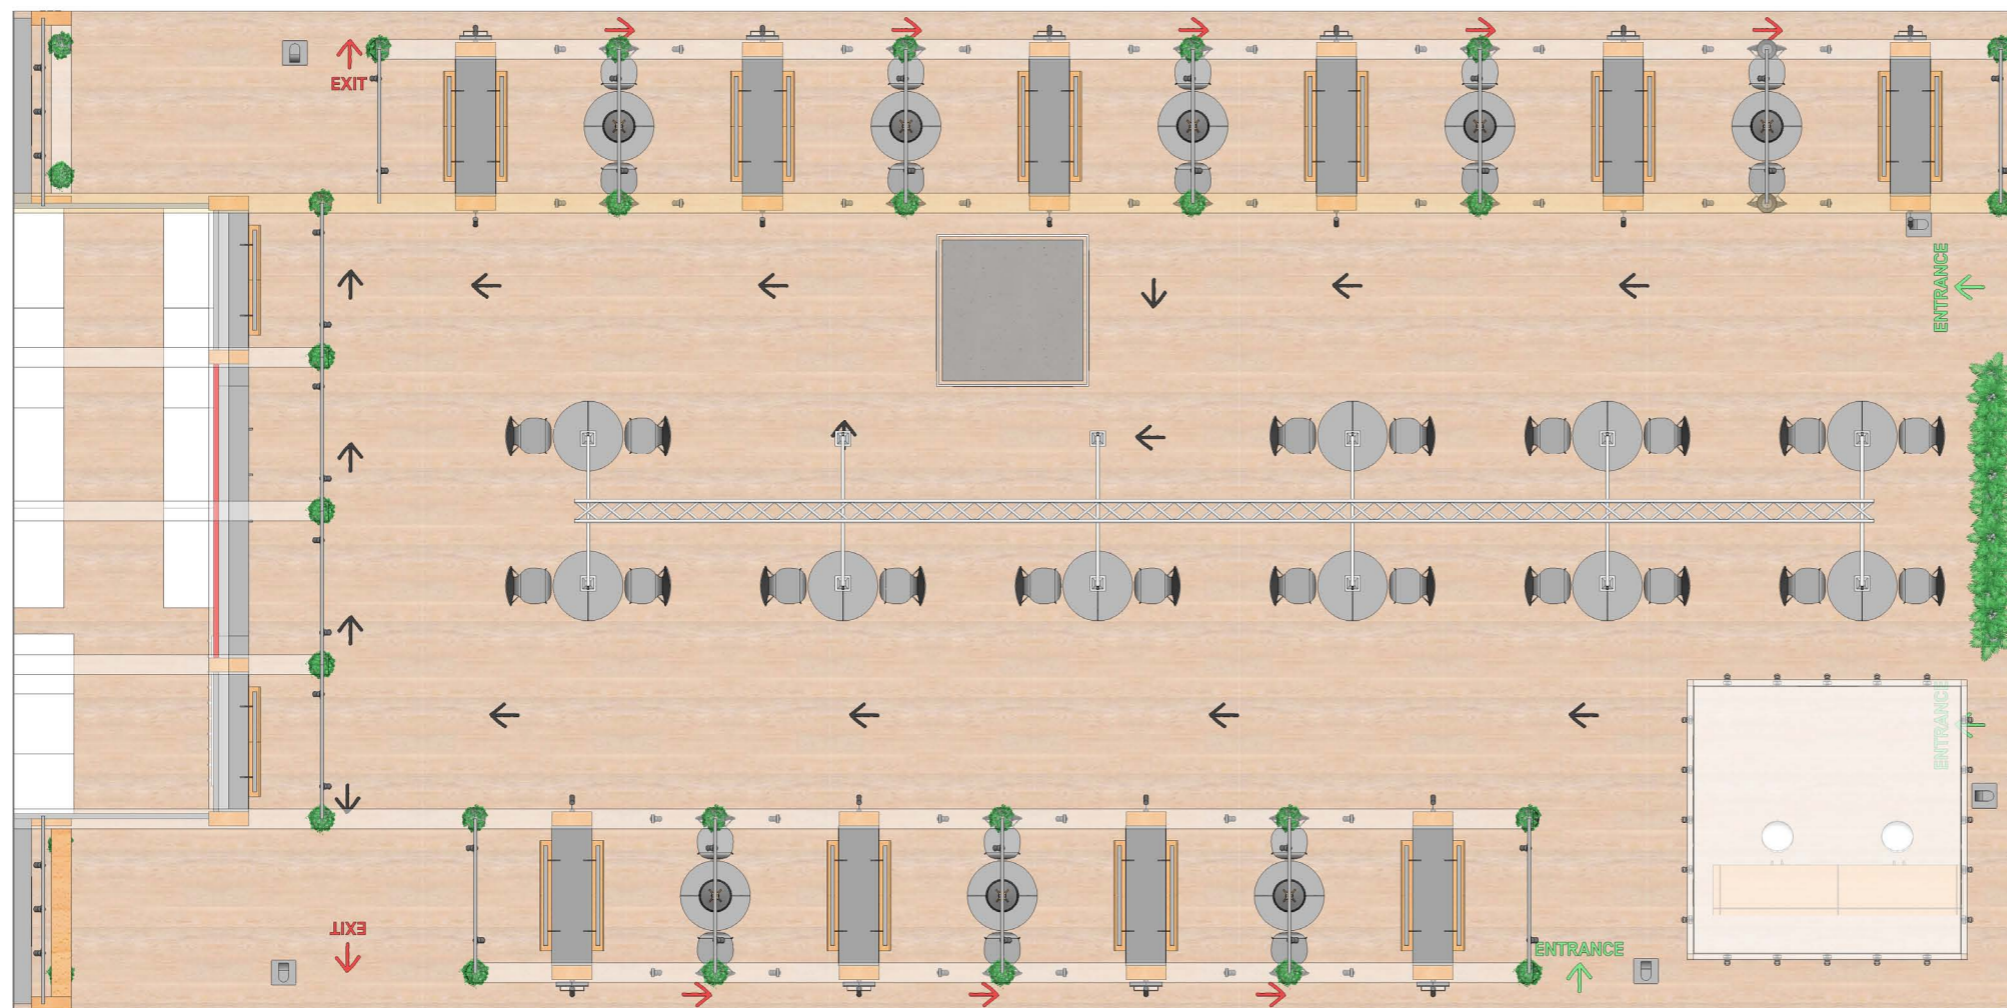

NIE SKALUJ RYSUNKU

WSZELKIE PRAWA ZASTRZEŻONE

DOBRE+ STUDIO PROJEKTOWE

TYTUŁ:


PROJEKT STOISKA
 INSTYTUTU KSIĄŻKI
 NA TARGACH
 FRANKFURTER BUCHMESSE 2021

NR RYSUNKU:

WIDOK POGLĄDOWY

A3

ARKUSZ 3 Z 25

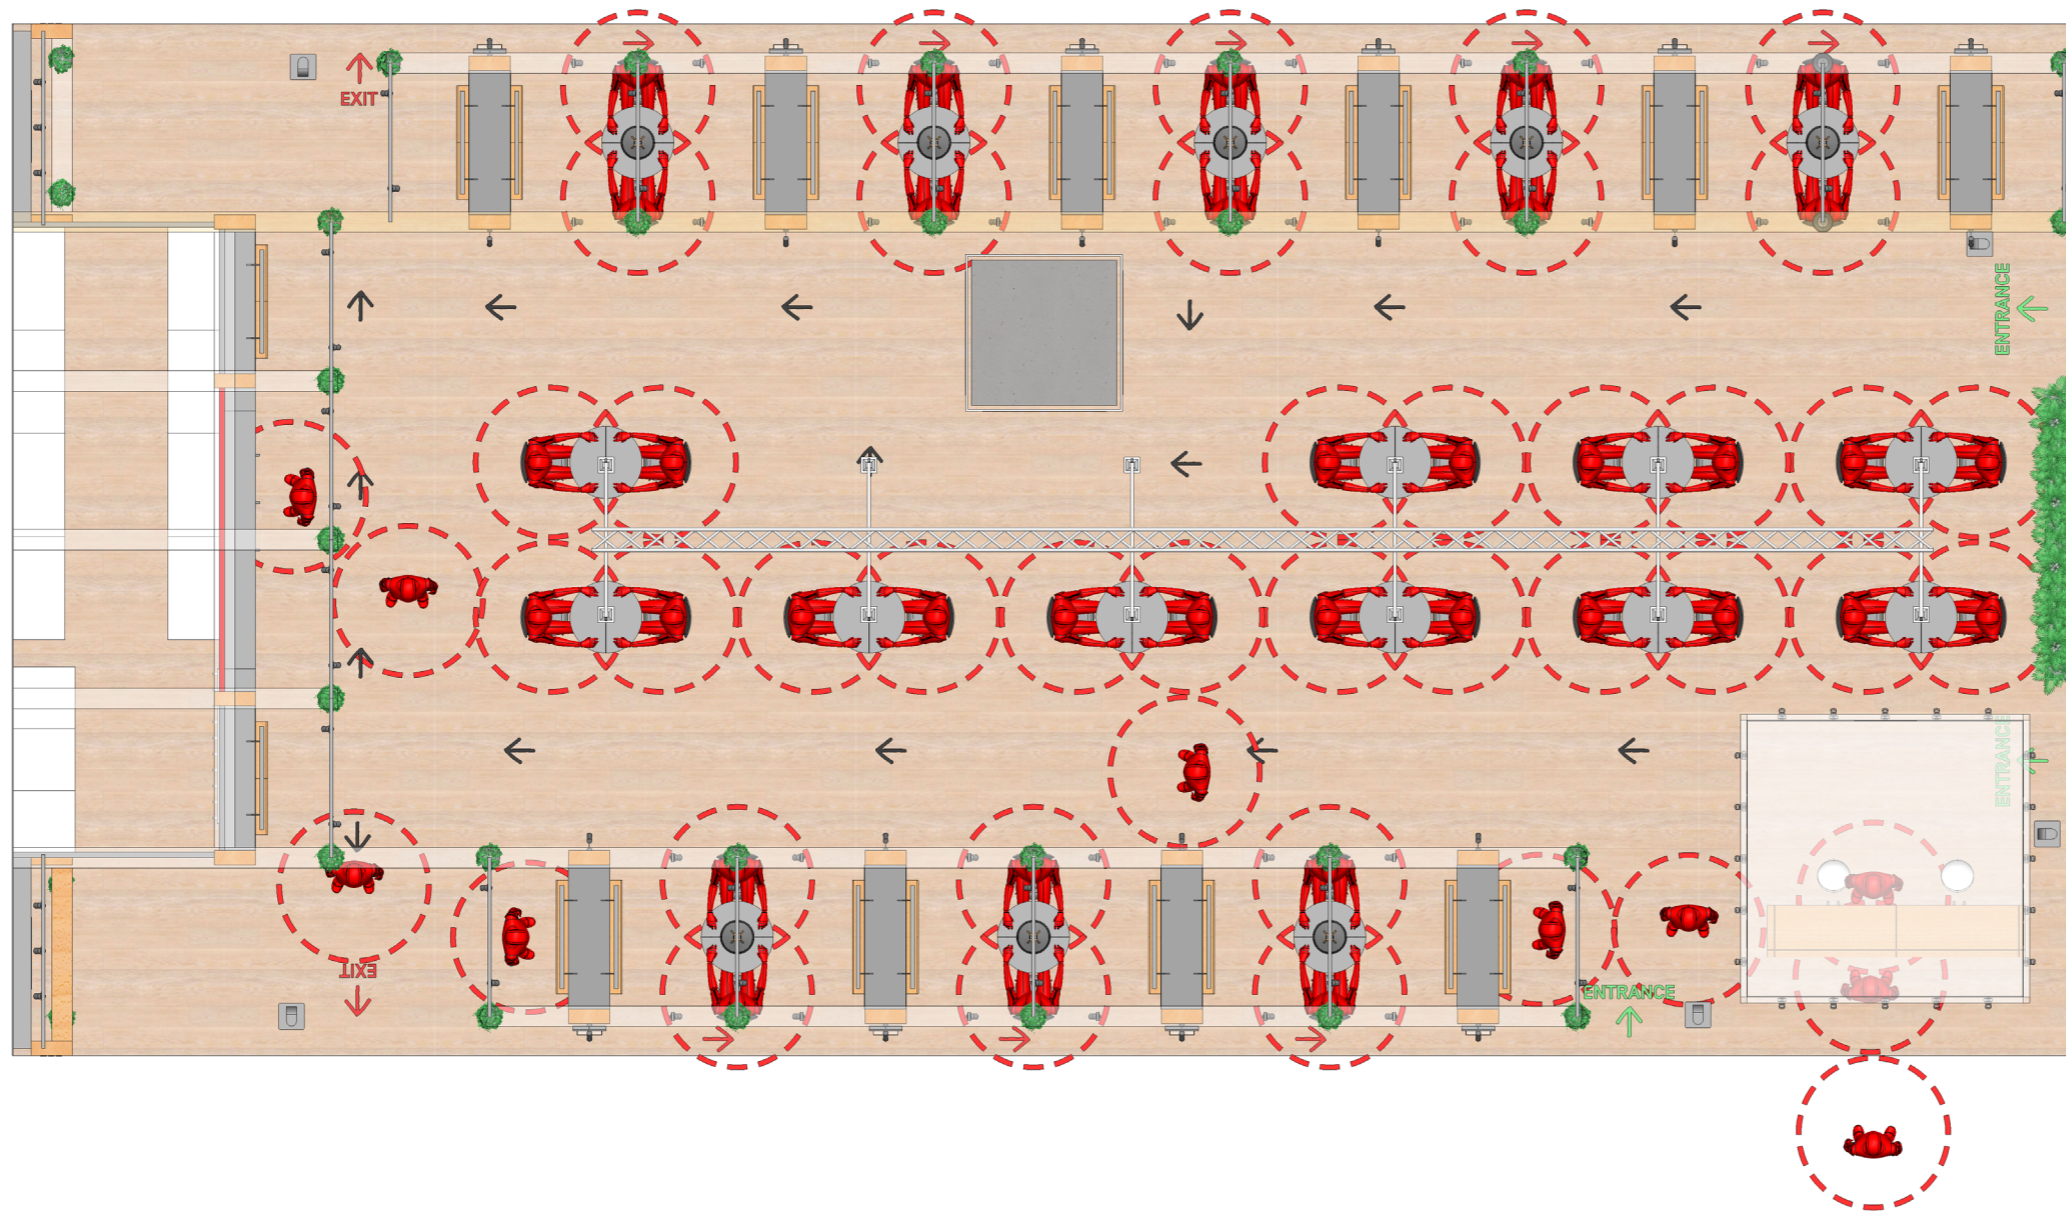

NIE SKALUJ RYSUNKU


WSZELKIE PRAWA ZASTRZEŻONE

DOBRE+ STUDIO PROJEKTOWE

TYTUŁ:
 PROJEKT STOISKA
 INSTYTUTU KSIĄŻKI
 NA TARGACH
 FRANKFURTER BUCHMESSE 2021

NR RYSUNKU:
 WIDOK POGLĄDOWY

A3

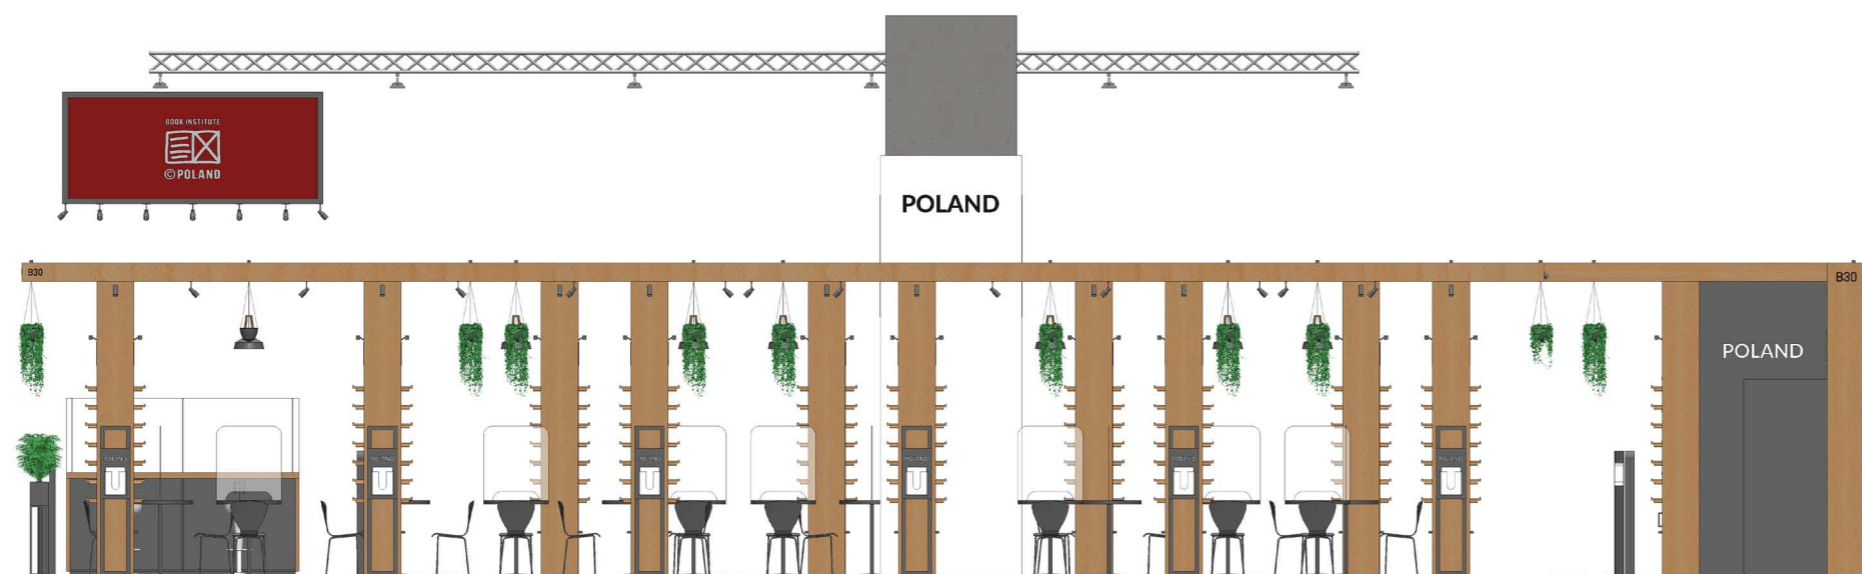

NIE SKALUJ RYSUNKU

WSZELKIE PRAWA ZASTRZEŻONE


DOBRE+ STUDIO PROJEKTOWE

TYTUŁ:
**PROJEKT STOISKA
 INSTYTUTU KSIĄŻKI
 NA TARGACH
 FRANKFURTER BUCHMESSE 2021**

NR RYSUNKU:
WIDOKI POGLĄDOWE

A3

ARKUSZ 5 Z 25

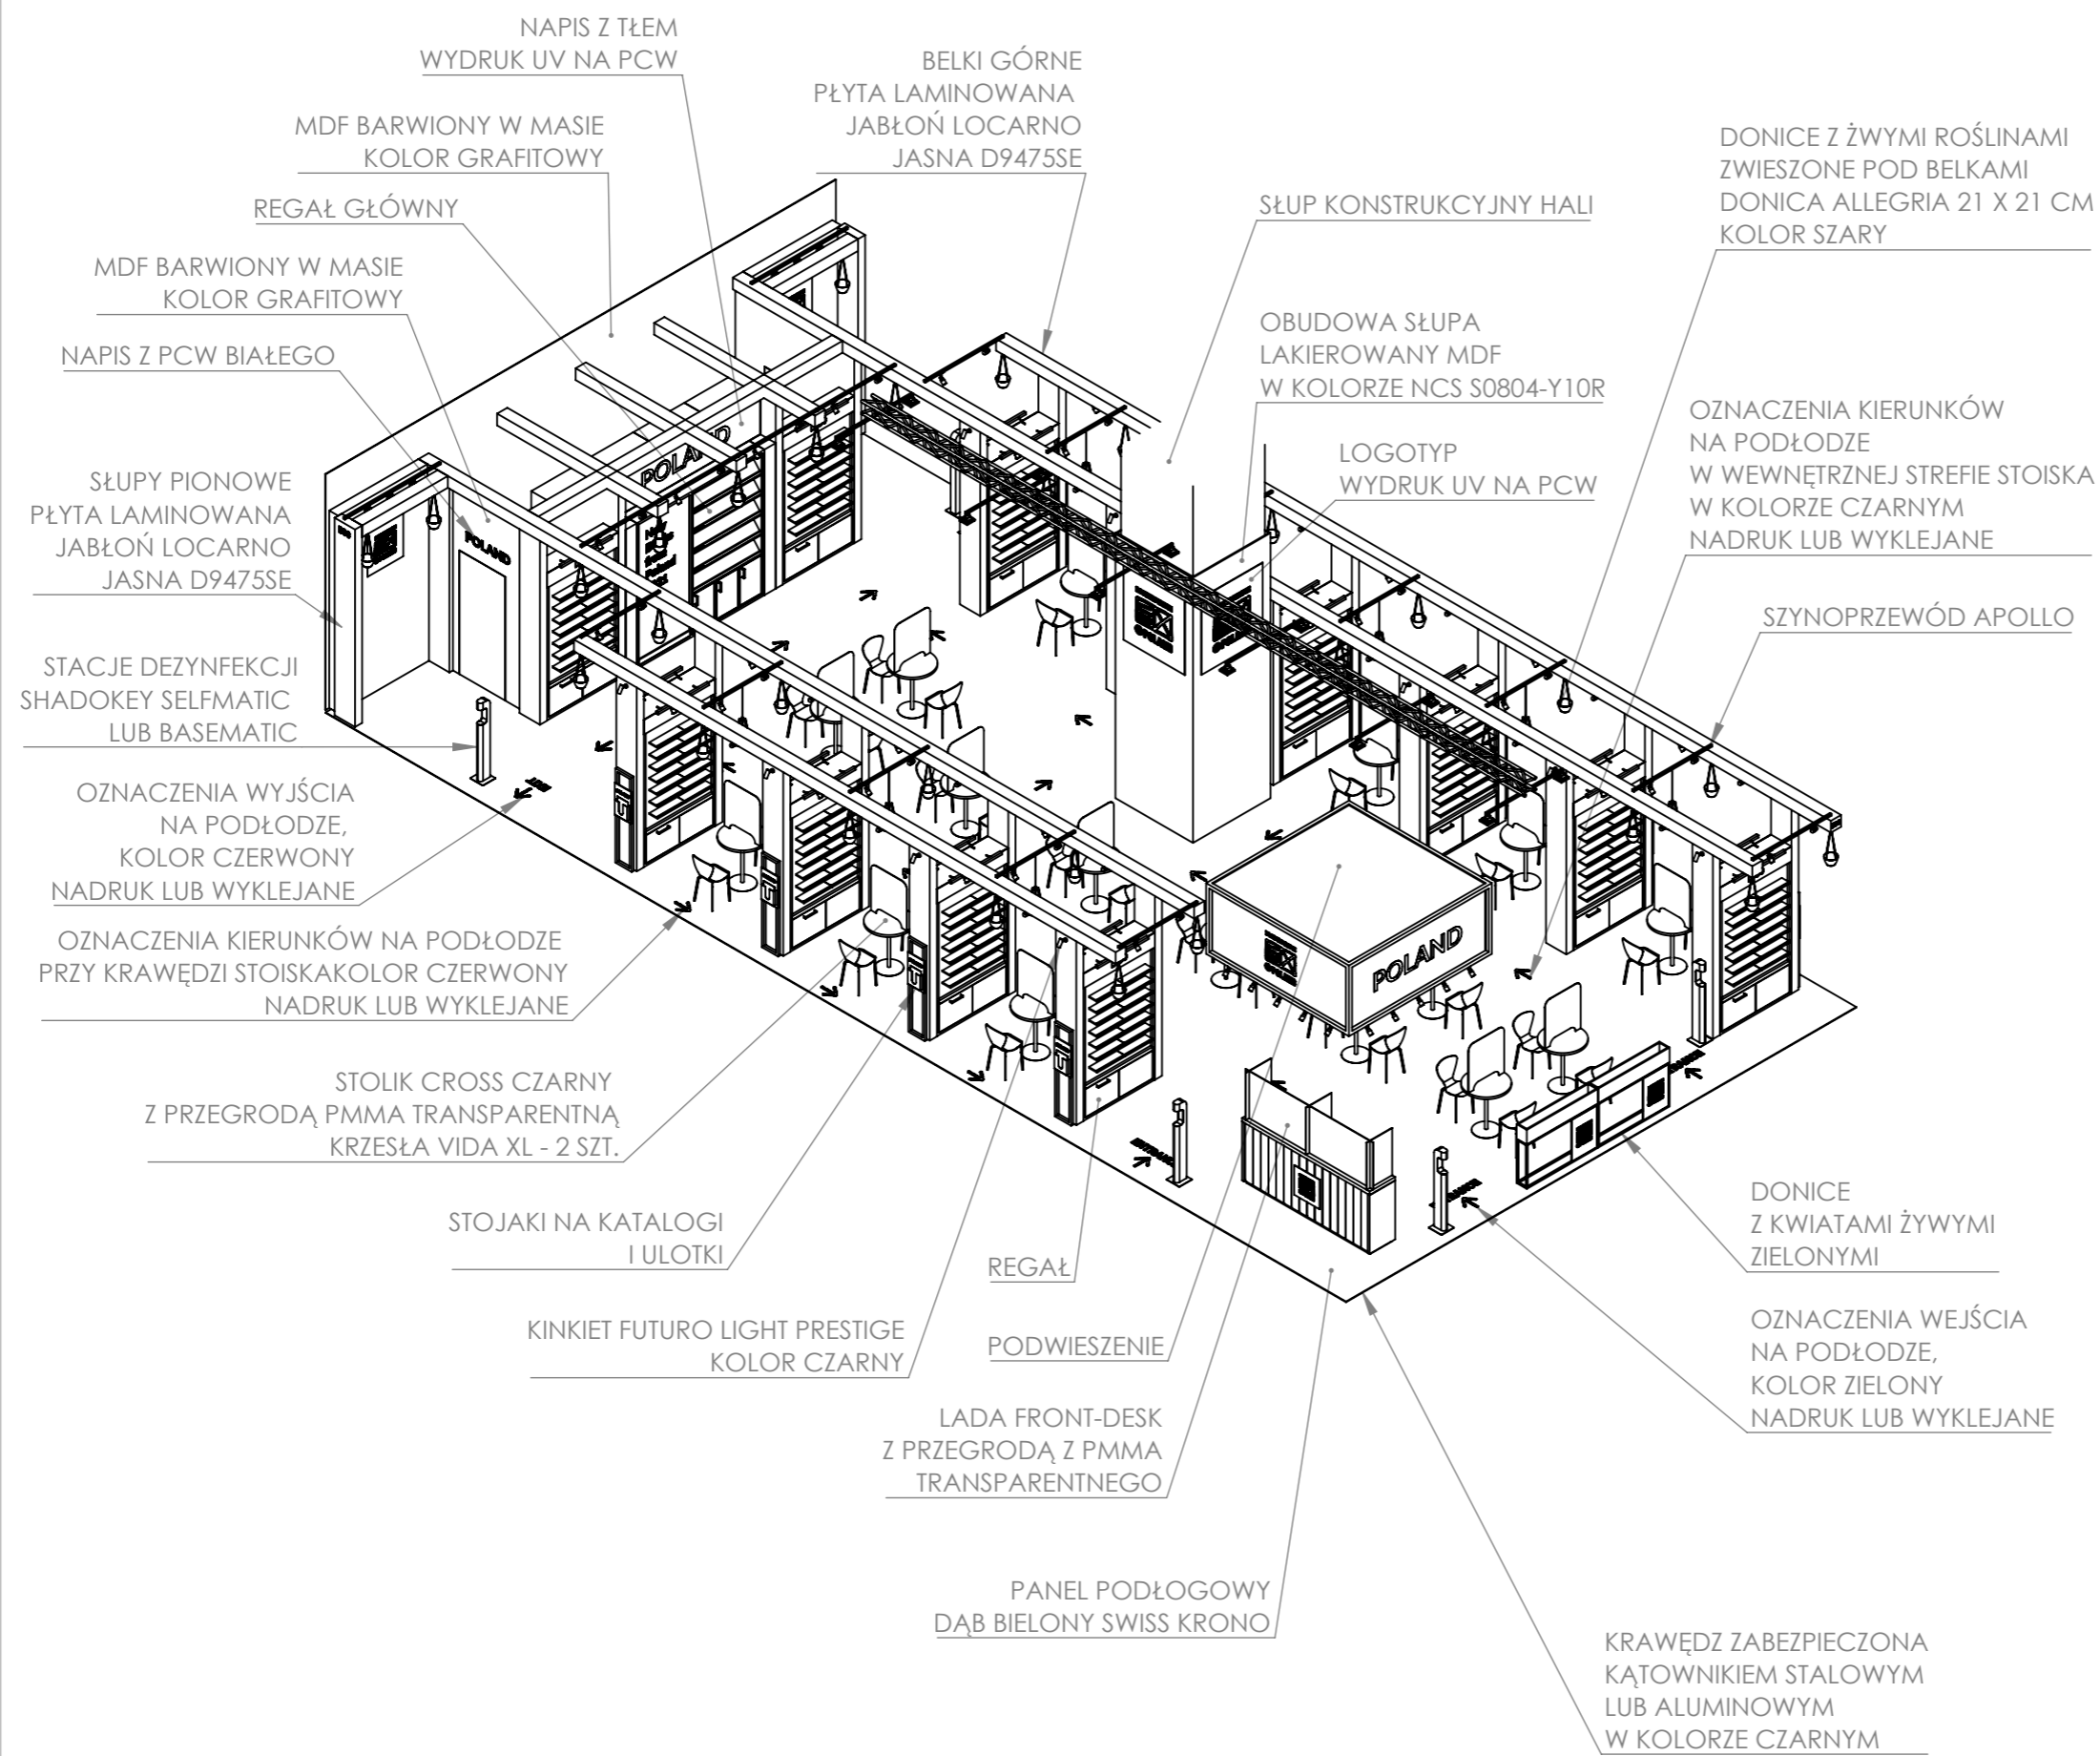

NIE SKALUJ RYSUNKU

WSZELKIE PRAWA ZASTRZEŻONE

DOBRE STUDIO PROJEKTOWE

TYTUŁ:


PROJEKT STOISKA
INSTYTUTU KSIĄŻKI
NA TARGACH
FRANKFURTER BUCHMESSE 2021

NR RYSUNKU:

WIDOK POGLĄDOWY




A3

ARKUSZ 6 Z 25



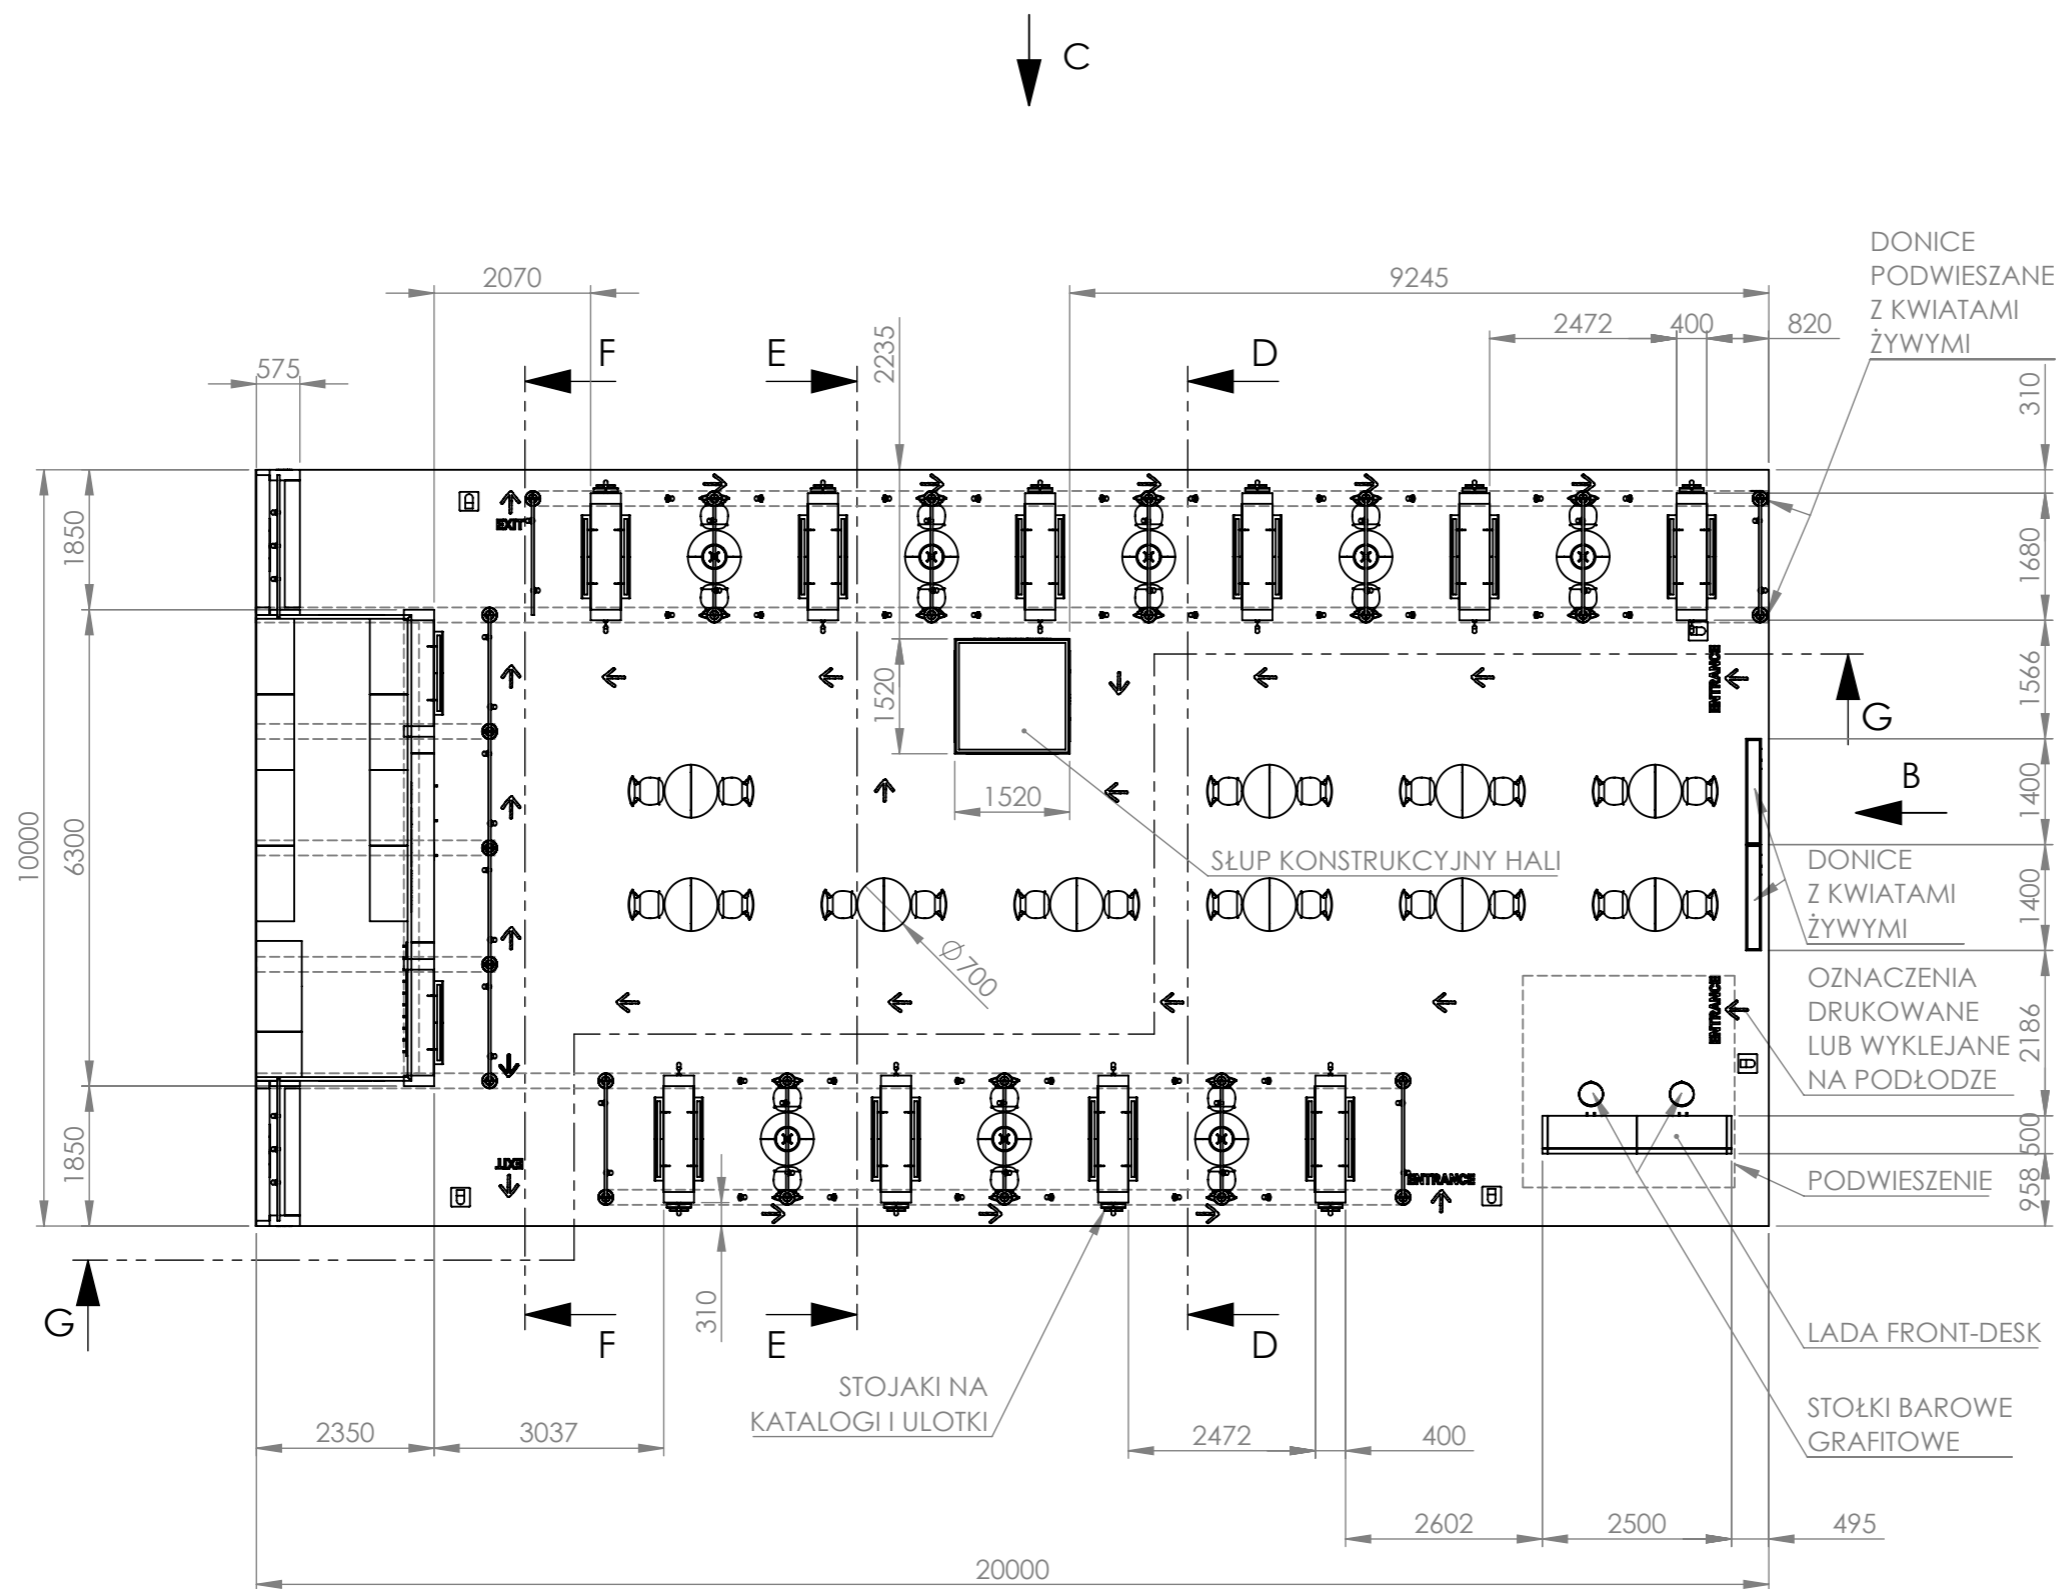


NIE SKALUJ RYSUNKU	WSZELKIE PRAWA ZASTRZEŻONE
DOBRE STUDIO PROJEKTOWE	
TYTUŁ: PROJEKT STOISKA INSTYTUTU KSIĄŻKI NA TARGACH FRANKFURTER BUCHMESSE 2021	
NR RYSUNKU:	RZUT
SKALA: 1:100	ARKUSZ 7 Z 25

A3

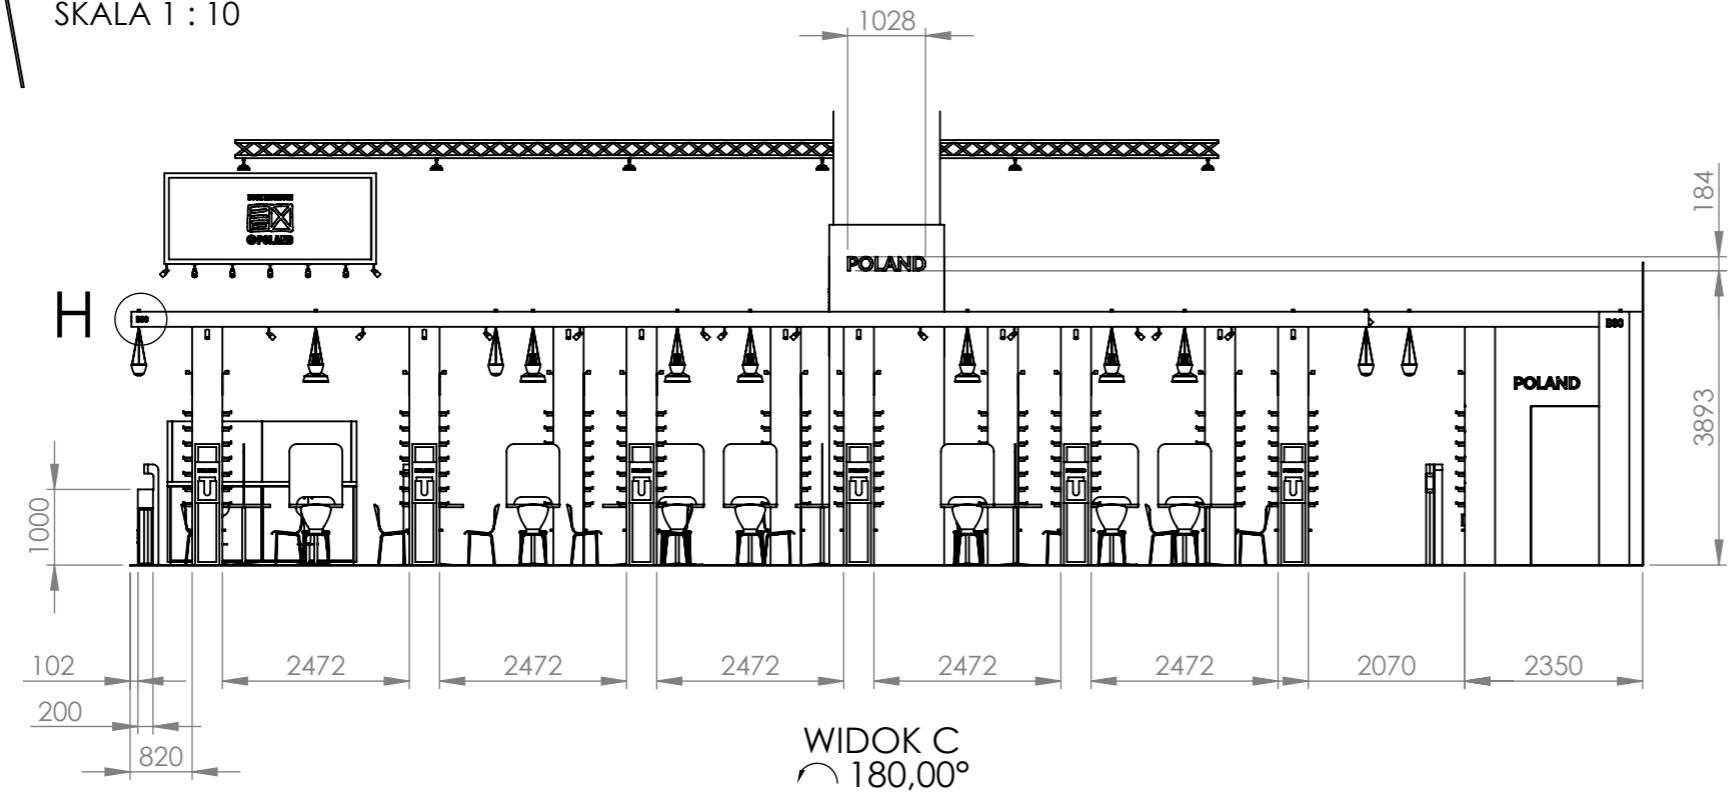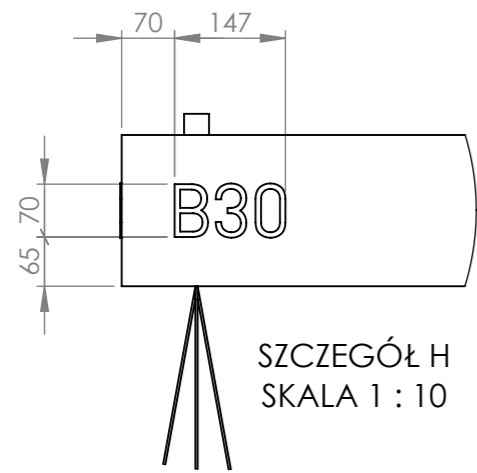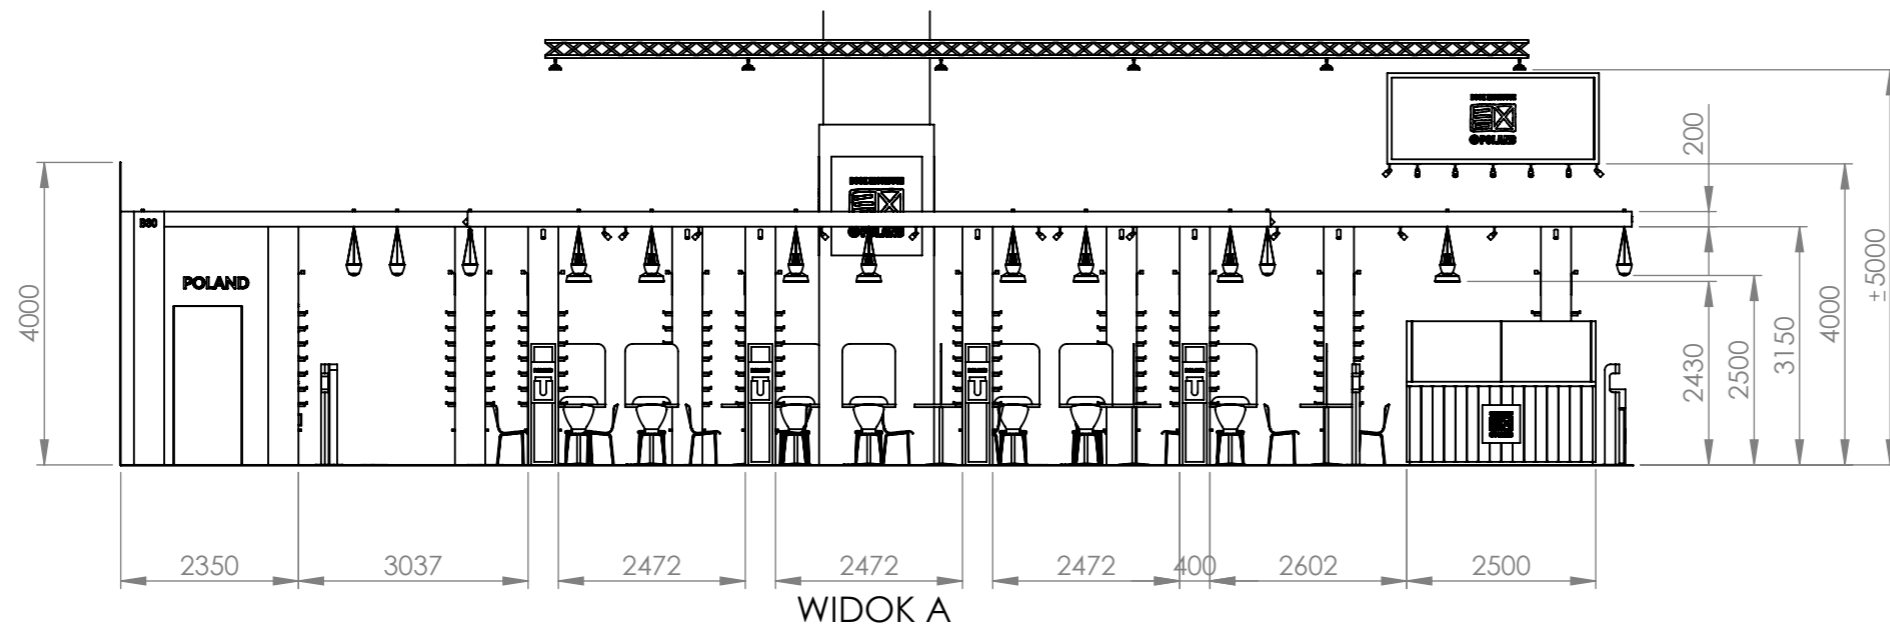

NIE SKALUJ RYSUNKU	WSZELKIE PRAWA ZASTRZEŻONE
DOBRE STUDIO PROJEKTOWE	
TYTUŁ: PROJEKT STOISKA INSTYTUTU KSIĄŻKI NA TARGACH FRANKFURTER BUCHMESSE 2021	
NR RYSUNKU: WIDOKI ŚCIAN ZEWNĘTRZNYCH	A3
SKALA: 1:100	ARKUSZ 8 Z 25

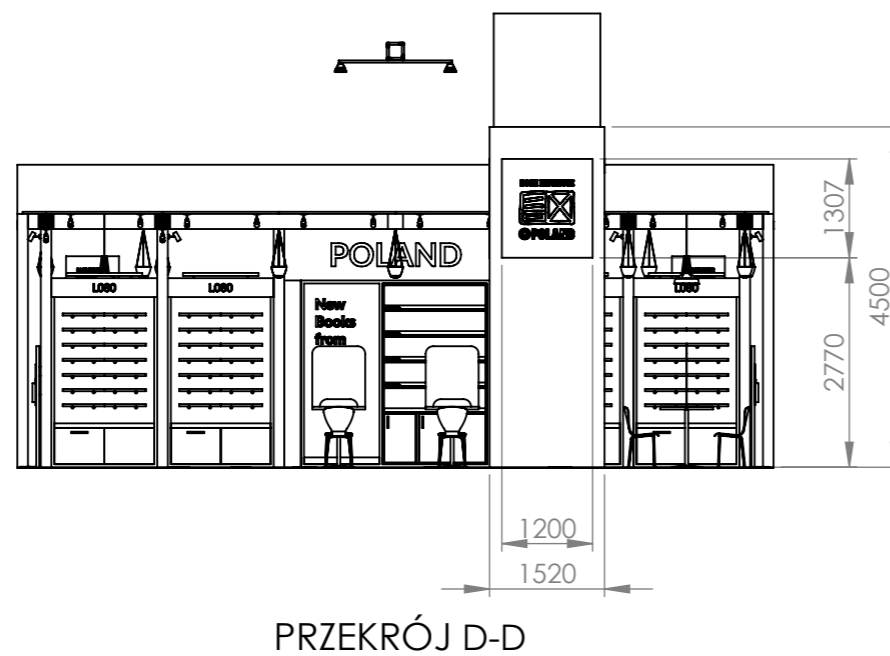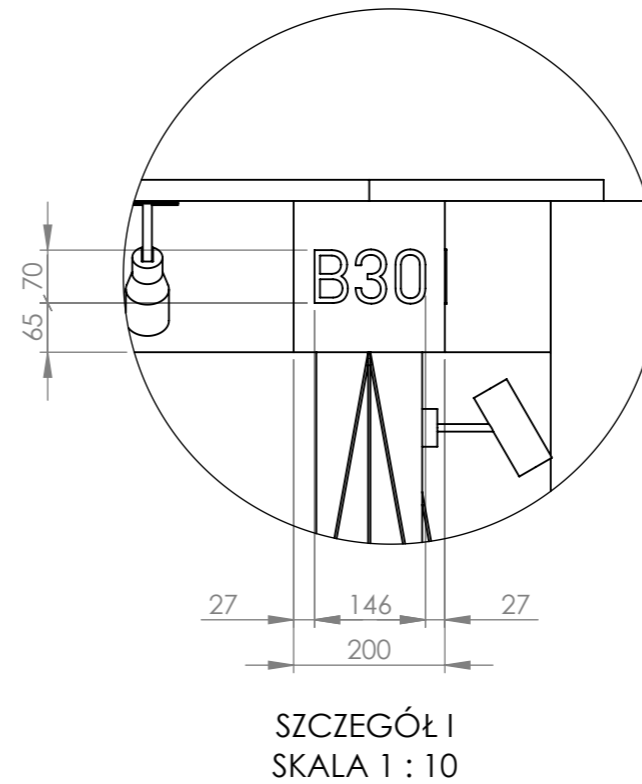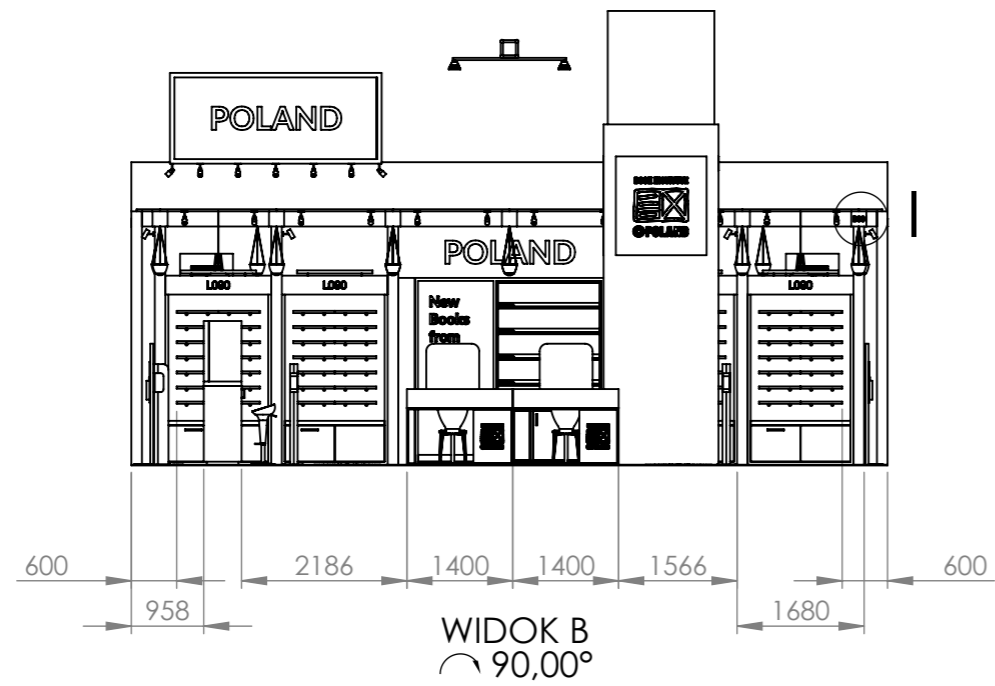

NIE SKALUJ RYSUNKU

WSZELKIE PRAWA ZASTRZEŻONE

DOBRE STUDIO PROJEKTOWE

TYTUŁ:

PROJEKT STOISKA
 INSTYTUTU KSIĄŻKI
 NA TARGACH
 FRANKFURTER BUCHMESSE 2021


NR RYSUNKU:

WIDOK ŚCIANY ZEWNĘTRZNEJ
 PRZEKRÓJ D - D


A3

SKALA:1:100

ARKUSZ 9 Z 25

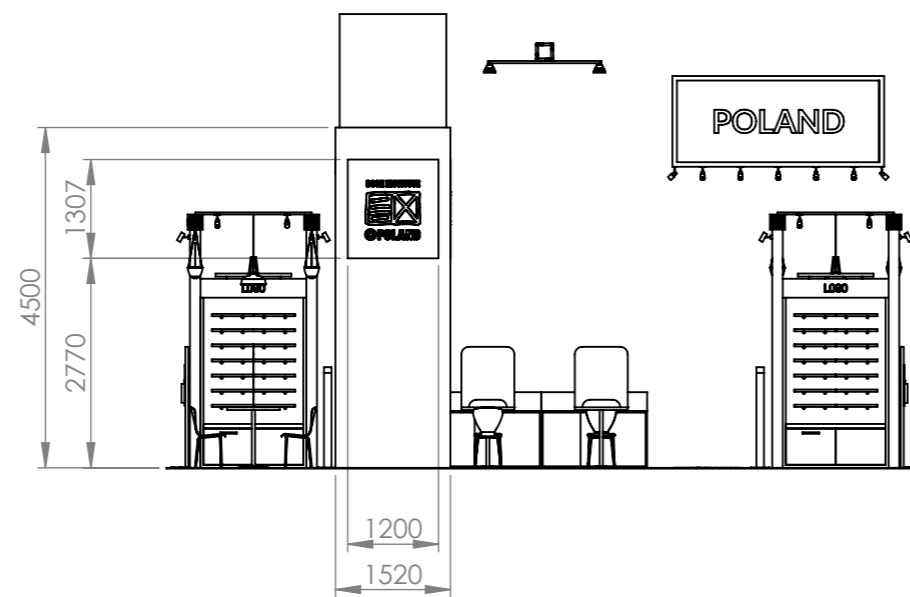

PRZEKRÓJ E-E

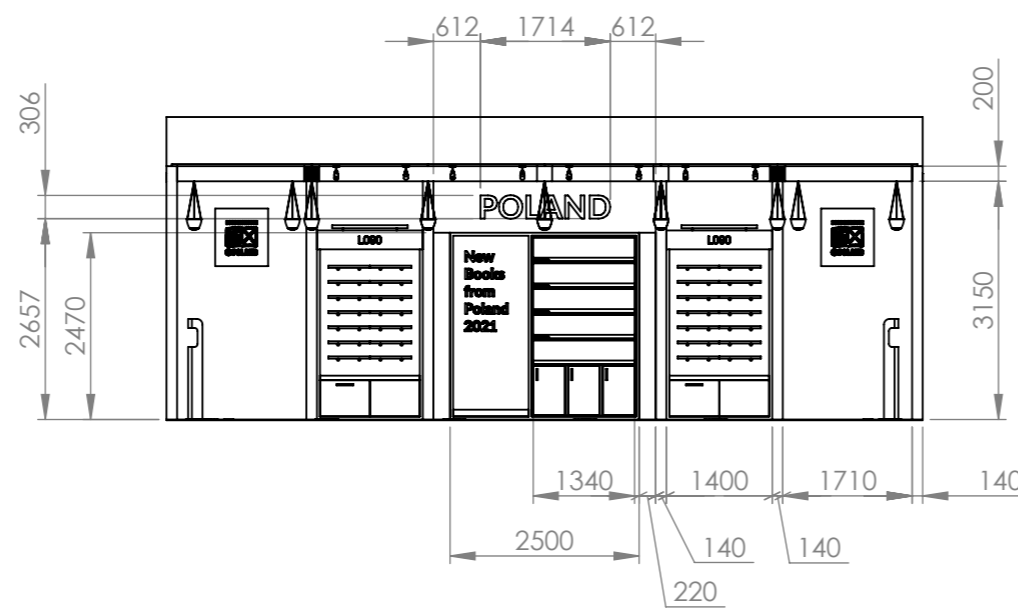

PRZEKRÓJ F-F

NIE SKALUJ RYSUNKU

WSZELKIE PRAWA ZASTRZEŻONE

DOBRE+ STUDIO PROJEKTOWE

TYTUŁ:

PROJEKT STOISKA
INSTYTUTU KSIĄŻKI
NA TARGACH
FRANKFURTER BUCHMESSE 2021


NR RYSUNKU:

PRZEKROJE

A3

SKALA:1:100

ARKUSZ 10 Z 25

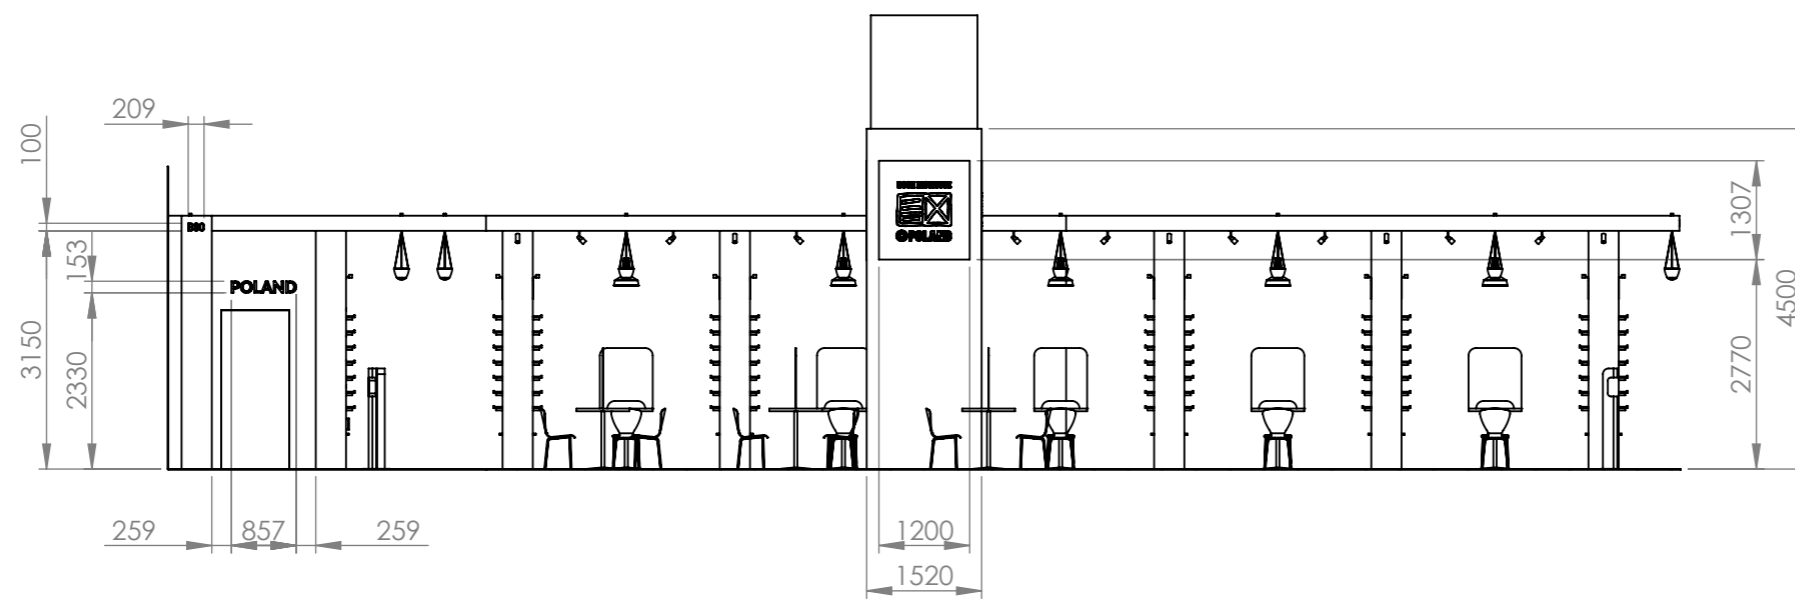

PRZEKRÓJ G-G

NIE SKALUJ RYSUNKU

WSZELKIE PRAWA ZASTRZEŻONE

DOBRE+ STUDIO PROJEKTOWE

TYTUŁ:

PROJEKT STOISKA
INSTYTUTU KSIĄŻKI
NA TARGACH
FRANKFURTER BUCHMESSE 2021


NR RYSUNKU:

PRZEKROJE

A3

SKALA:1:100

ARKUSZ 11 Z 25

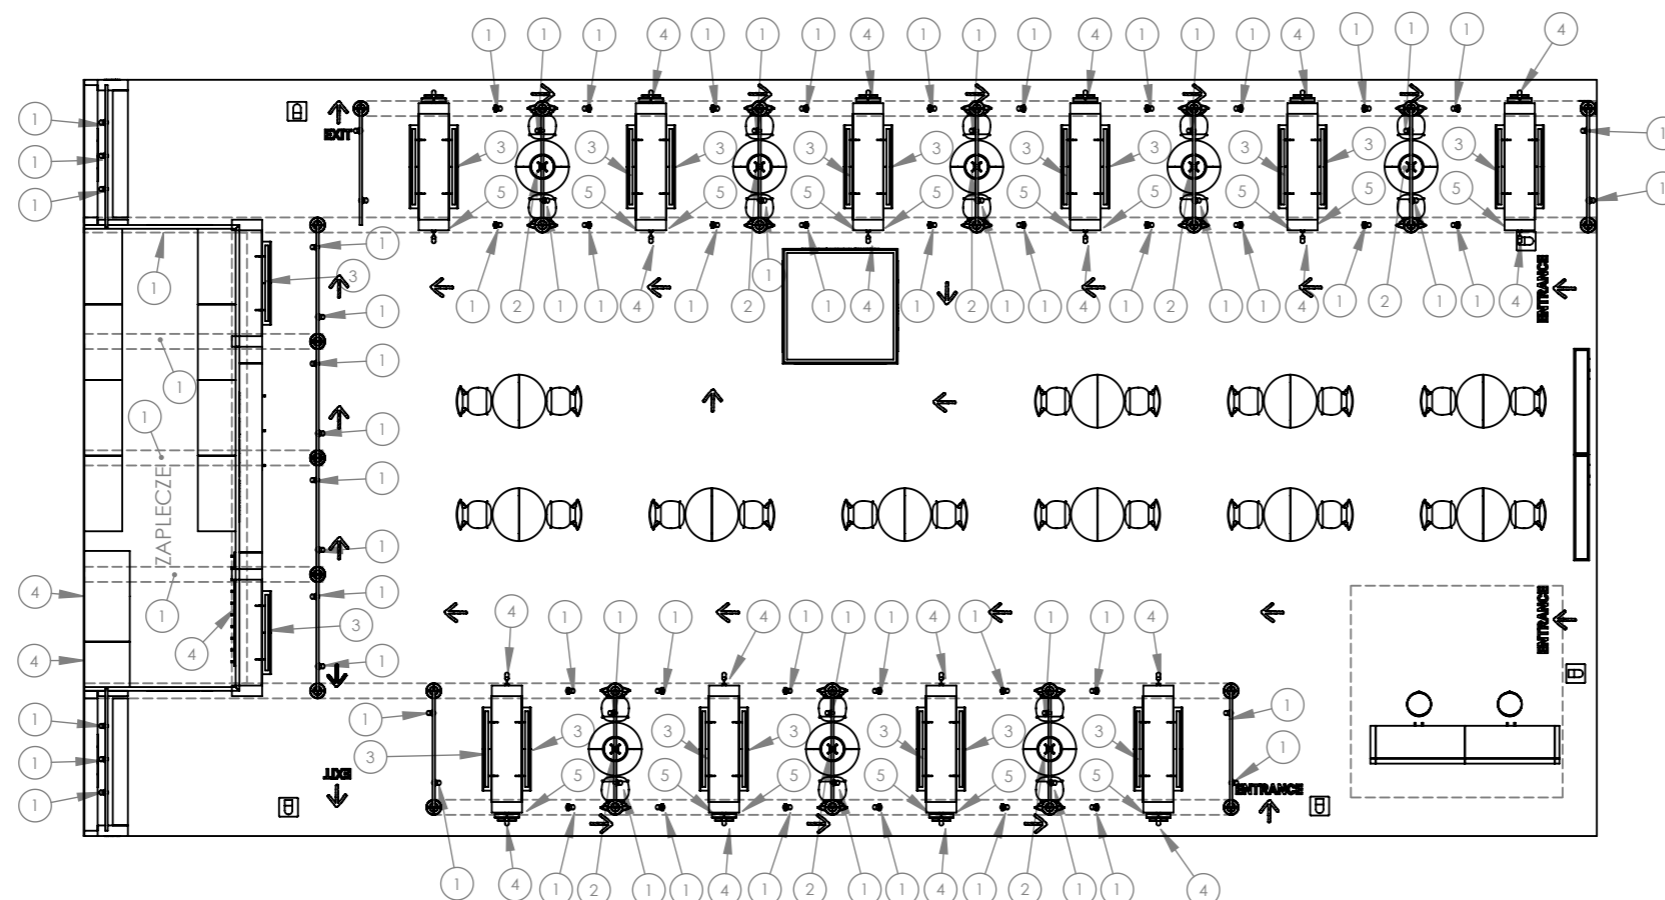

- ① LAMPA APOLLO, KOLOR CZARNY - 70 SZT.
- ② LAMPA ALFA DROP, KOLOR CZARNY - 8 SZT.
- ③ LISTWA LED 1000MM - 22 SZT.
- ④ KINKIET FUTURO LIGHT - 20 SZT.
- ⑤ GNIAZDO ELEKTRYCZNE
WG STANDARDU POLSKIEGO
TYP E LUB F, 230V, 50-60Hz

NIE SKALUJ RYSUNKU

WSZELKIE PRAWA ZASTRZEŻONE

DOBRE STUDIO PROJEKTOWE

TYTUŁ:

PROJEKT STOISKA
INSTYTUTU KSIĄŻKI
NA TARGACH
FRANKFURTER BUCHMESSE 2021

NR RYSUNKU:


ROZMIESZCZENIE OPRAW
OŚWIETLENIOWYCH

A3

SKALA:1:100

ARKUSZ 12 Z 25

1 SHADOKEY SELFMATIC LUB BASEMATIC LUB
RÓWNOWAŻNE - 5 SZT.

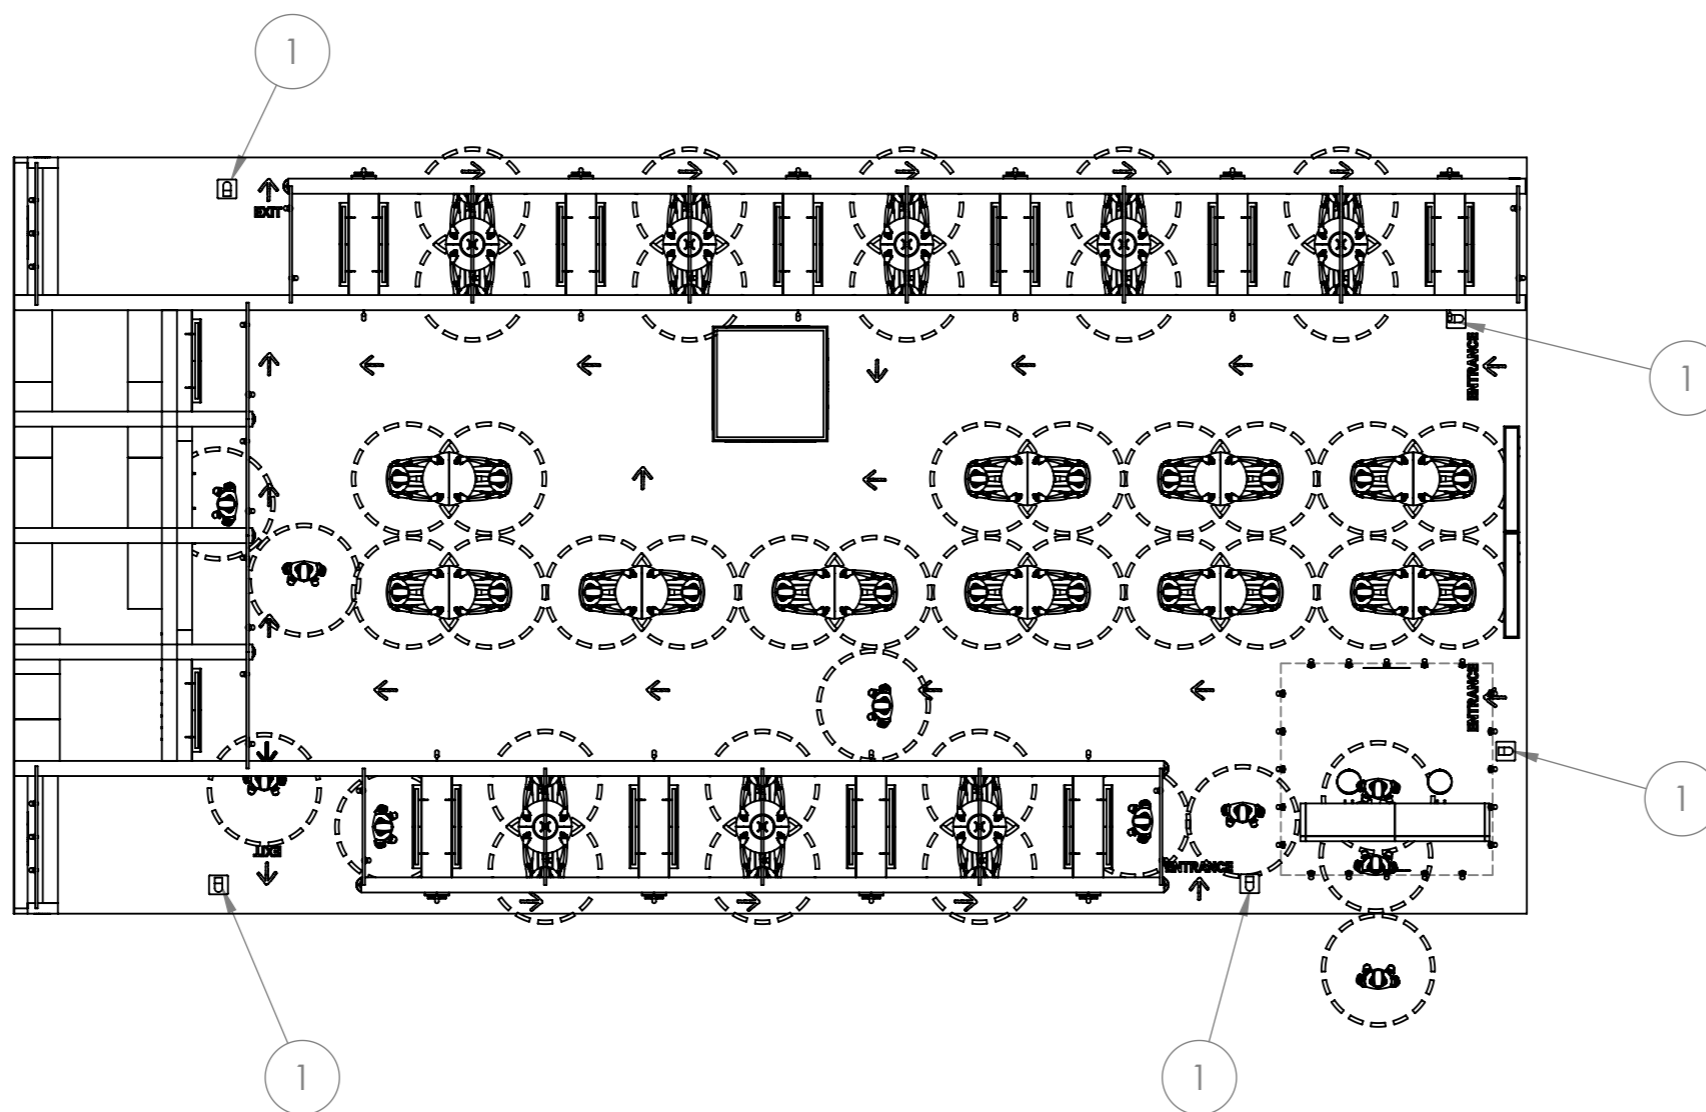

NIE SKALUJ RYSUNKU

WSZELKIE PRAWA ZASTRZEŻONE

DOBRE STUDIO PROJEKTOWE


TYTUŁ:
PROJEKT STOISKA
INSTYTUTU KSIĄŻKI
NA TARGACH
FRANKFURTER BUCHMESSE 2021

NR RYSUNKU: ROZMIESZCZENIE STACJI
DEZYNFEKCJI RĄK

A3


SKALA:1:100

ARKUSZ 13 Z 25

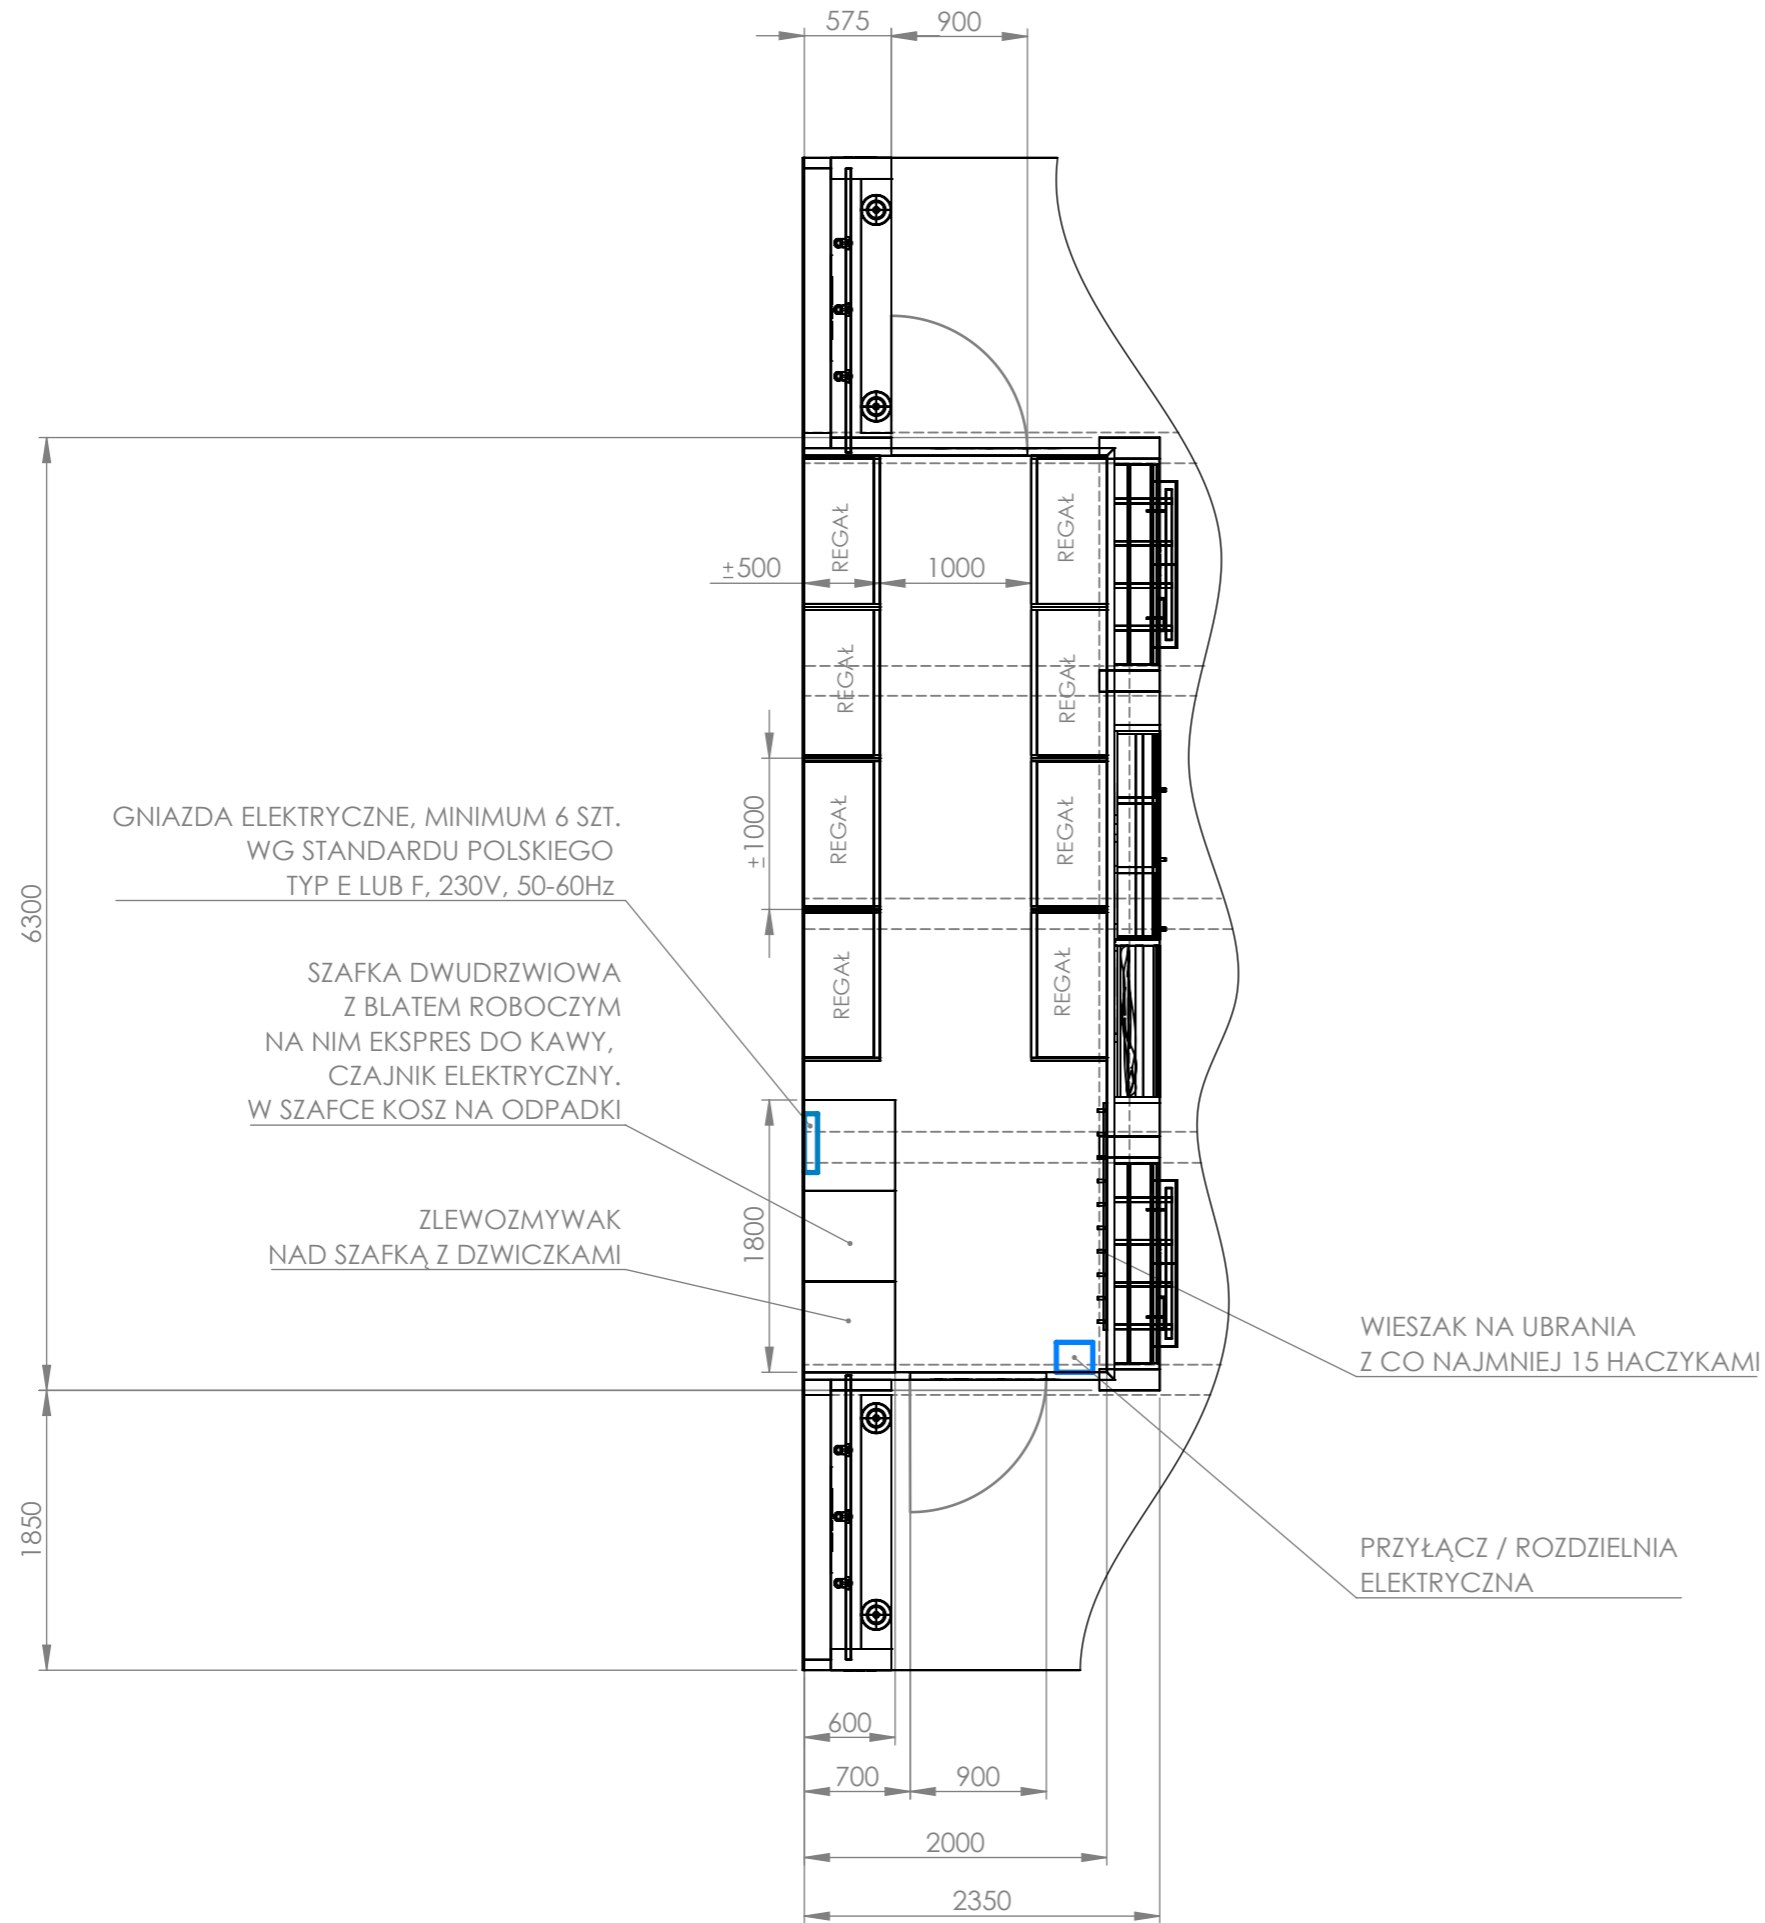

NIE SKALUJ RYSUNKU		WSZELKIE PRAWA ZASTRZEŻONE	
DOBRE STUDIO PROJEKTOWE			
TYTUŁ:		PROJEKT STOISKA INSTYTUTU KSIĄŻKI NA TARGACH FRANKFURTER BUCHMESSE 2021	
NR RYSUNKU:		RZUT ZAPLECZA	
SKALA: 1:50		ARKUSZ 14 Z 25	
			A3

- ① LAMPA APOLLO, KOLOR CZARNY - 20 SZT.
- ② LAMPA MILOO SPACE LUB RÓWNOWAŻNA - 12 SZT.

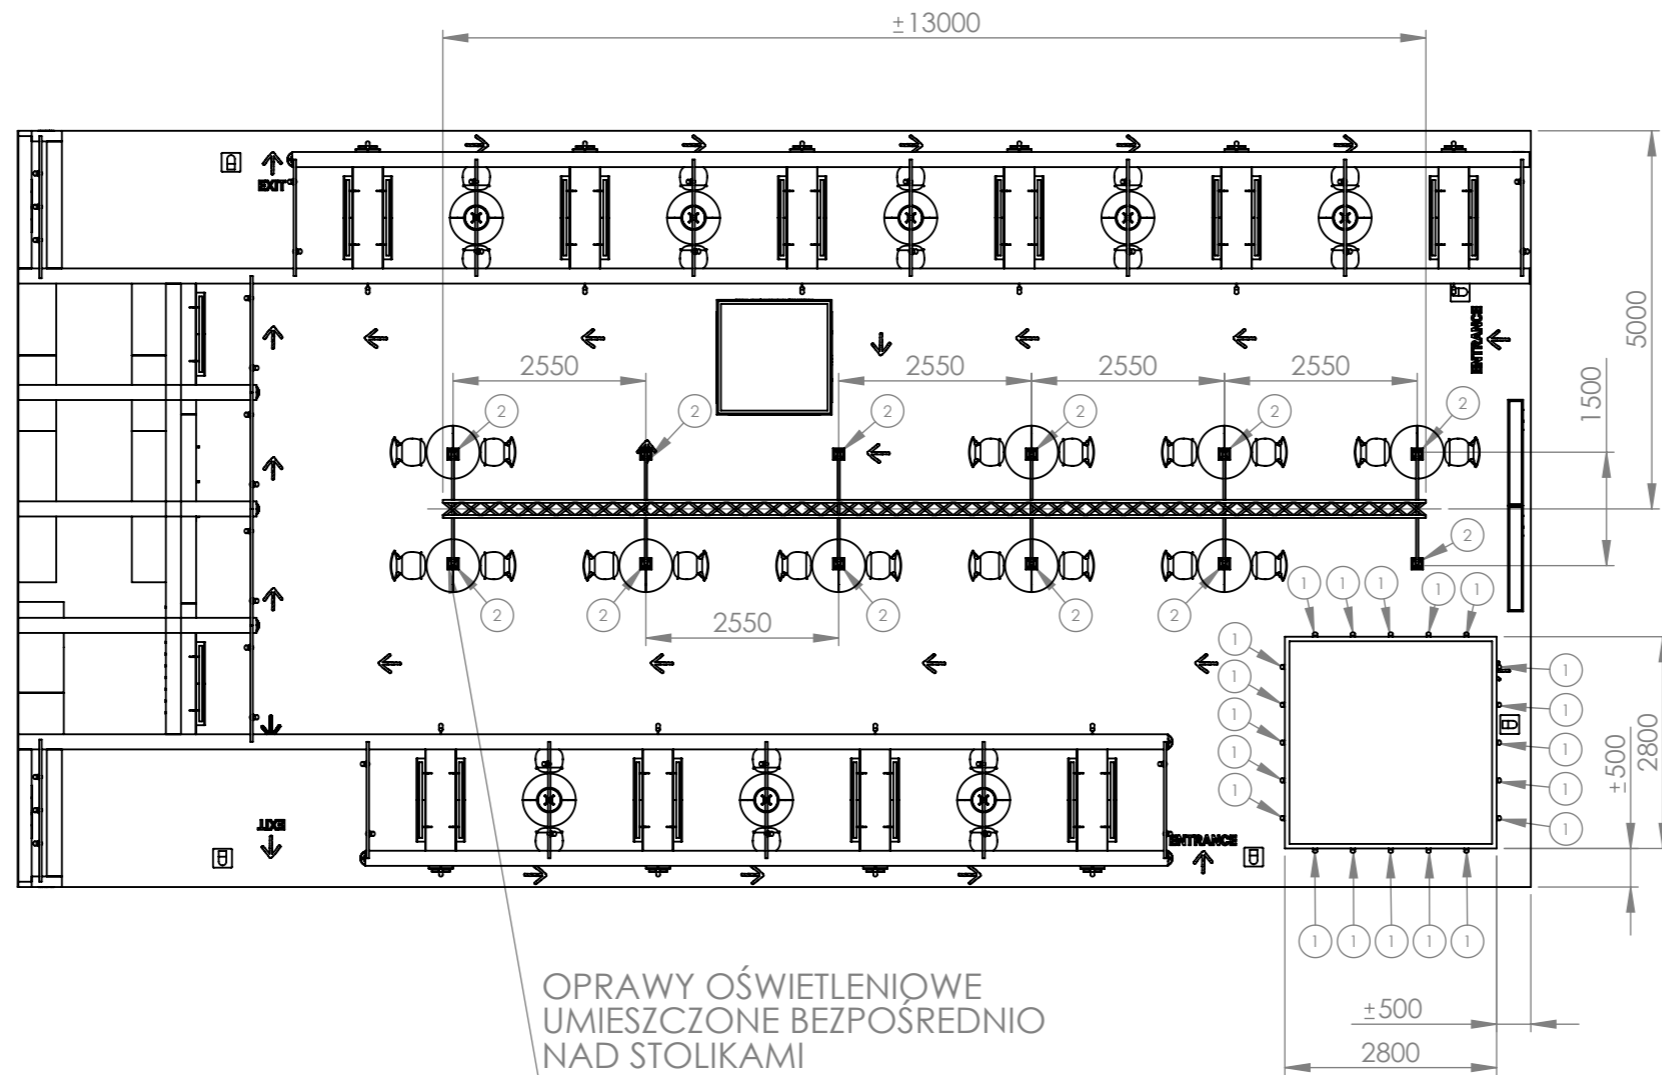

NIE SKALUJ RYSUNKU

WSZELKIE PRAWA ZASTRZEŻONE

DOBRE STUDIO PROJEKTOWE

TYTUŁ:

PROJEKT STOISKA
INSTYTUTU KSIĄŻKI
NA TARGACH
FRANKFURTER BUCHMESSE 2021

NR RYSUNKU:

ROZMIESZCZENIE PODWIESZEŃ
I OPRAW OŚWIETLENIOWYCH

A3

SKALA:1:100

ARKUSZ 15 Z 25

RAMA STALOWA
LAKIEROWANA PROSZKOWO
N AKOLOR CZARNY MAT






LOGOTYP
WYKLEJONY Z FOLII
ORACAL BIAŁEJ
LUB RÓWNOWAŻNEJ

MDF LAKIEROWANY
KOLOR CZERWONY MATOWY
WG KSIĘGI ZNAKU

NAPIS
WYKLEJONY Z FOLII
ORACAL BIAŁEJ
LUB RÓWNOWAŻNEJ

MDF LAKIEROWANY
KOLOR GRAFITOWY



LAMPY APOLLO
KOLOR CZARNY, 20 SZT.

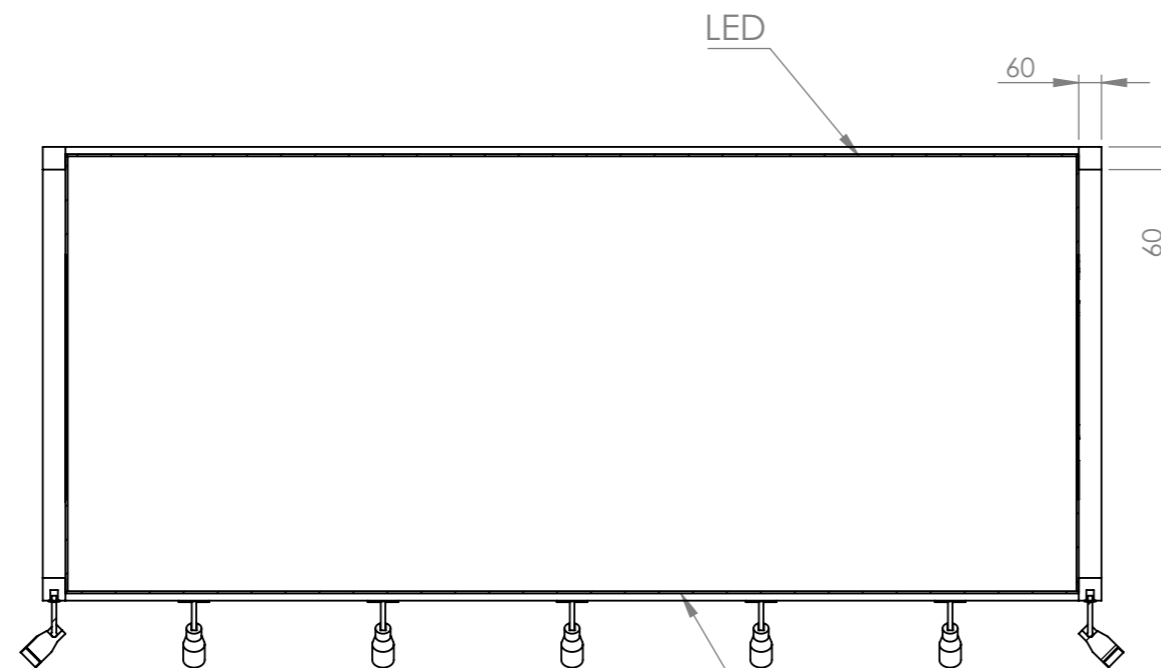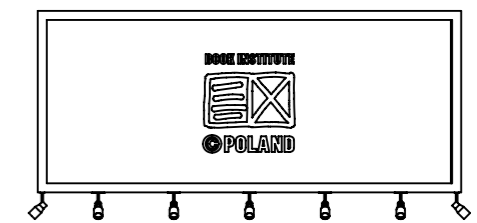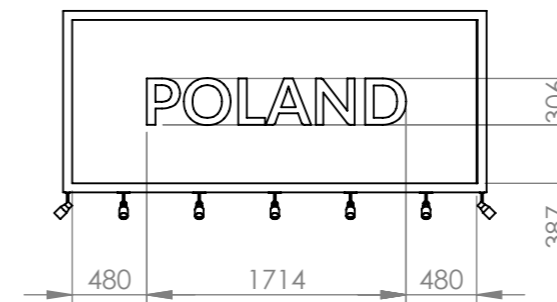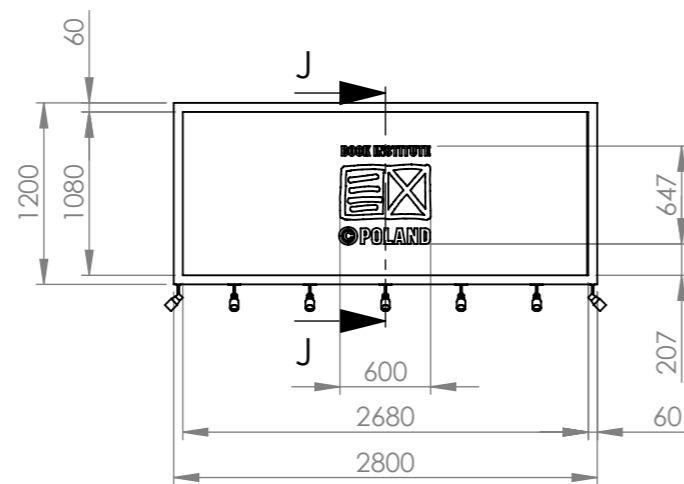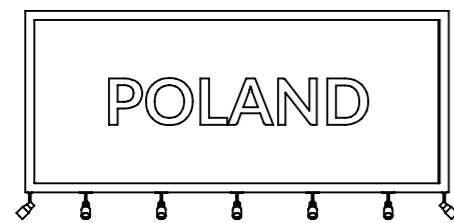

PRZEKRÓJ J-J
SKALA 1 : 20

PMMA BIAŁE OPAL

NIE SKALUJ RYSUNKU	WSZELKIE PRAWA ZASTRZEŻONE
DOBRE STUDIO PROJEKTOWE	
TYTUŁ: PROJEKT STOISKA INSTYTUTU KSIĄŻKI NA TARGACH FRANKFURTER BUCHMESSE 2021	
NR RYSUNKU: PODWIESZENIE	ILOŚĆ: 1 SZT. A3
SKALA: 1:50	ARKUSZ 16 Z 25

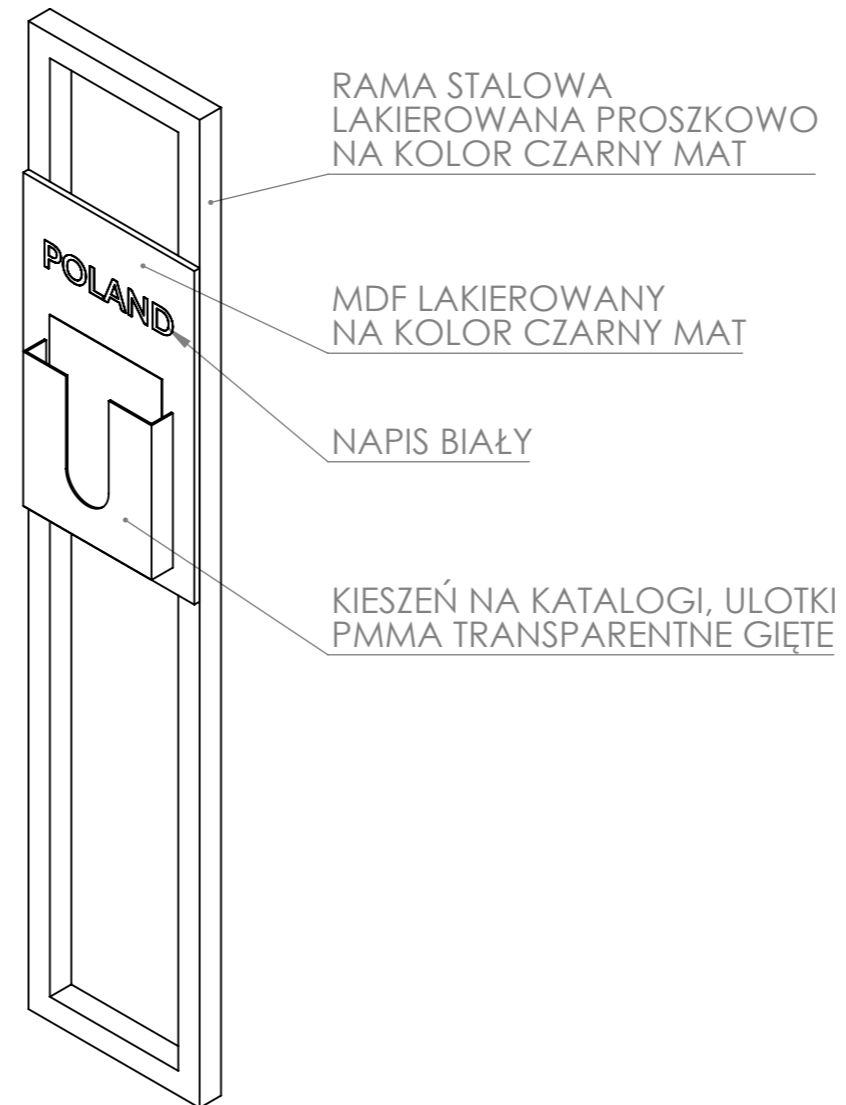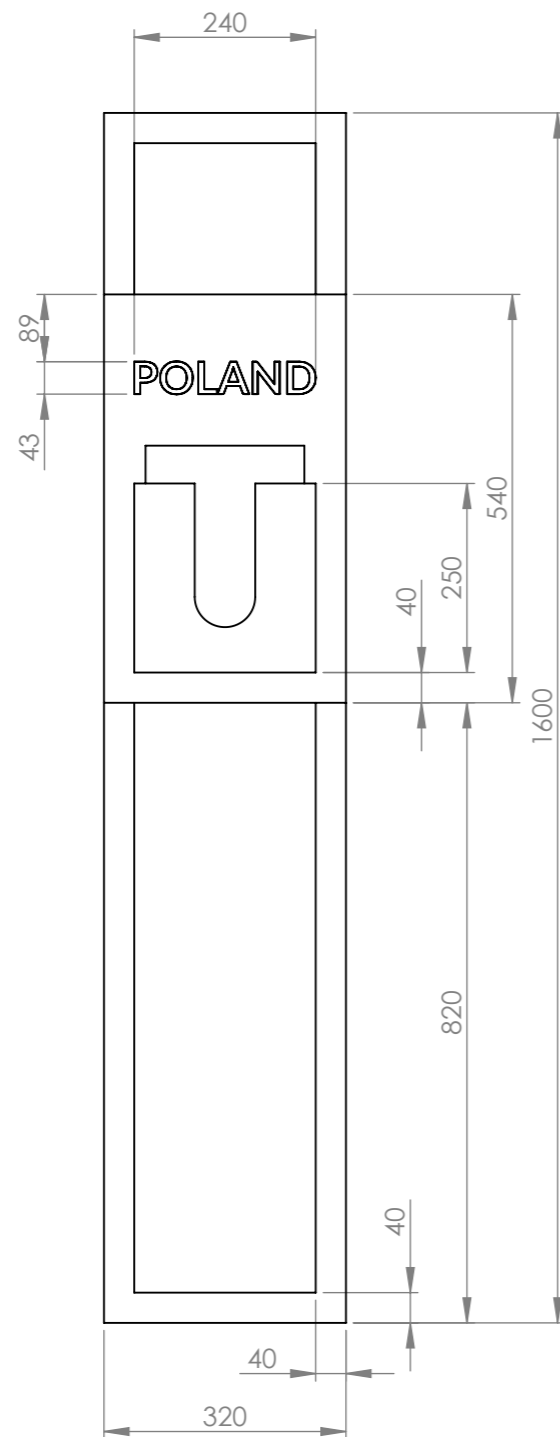

NIE SKALUJ RYSUNKU

WSZELKIE PRAWA ZASTRZEŻONE

DOBRE+ STUDIO PROJEKTOWE




TYTUŁ:
 PROJEKT STOISKA
 INSTYTUTU KSIĄŻKI
 NA TARGACH
 FRANKFURTER BUCHMESSE 2021

NR RYSUNKU: **STOJAK NA KATALOGI
 I ULOTKI**

ILOŚĆ:
**10 SZT.
 A3**

SKALA:1:10

ARKUSZ 17 Z 25

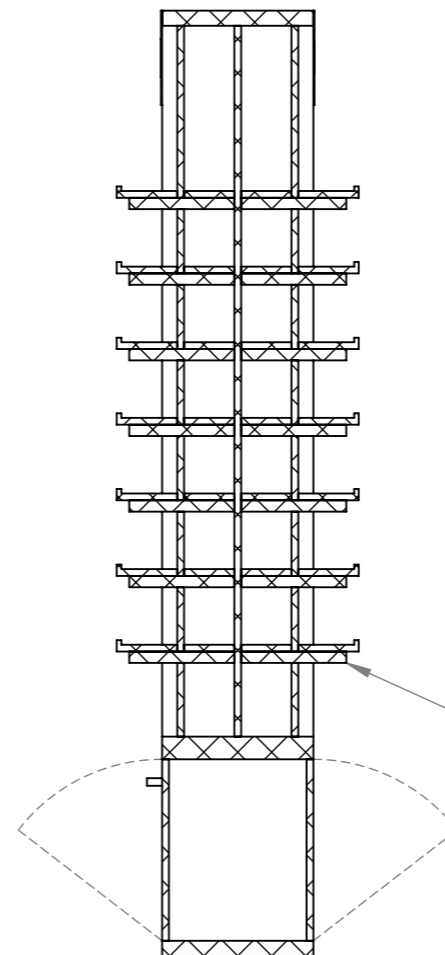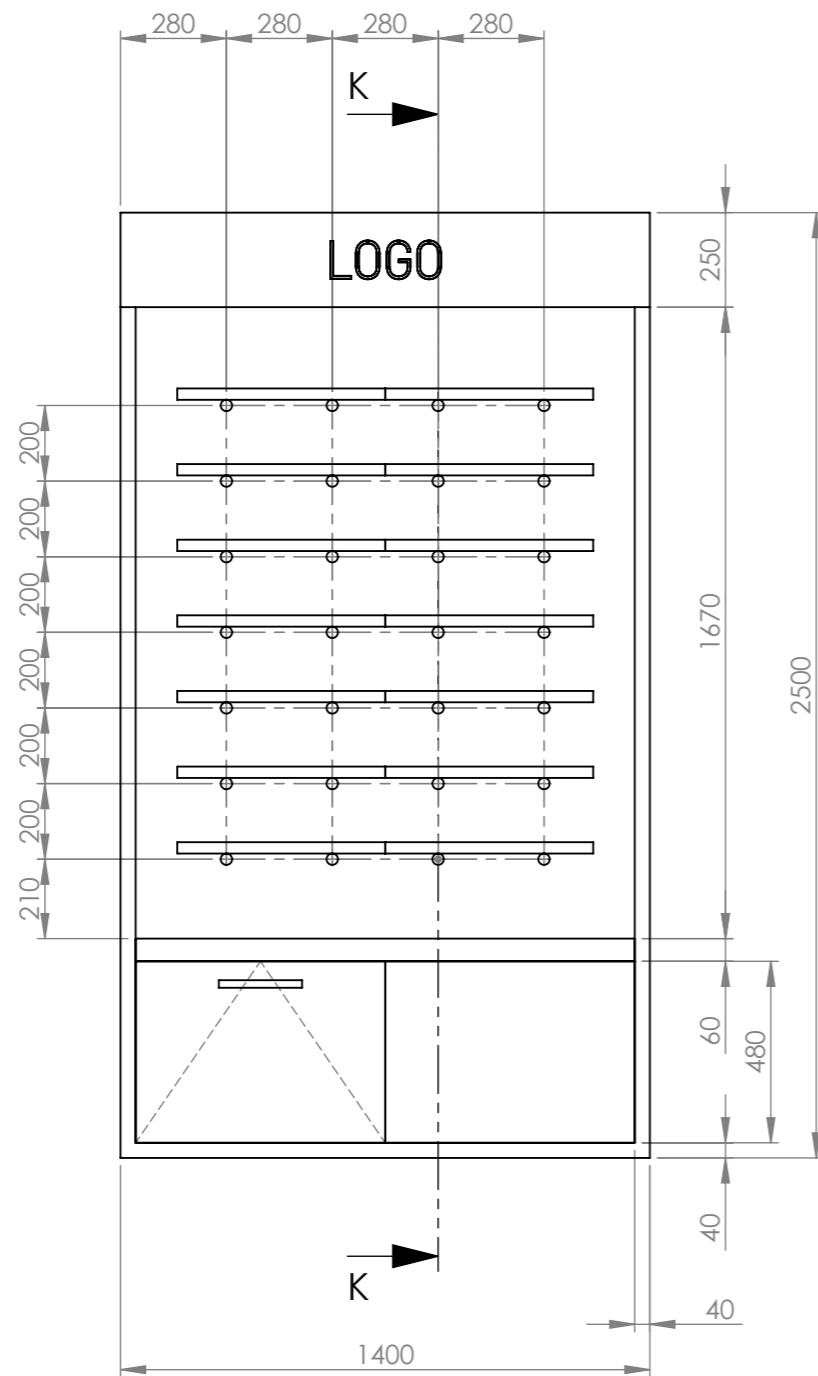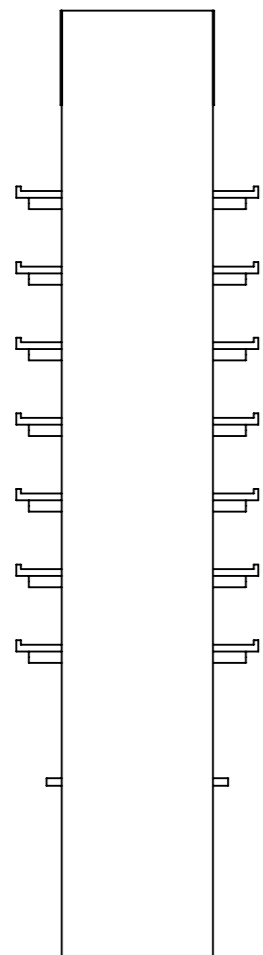

PRZEKRÓJ K-K

MDF LAMINOWANY
LAMINAT F2253
DIAMOND BLACK


MDF LAMINOWANY
LAMINAT F2253
DIAMOND BLACK

PŁYTA OSB
LAKIEROWANA
NA KOLOR CZARNY

PÓŁKI
PŁYTA MEBLOWA
D9475SE JABŁON
LOCARNO JASNA


KOŁEK DREWNIANY
DREWNO NATURALNE
BUK LUB SOSNA

MDF LAMINOWANY
LAMINAT F2253
DIAMOND BLACK

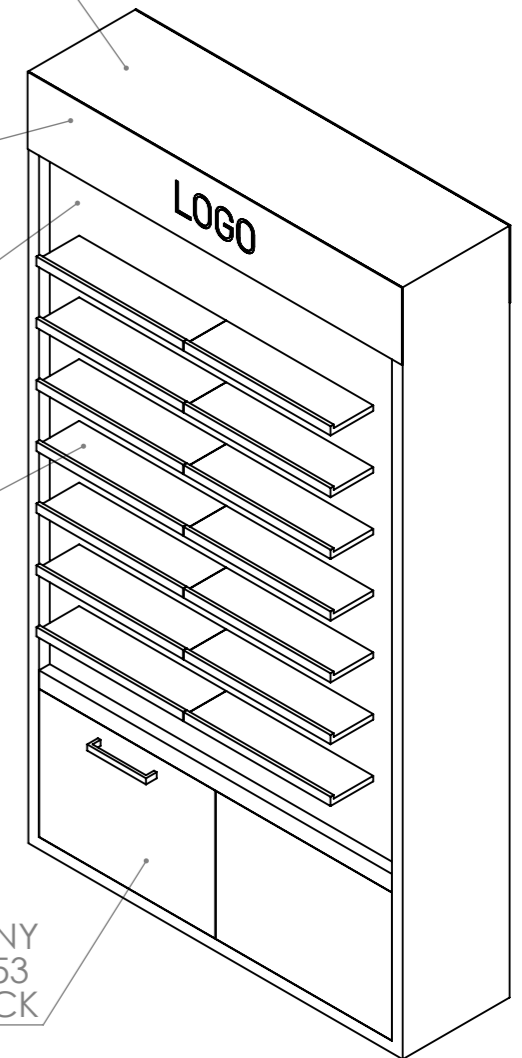


NIE SKALUJ RYSUNKU		WSZELKIE PRAWA ZASTRZEŻONE	
DOBRE STUDIO PROJEKTOWE			
TYTUŁ: PROJEKT STOISKA INSTYTUTU KSIĄŻKI NA TARGACH FRANKFURTER BUCHMESSE 2021			
NR RYSUNKU:		REGAŁ	
SKALA: 1:20		ILOŚĆ: 12 SZT. A3	
ARKUSZ 18 Z 25			


KOŁEK DREWNIANY
DREWNO NATURALNE
BUK LUB SOSNA

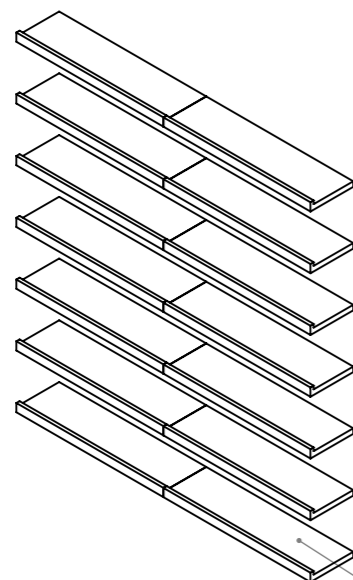


PŁYTA OSB
LAKIEROWANA
NA KOLOR CZARNY

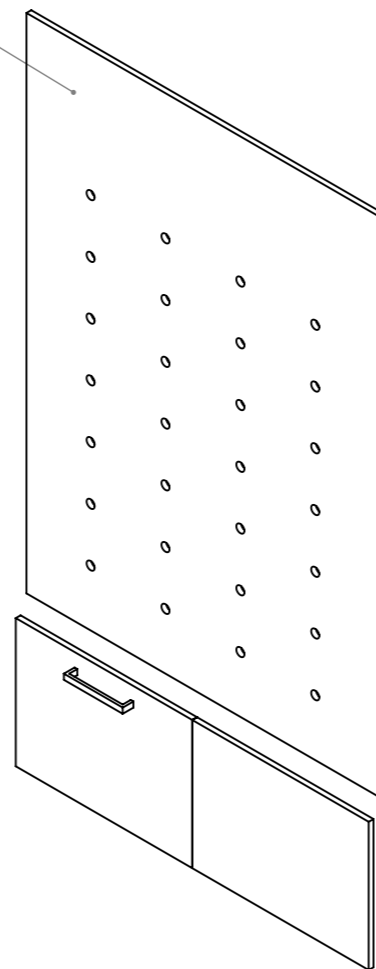

MDF LAMINOWANY
LAMINAT F2253
DIAMOND BLACK

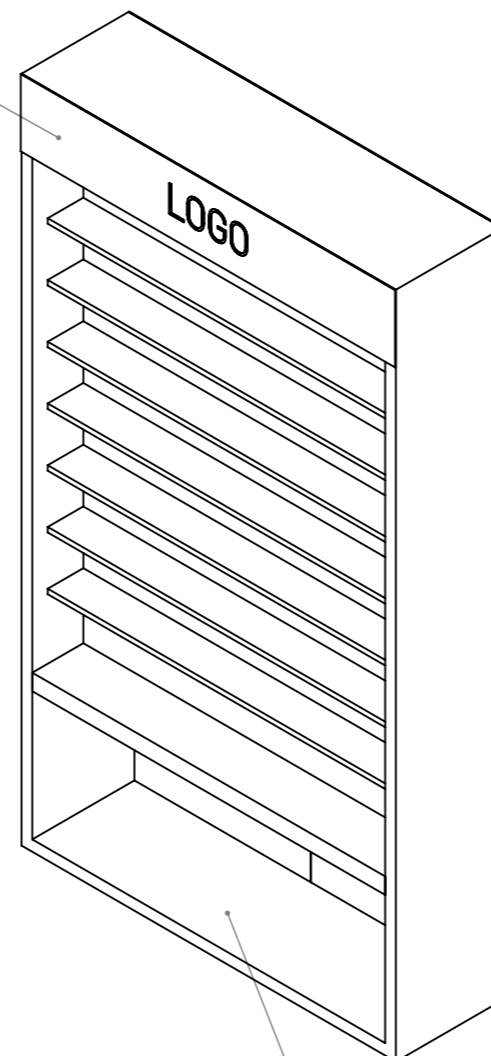

MDF LAMINOWANY
LAMINAT F2253
DIAMOND BLACK

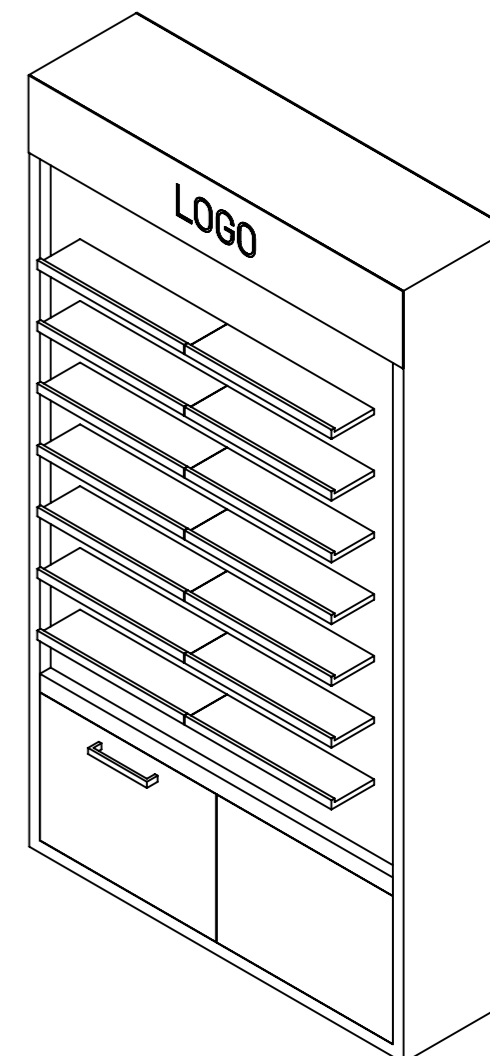

NIE SKALUJ RYSUNKU

WSZELKIE PRAWA ZASTRZEŻONE

DOBRE+ STUDIO PROJEKTOWE



TYTUŁ:
PROJEKT STOISKA
INSTYTUTU KSIĄŻKI
NA TARGACH
FRANKFURTER BUCHMESSE 2021

NR RYSUNKU:
REGAŁ

ILOŚĆ:
12 SZT.
A3

SKALA:1:20

ARKUSZ 19 Z 25

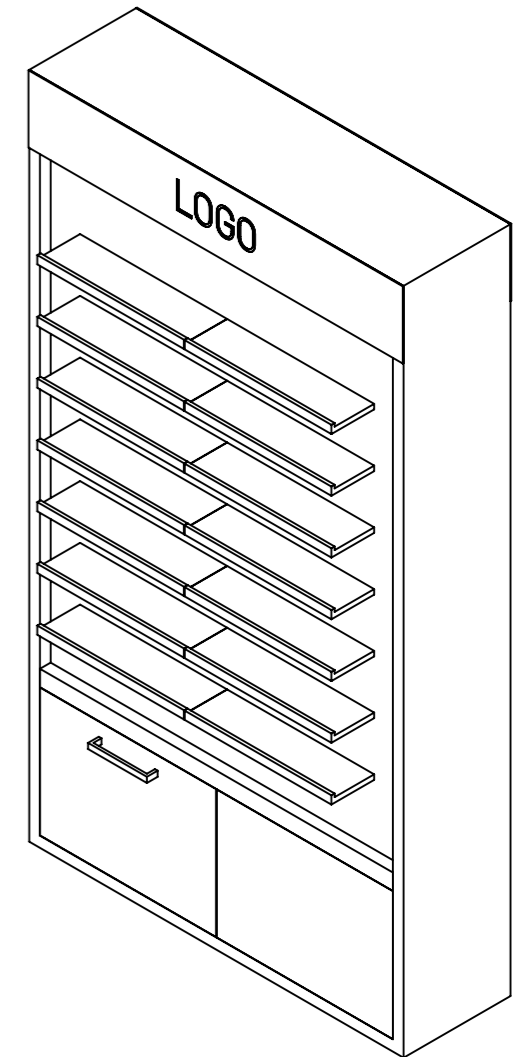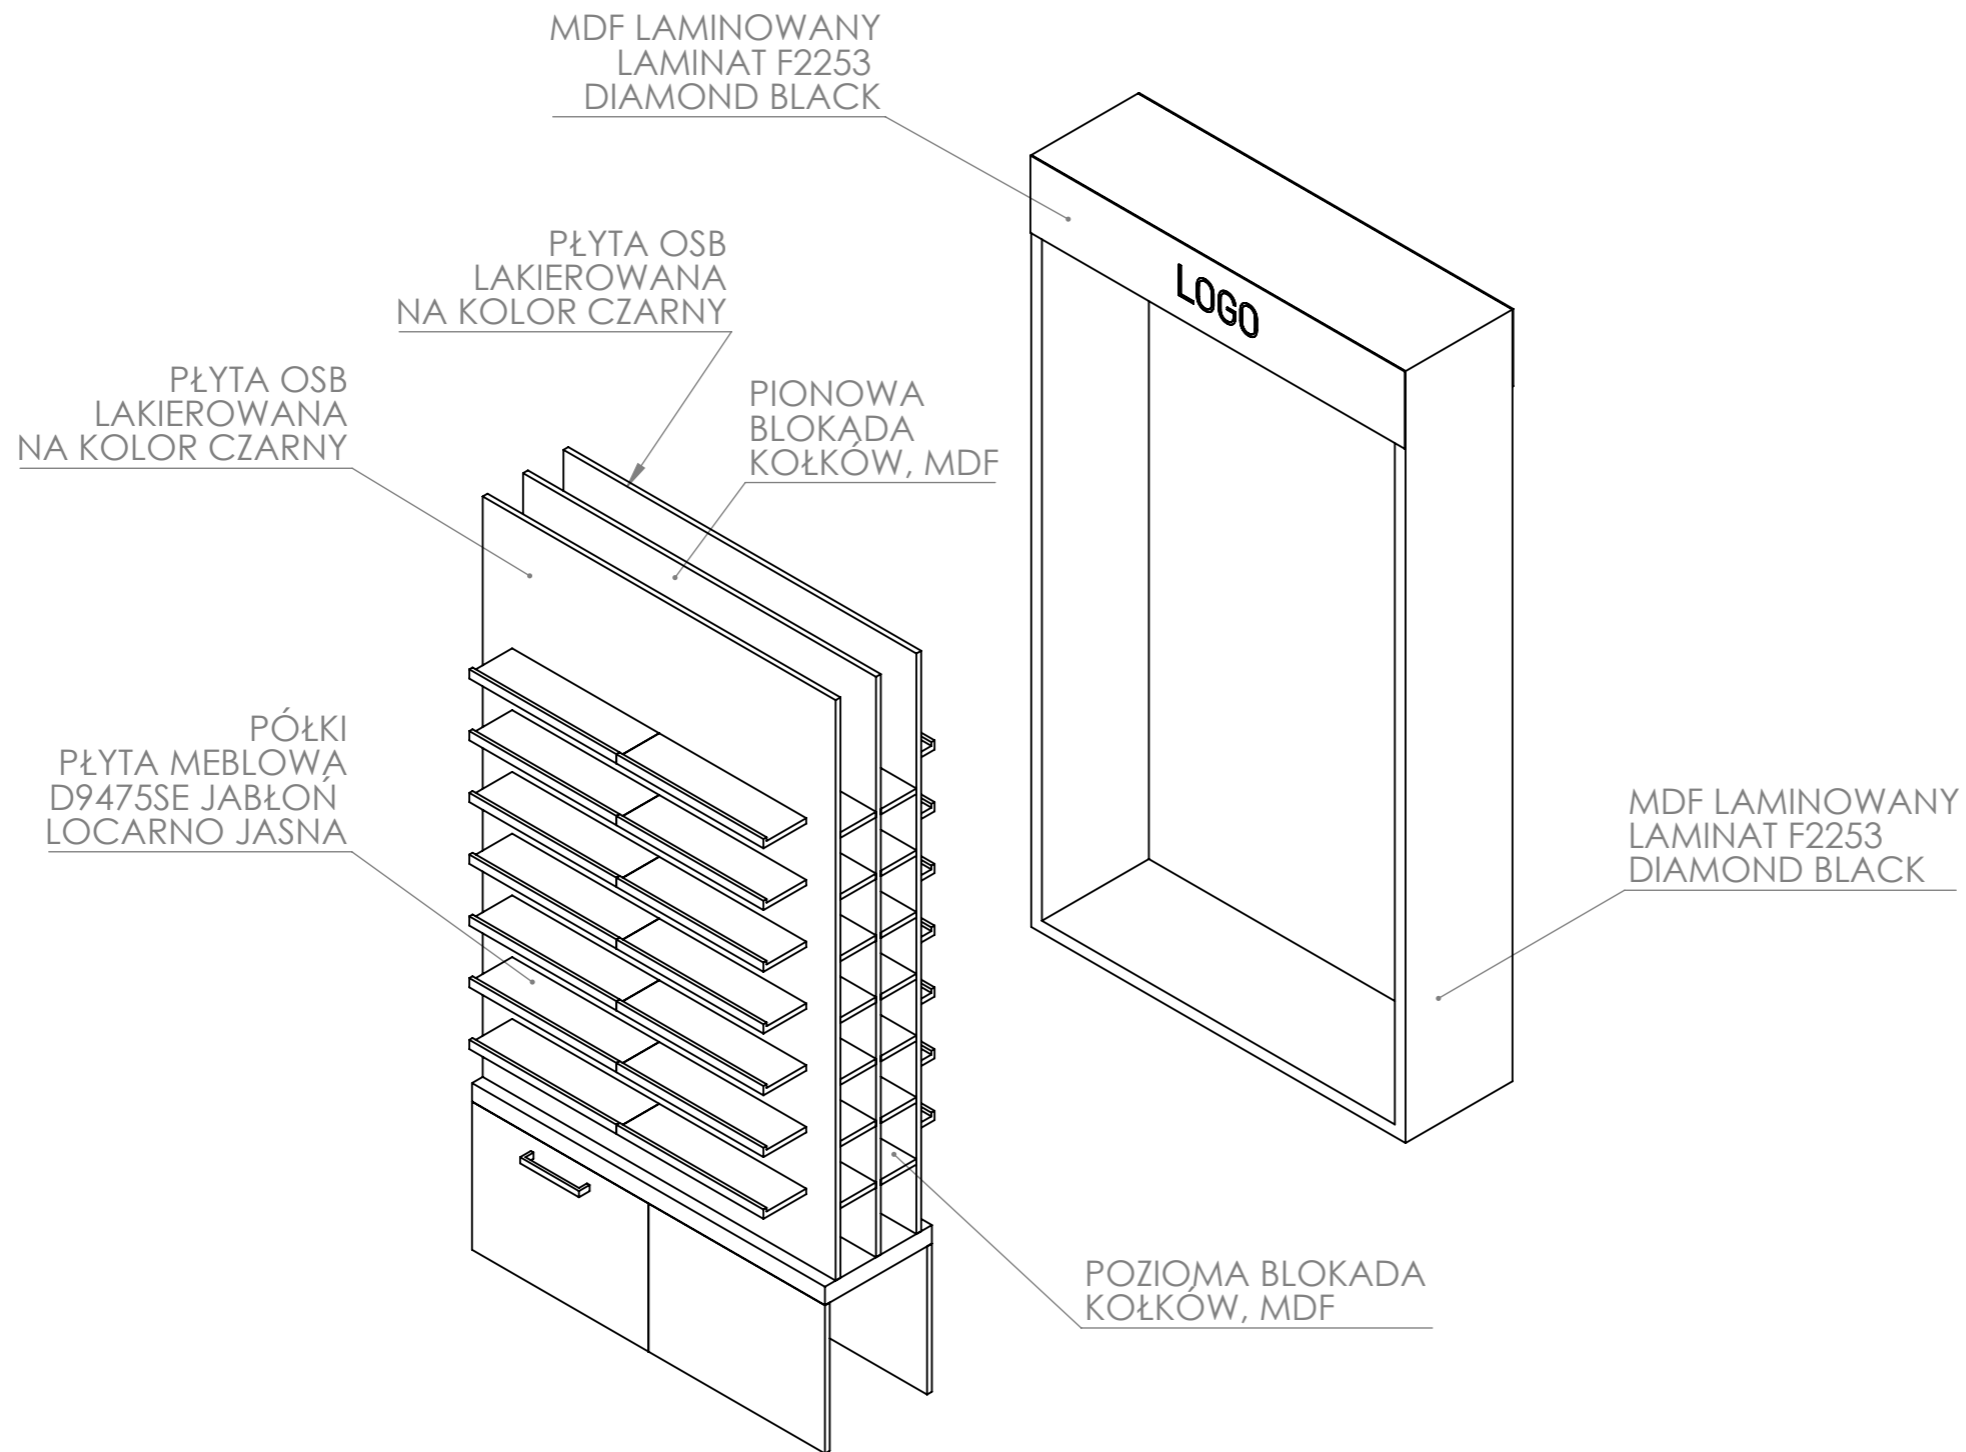

NIE SKALUJ RYSUNKU

WSZELKIE PRAWA ZASTRZEŻONE

DOBRE+ STUDIO PROJEKTOWE

TYTUŁ:

PROJEKT STOISKA
INSTYTUTU KSIĄŻKI
NA TARGACH
FRANKFURTER BUCHMESSE 2021

NR RYSUNKU:

REGAŁ

ILOŚĆ:

12 SZT.

A3

SKALA:1:20

ARKUSZ 20 Z 25

BLAT
PŁYTA MEBLOWA
JABŁOŃ LOCARNO
JASNA D 9475 SE

PÓŁKI
PŁYTA MEBLOWA
JABŁOŃ LOCARNO
JASNA D 9475 SE


OSŁONA PMMA
TRANSPARENTNE

DRZWICZKI TYLNE
PŁYTA MEBLOWA
JABŁOŃ LOCARNO
JASNA D 9475 SE

SKRZYŃIA
PŁYTA MEBLOWA
JABŁOŃ LOCARNO
JASNA D 9475 SE

MDF BARWIONY W MASIE
KOLOR GRAFITOWY

LOGOTYP PODŚWIETLANY
WYDRUK NA PCW, LED OD TYŁU

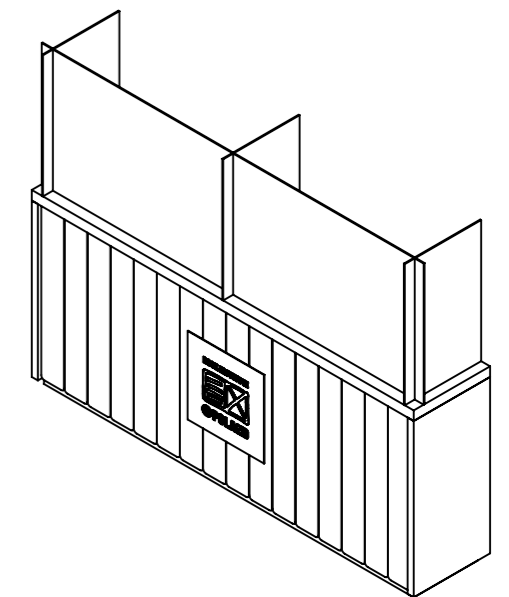

NIE SKALUJ RYSUNKU

WSZELKIE PRAWA ZASTRZEŻONE

DOBRE+ STUDIO PROJEKTOWE

TYTUŁ:

PROJEKT STOISKA
INSTYTUTU KSIĄŻKI
NA TARGACH
FRANKFURTER BUCHMESSE 2021

NR RYSUNKU:

LADA FRONT - DESK

ILOŚĆ:

1 SZT.
A3

SKALA: 1:20

ARKUSZ 21 Z 25