




DOBRE+
studio projektowe

Projekt stoiska
Instytutu Książki
na targach Bologna Children's Book Fair 2022

2022.02.18

info@dobre-studio.pl

+48 603 361 628

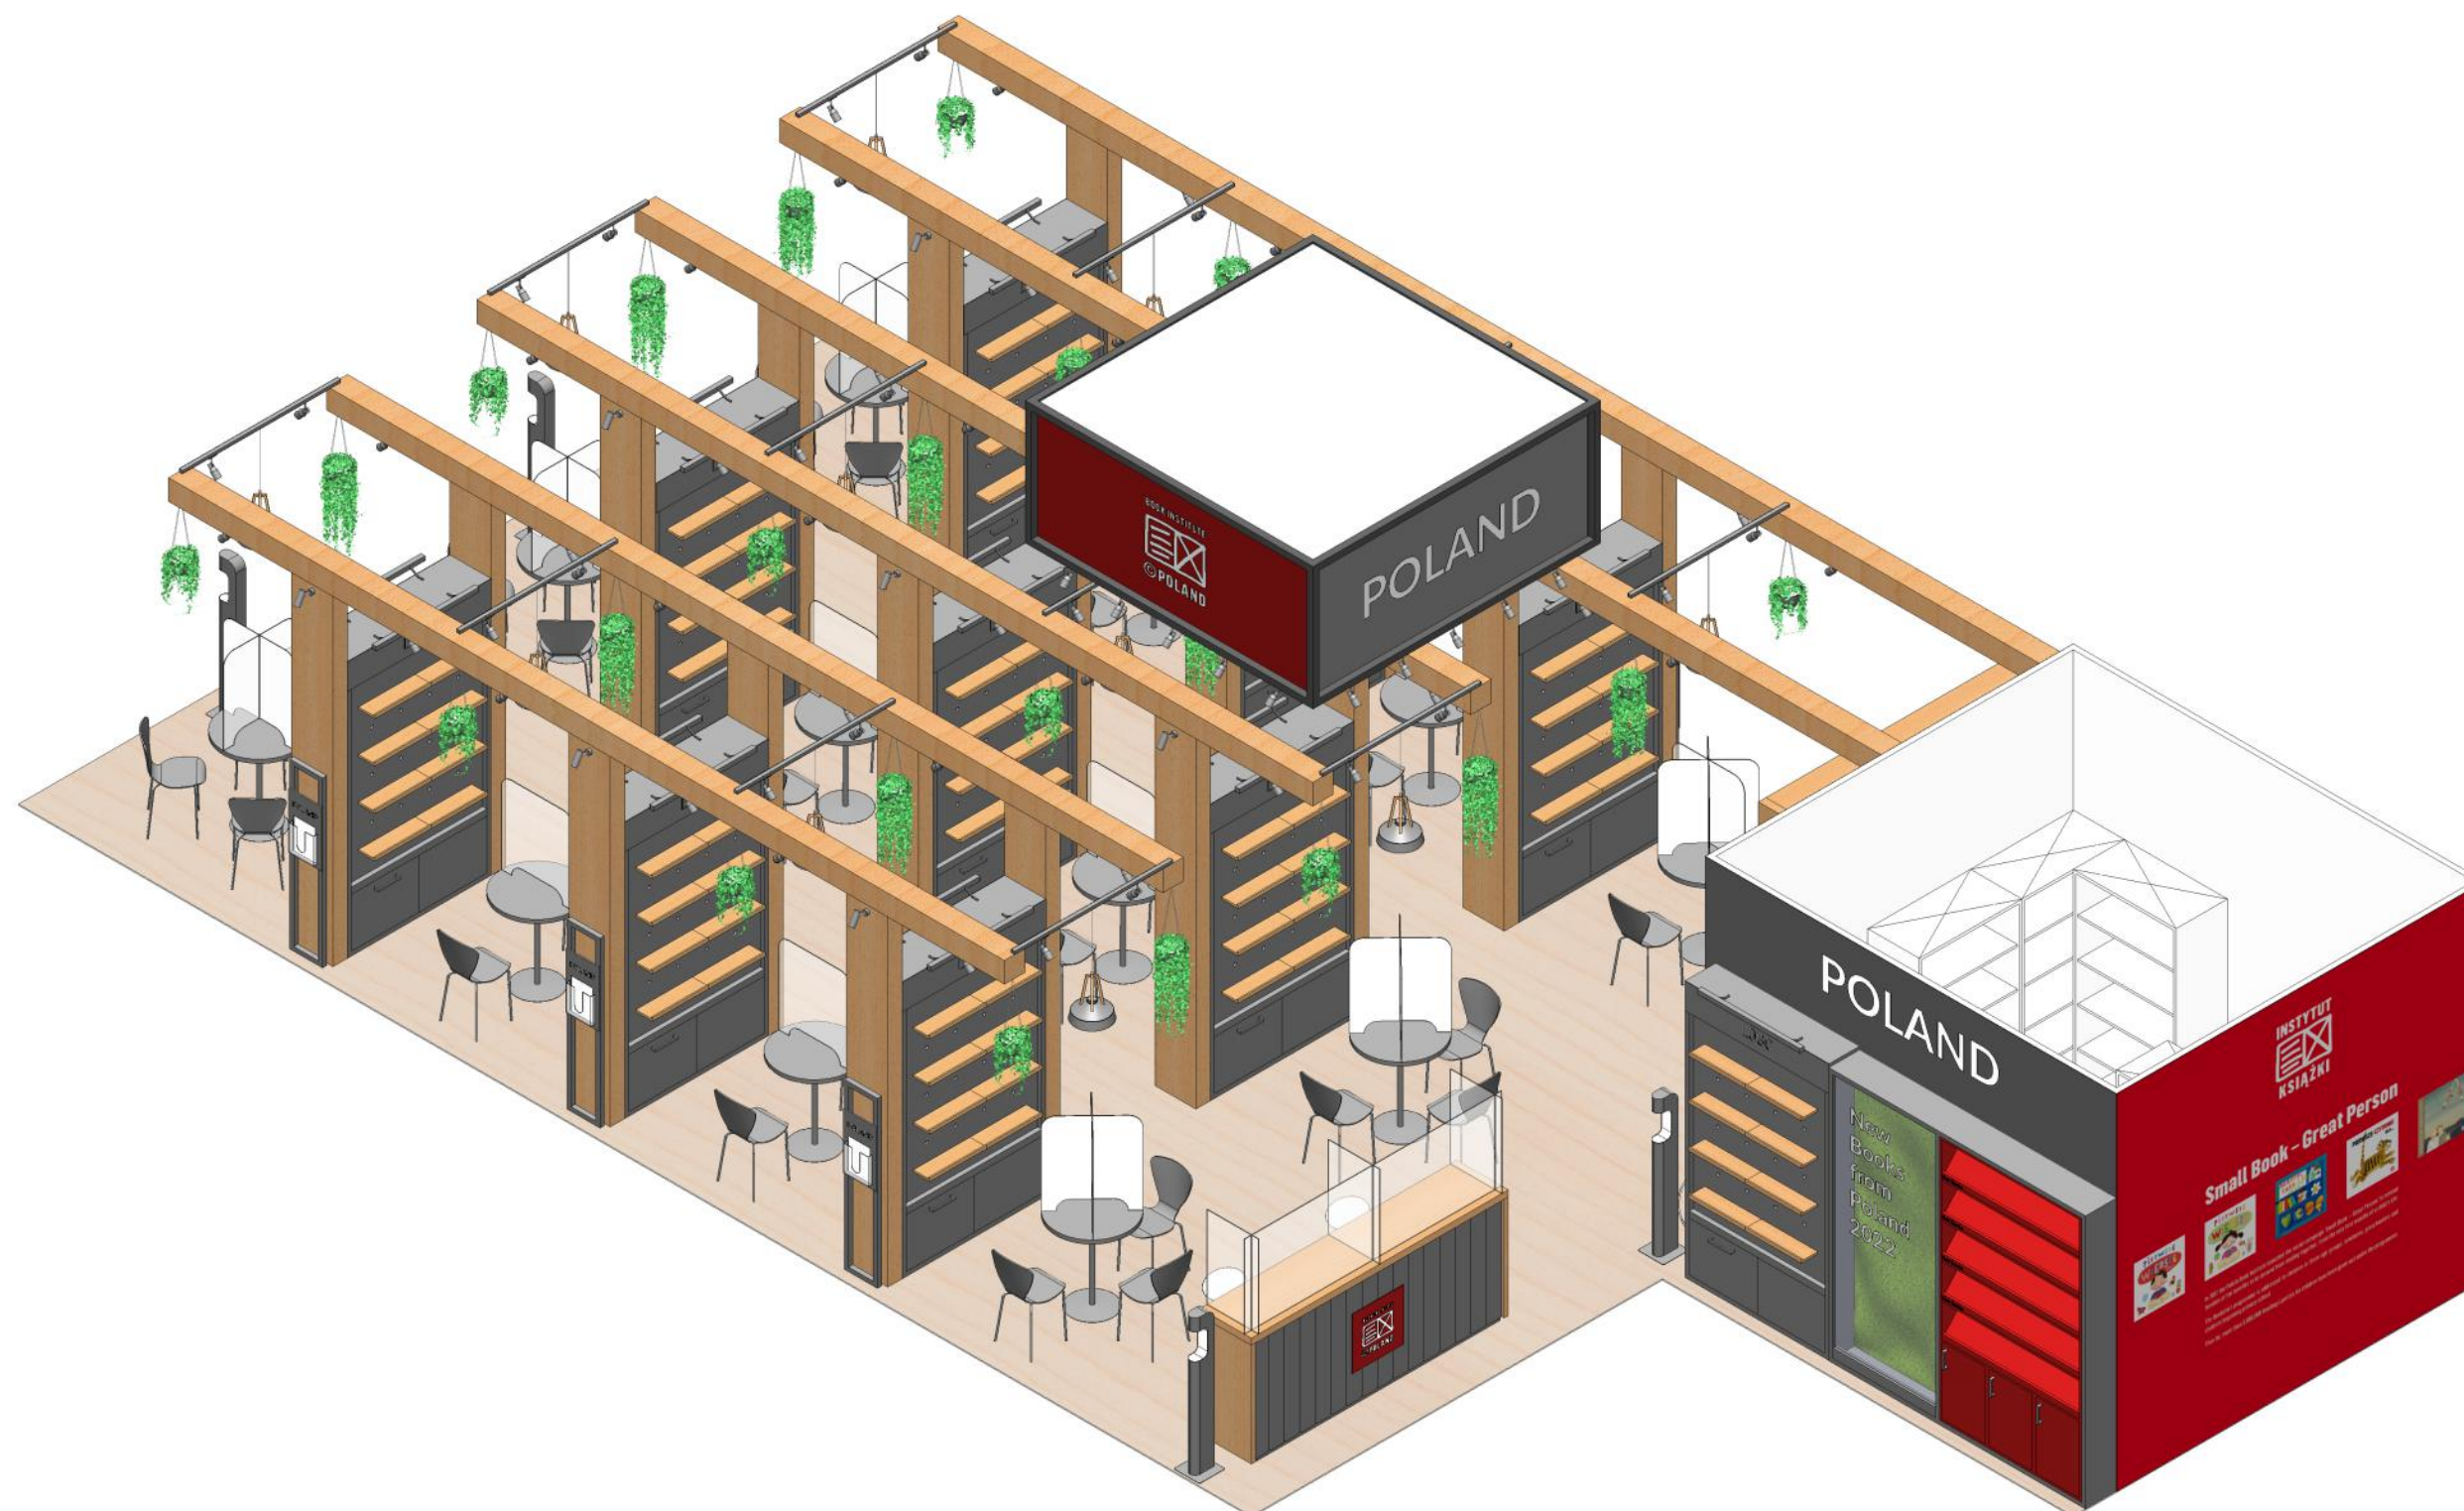

NIE SKALUJ RYSUNKU

WSZELKIE PRAWA ZASTRZEŻONE


DOBRE STUDIO PROJEKTOWE

TYTUŁ: PROJEKT STOISKA
INSTYTUTU KSIĄŻKI
NA TARGACH
BOLOGNA CHILDREN'S
BOOK FAIR 2022

NR RYSUNKU: WIDOK POGLĄDOWY

A3

ARKUSZ 1 Z 26

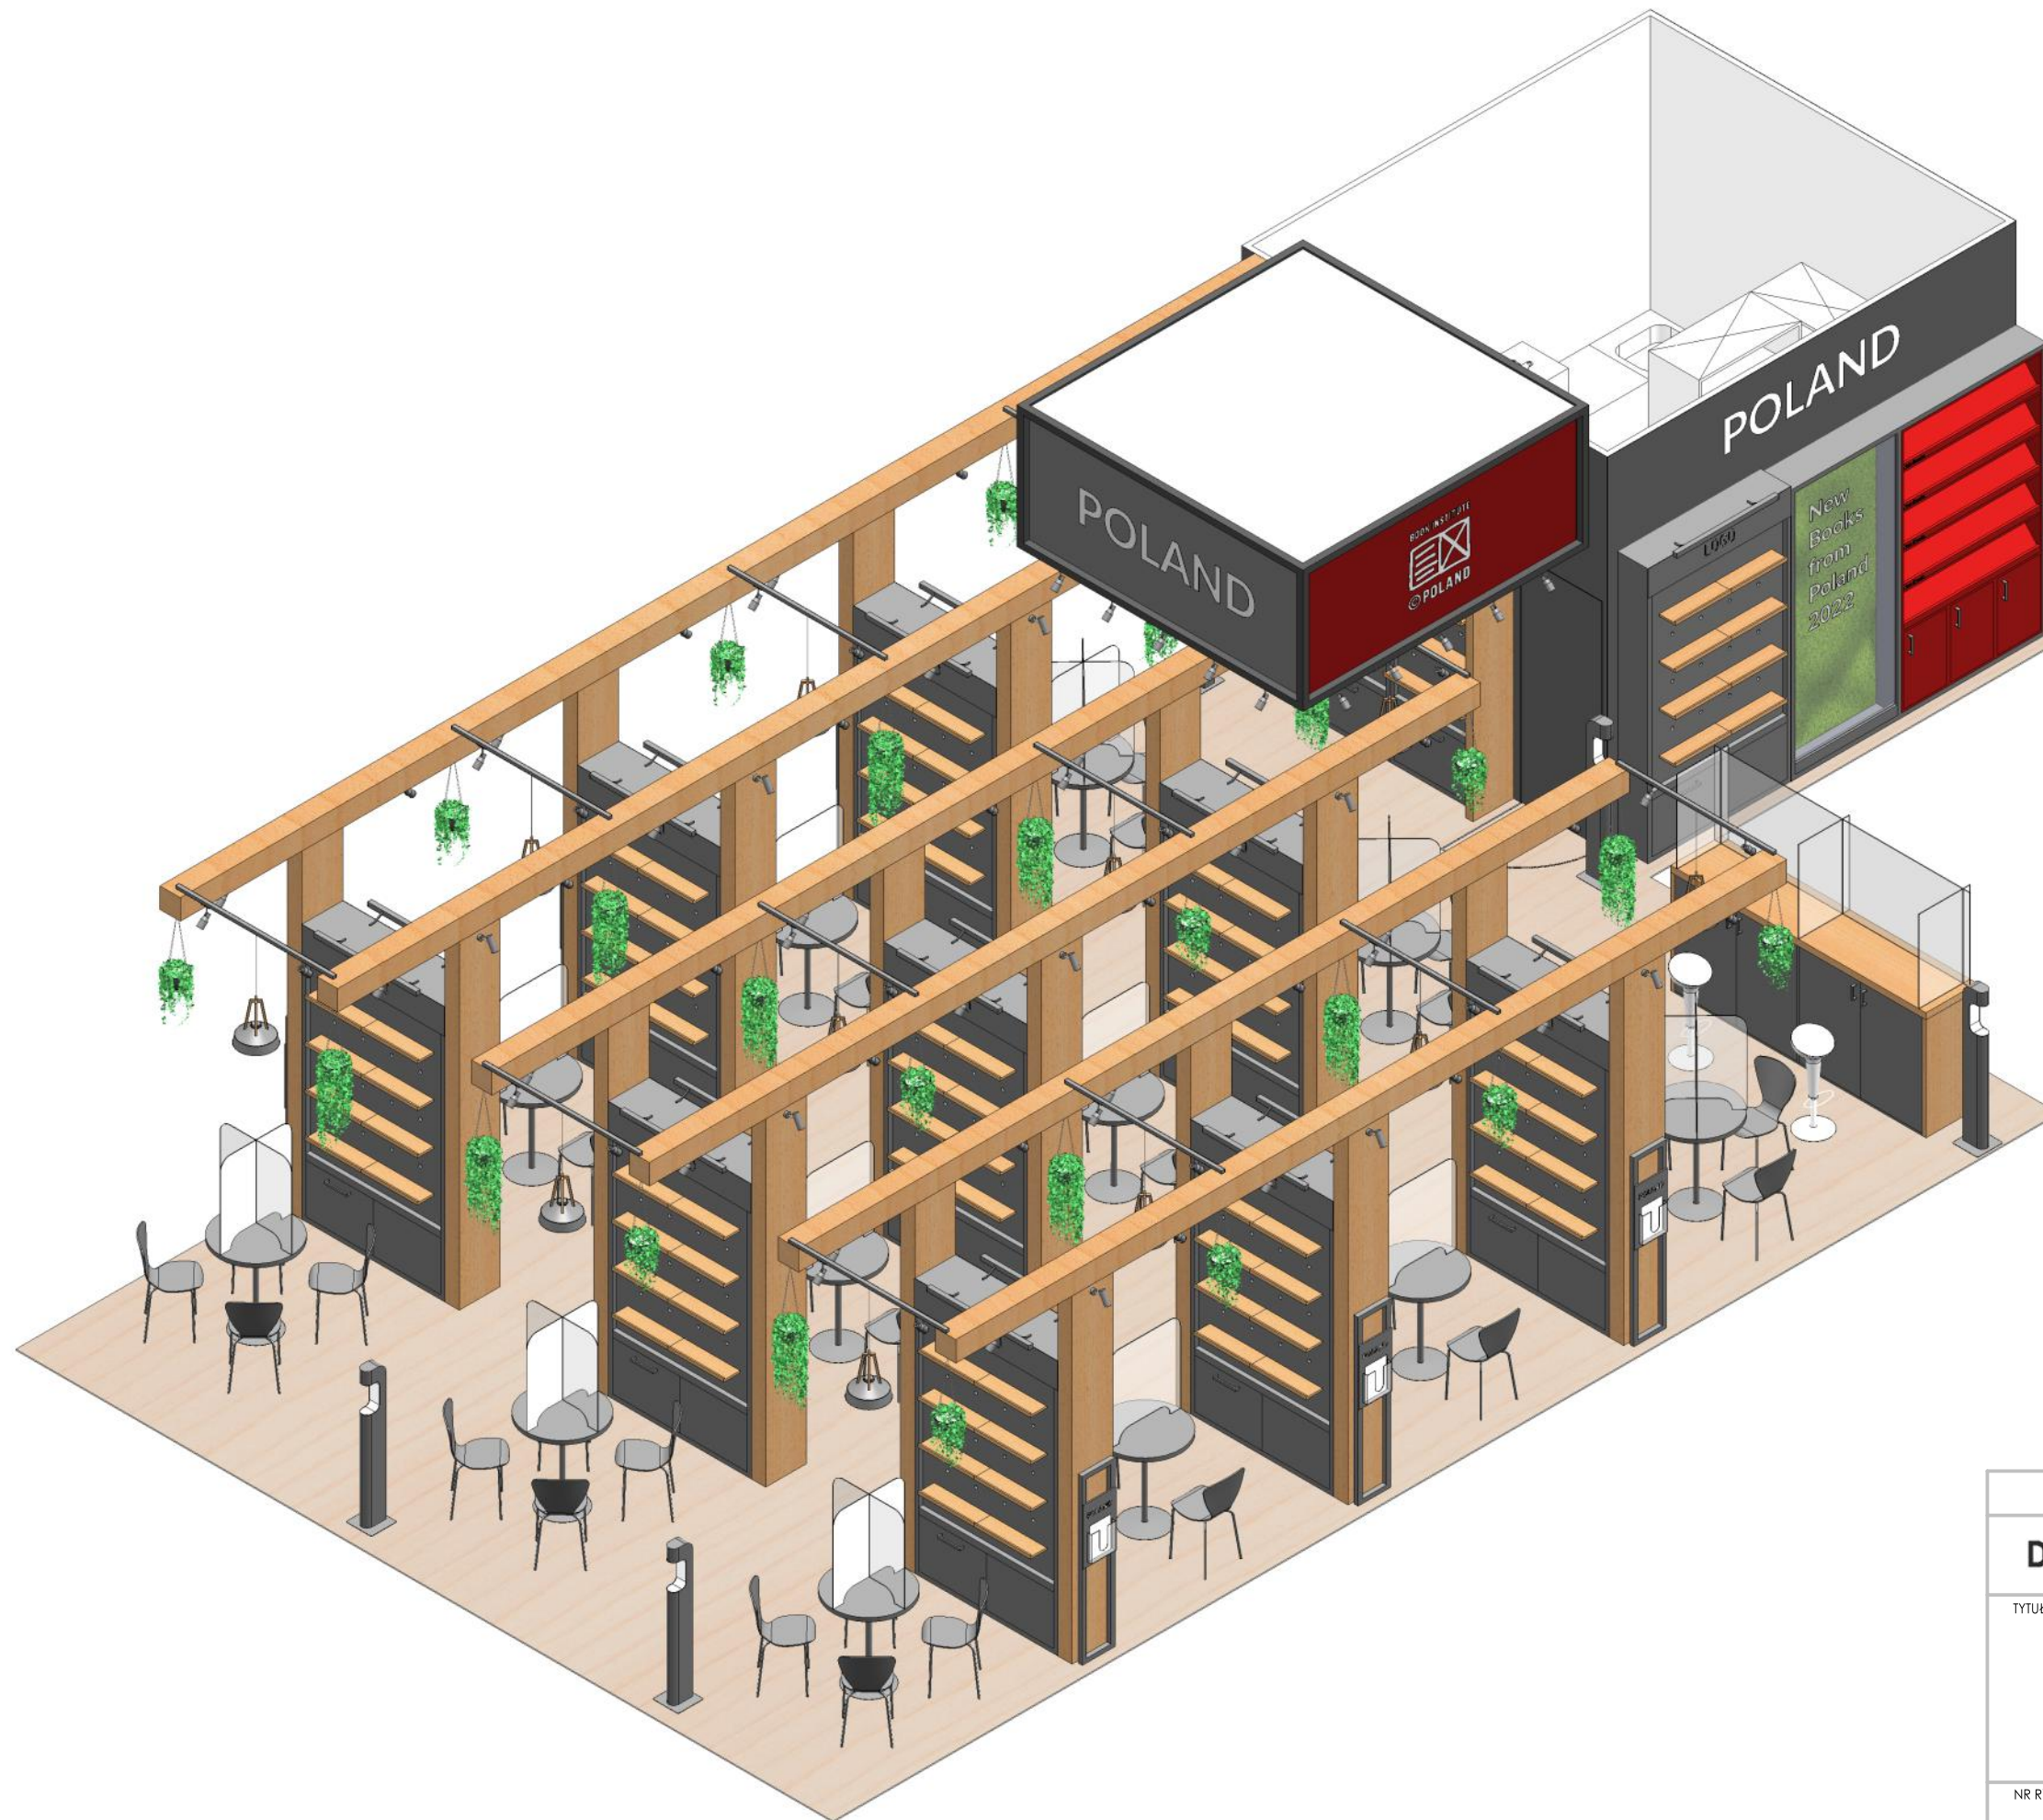

NIE SKALUJ RYSUNKU

WSZELKIE PRAWA ZASTRZEŻONE


DOBRE STUDIO PROJEKTOWE

TYTUŁ: PROJEKT STOISKA
INSTYTUTU KSIĄŻKI
NA TARGACH
BOLOGNA CHILDREN'S
BOOK FAIR 2022

NR RYSUNKU: WIDOK POGLĄDOWY

A3

ARKUSZ 2 Z 26

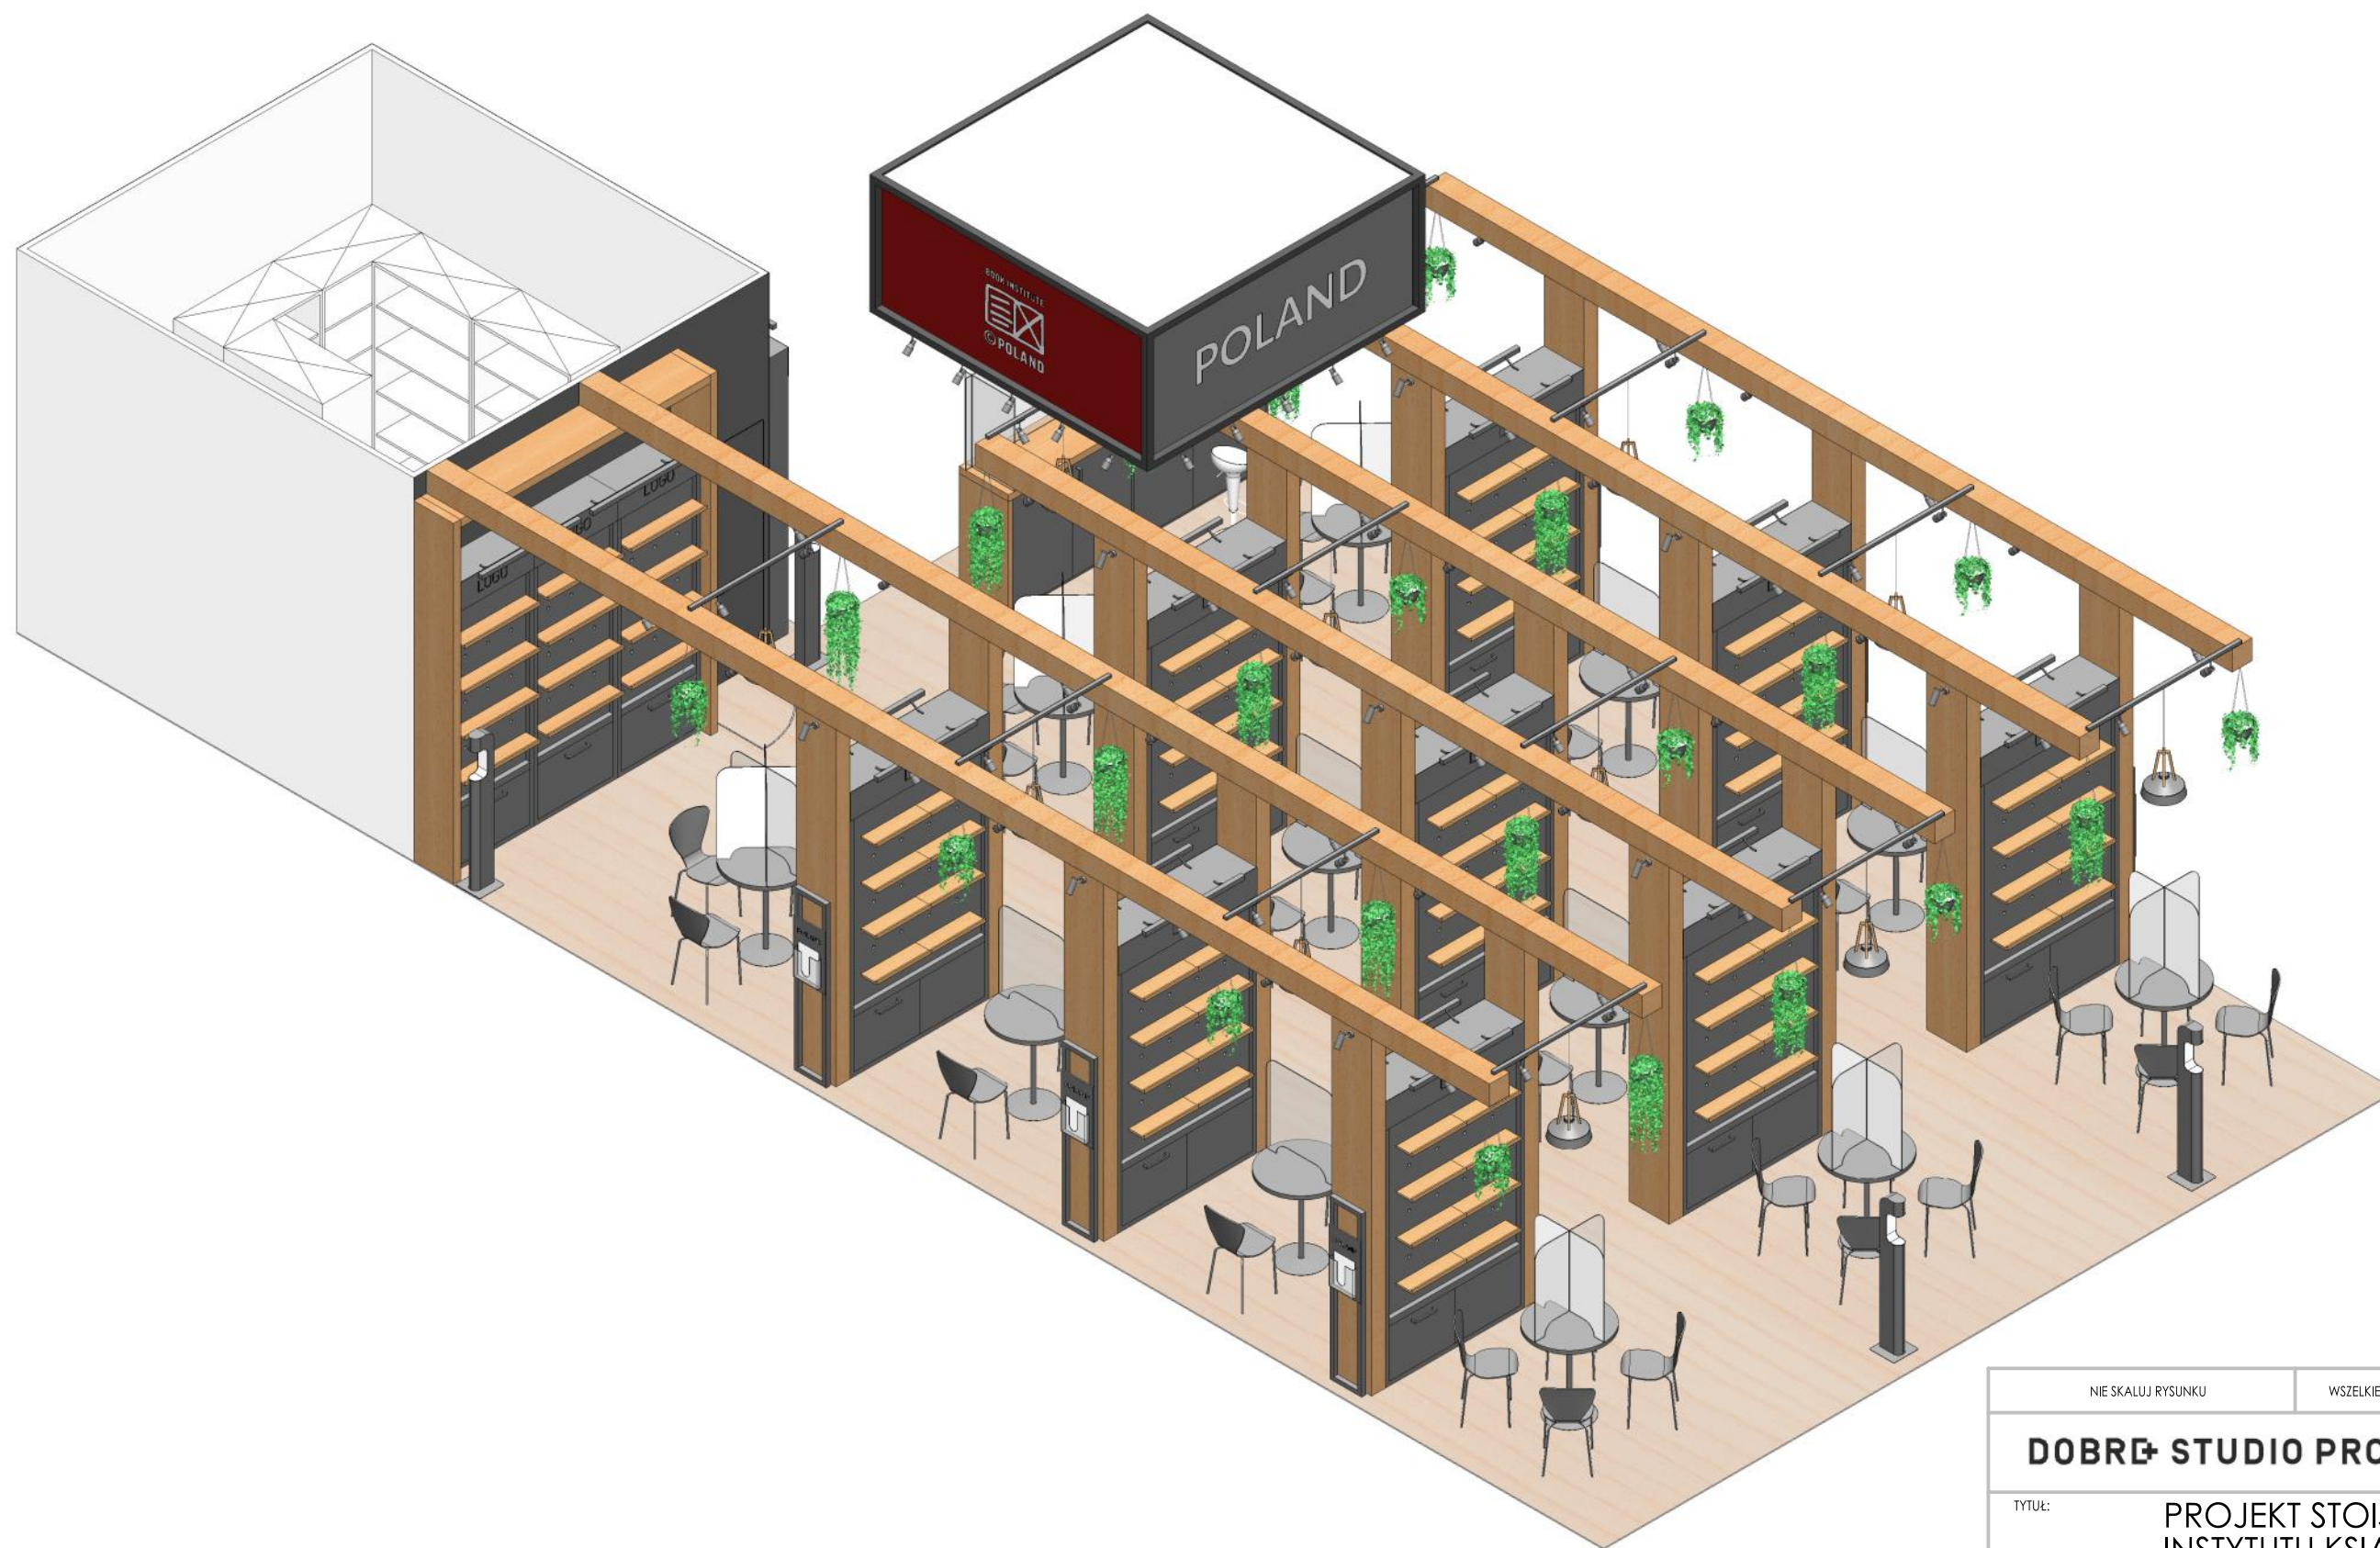

NIE SKALUJ RYSUNKU

WSZELKIE PRAWA ZASTRZEŻONE


DOBRE STUDIO PROJEKTOWE

TYTUŁ: PROJEKT STOISKA
INSTYTUTU KSIĄŻKI
NA TARGACH
BOLOGNA CHILDREN'S
BOOK FAIR 2022

NR RYSUNKU: WIDOK POGLĄDOWY

A3

ARKUSZ 3 Z 26

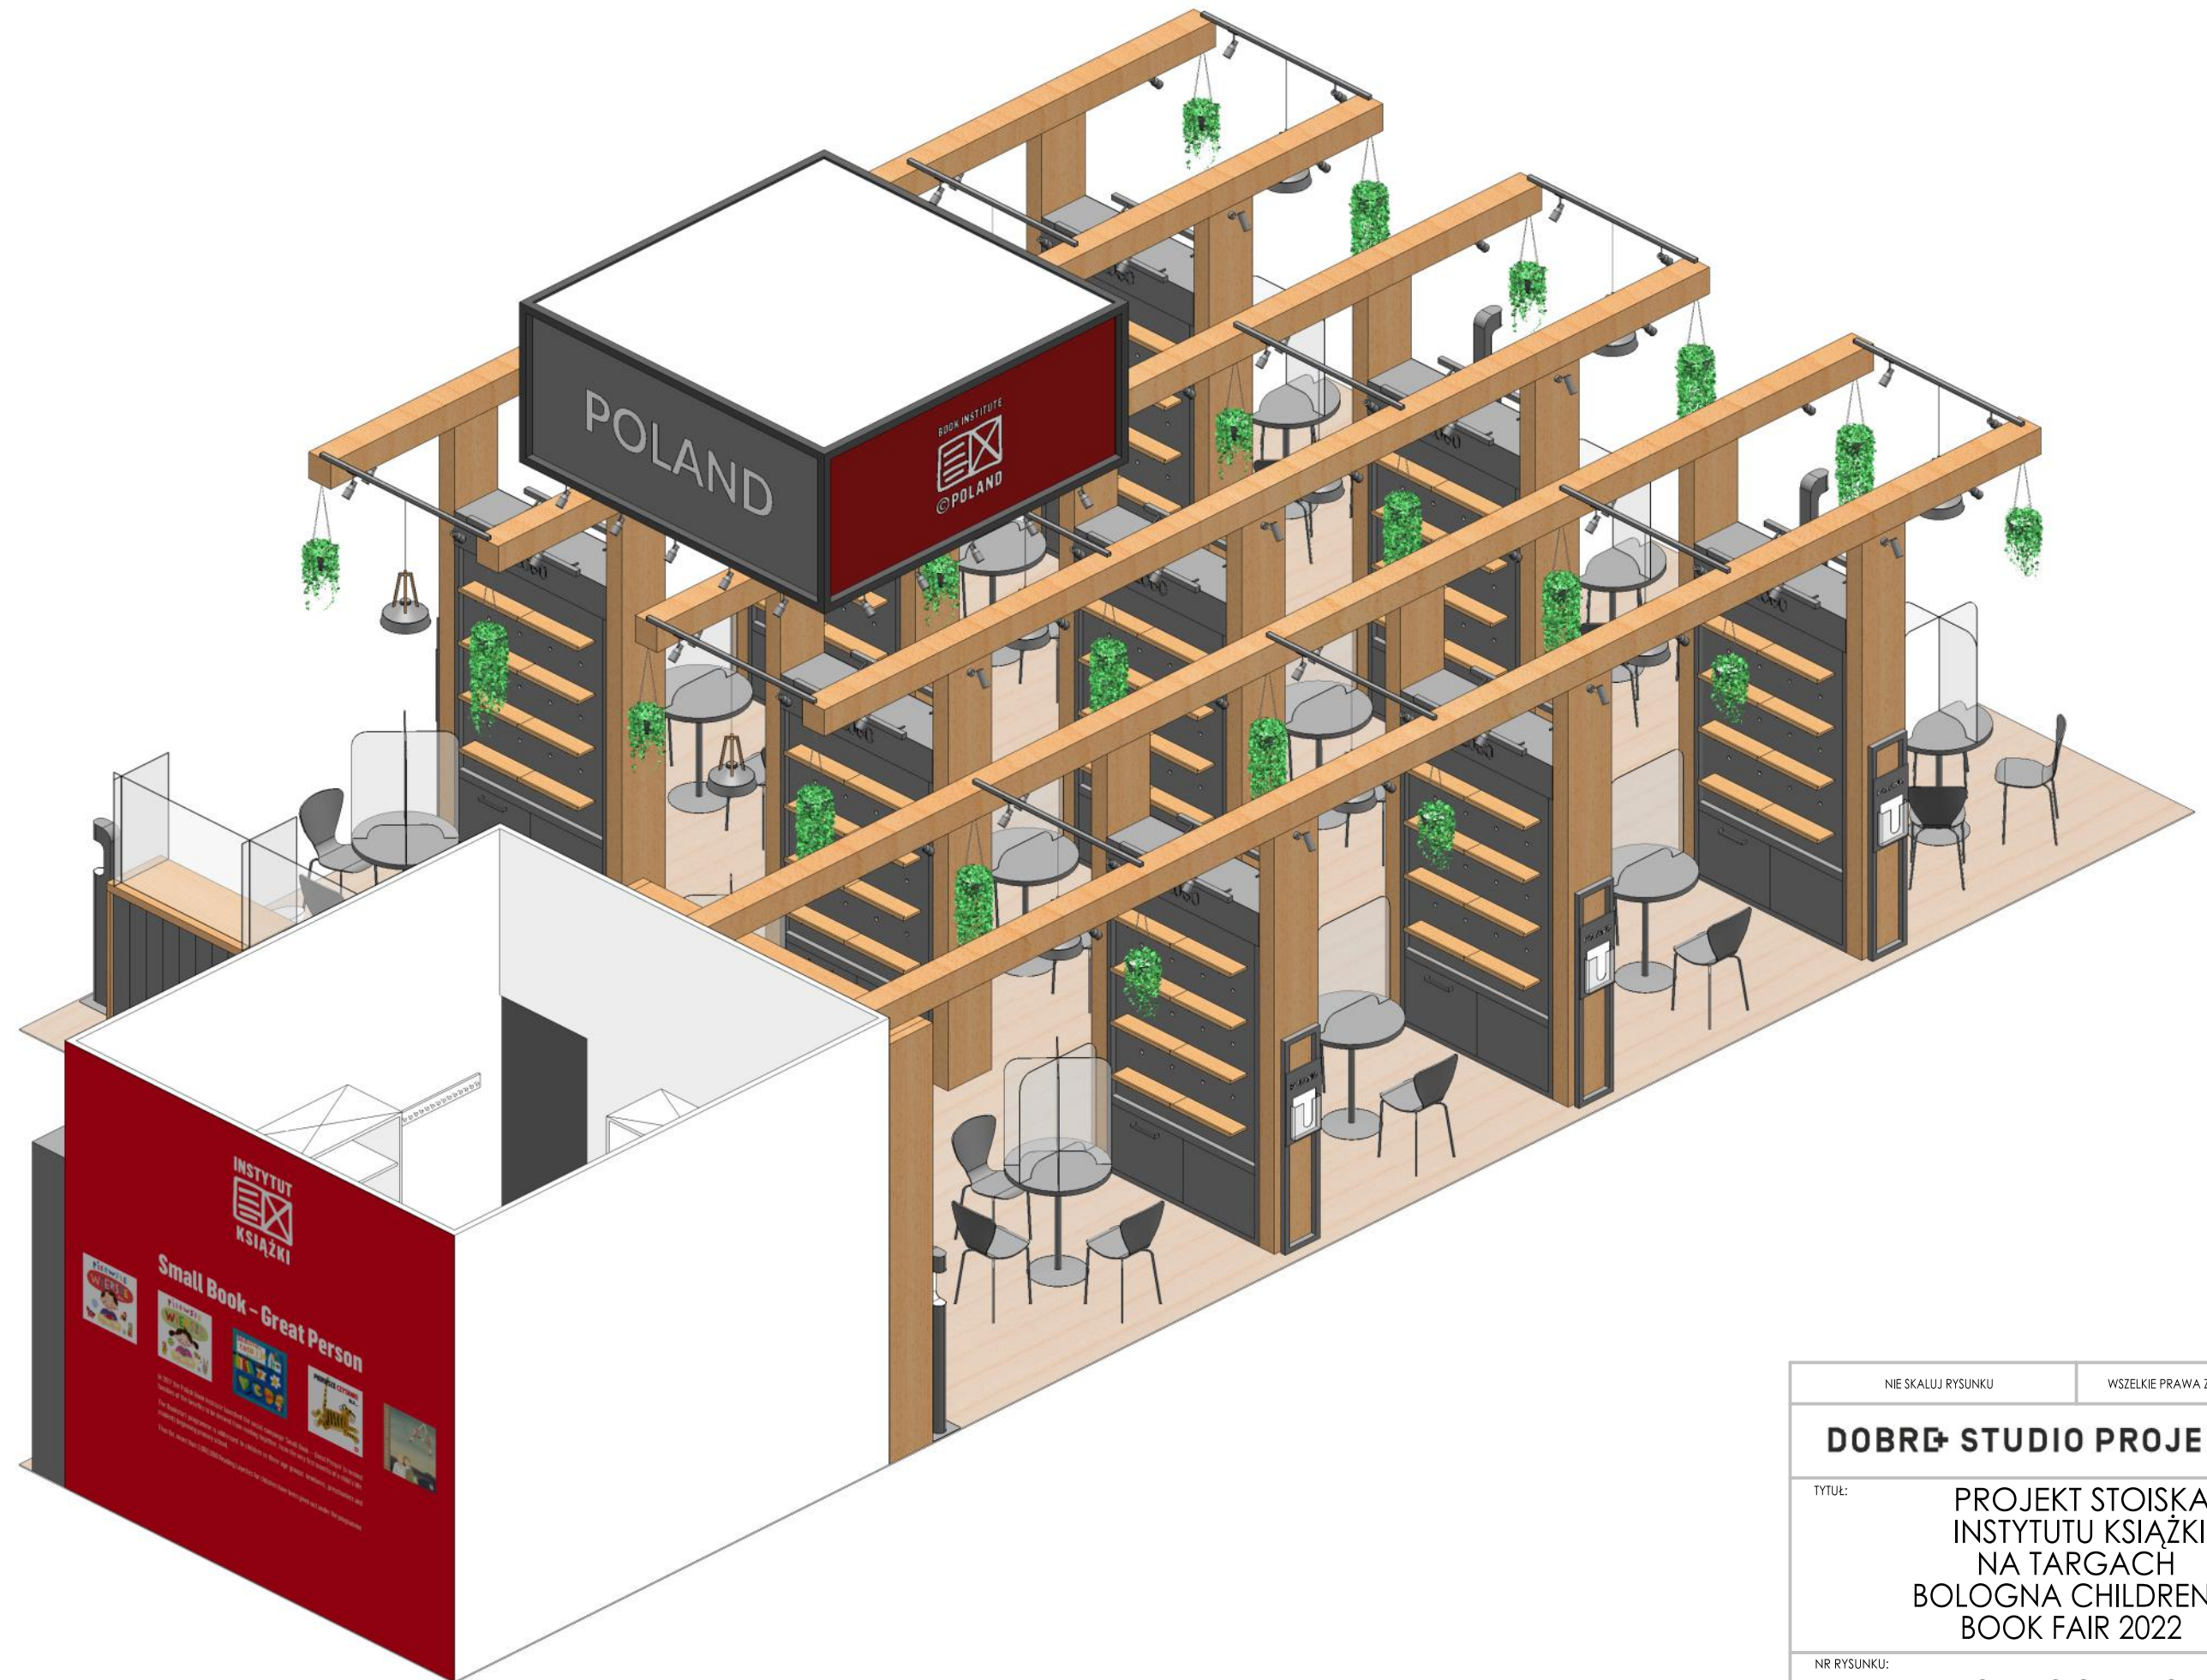

NIE SKALUJ RYSUNKU

WSZELKIE PRAWA ZASTRZEŻONE



DOBRE+ STUDIO PROJEKTOWE

TYTUŁ: PROJEKT STOISKA
INSTYTUTU KSIĄŻKI
NA TARGACH
BOLOGNA CHILDREN'S
BOOK FAIR 2022

NR RYSUNKU: WIDOK POGLĄDOWY

A3

ARKUSZ 4 Z 26

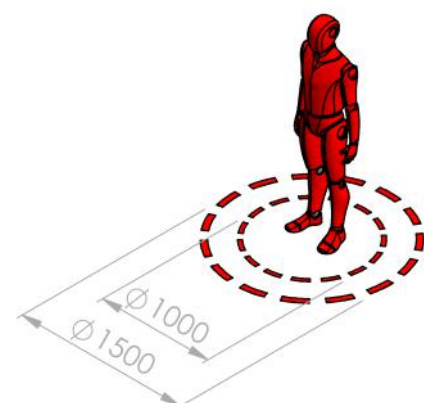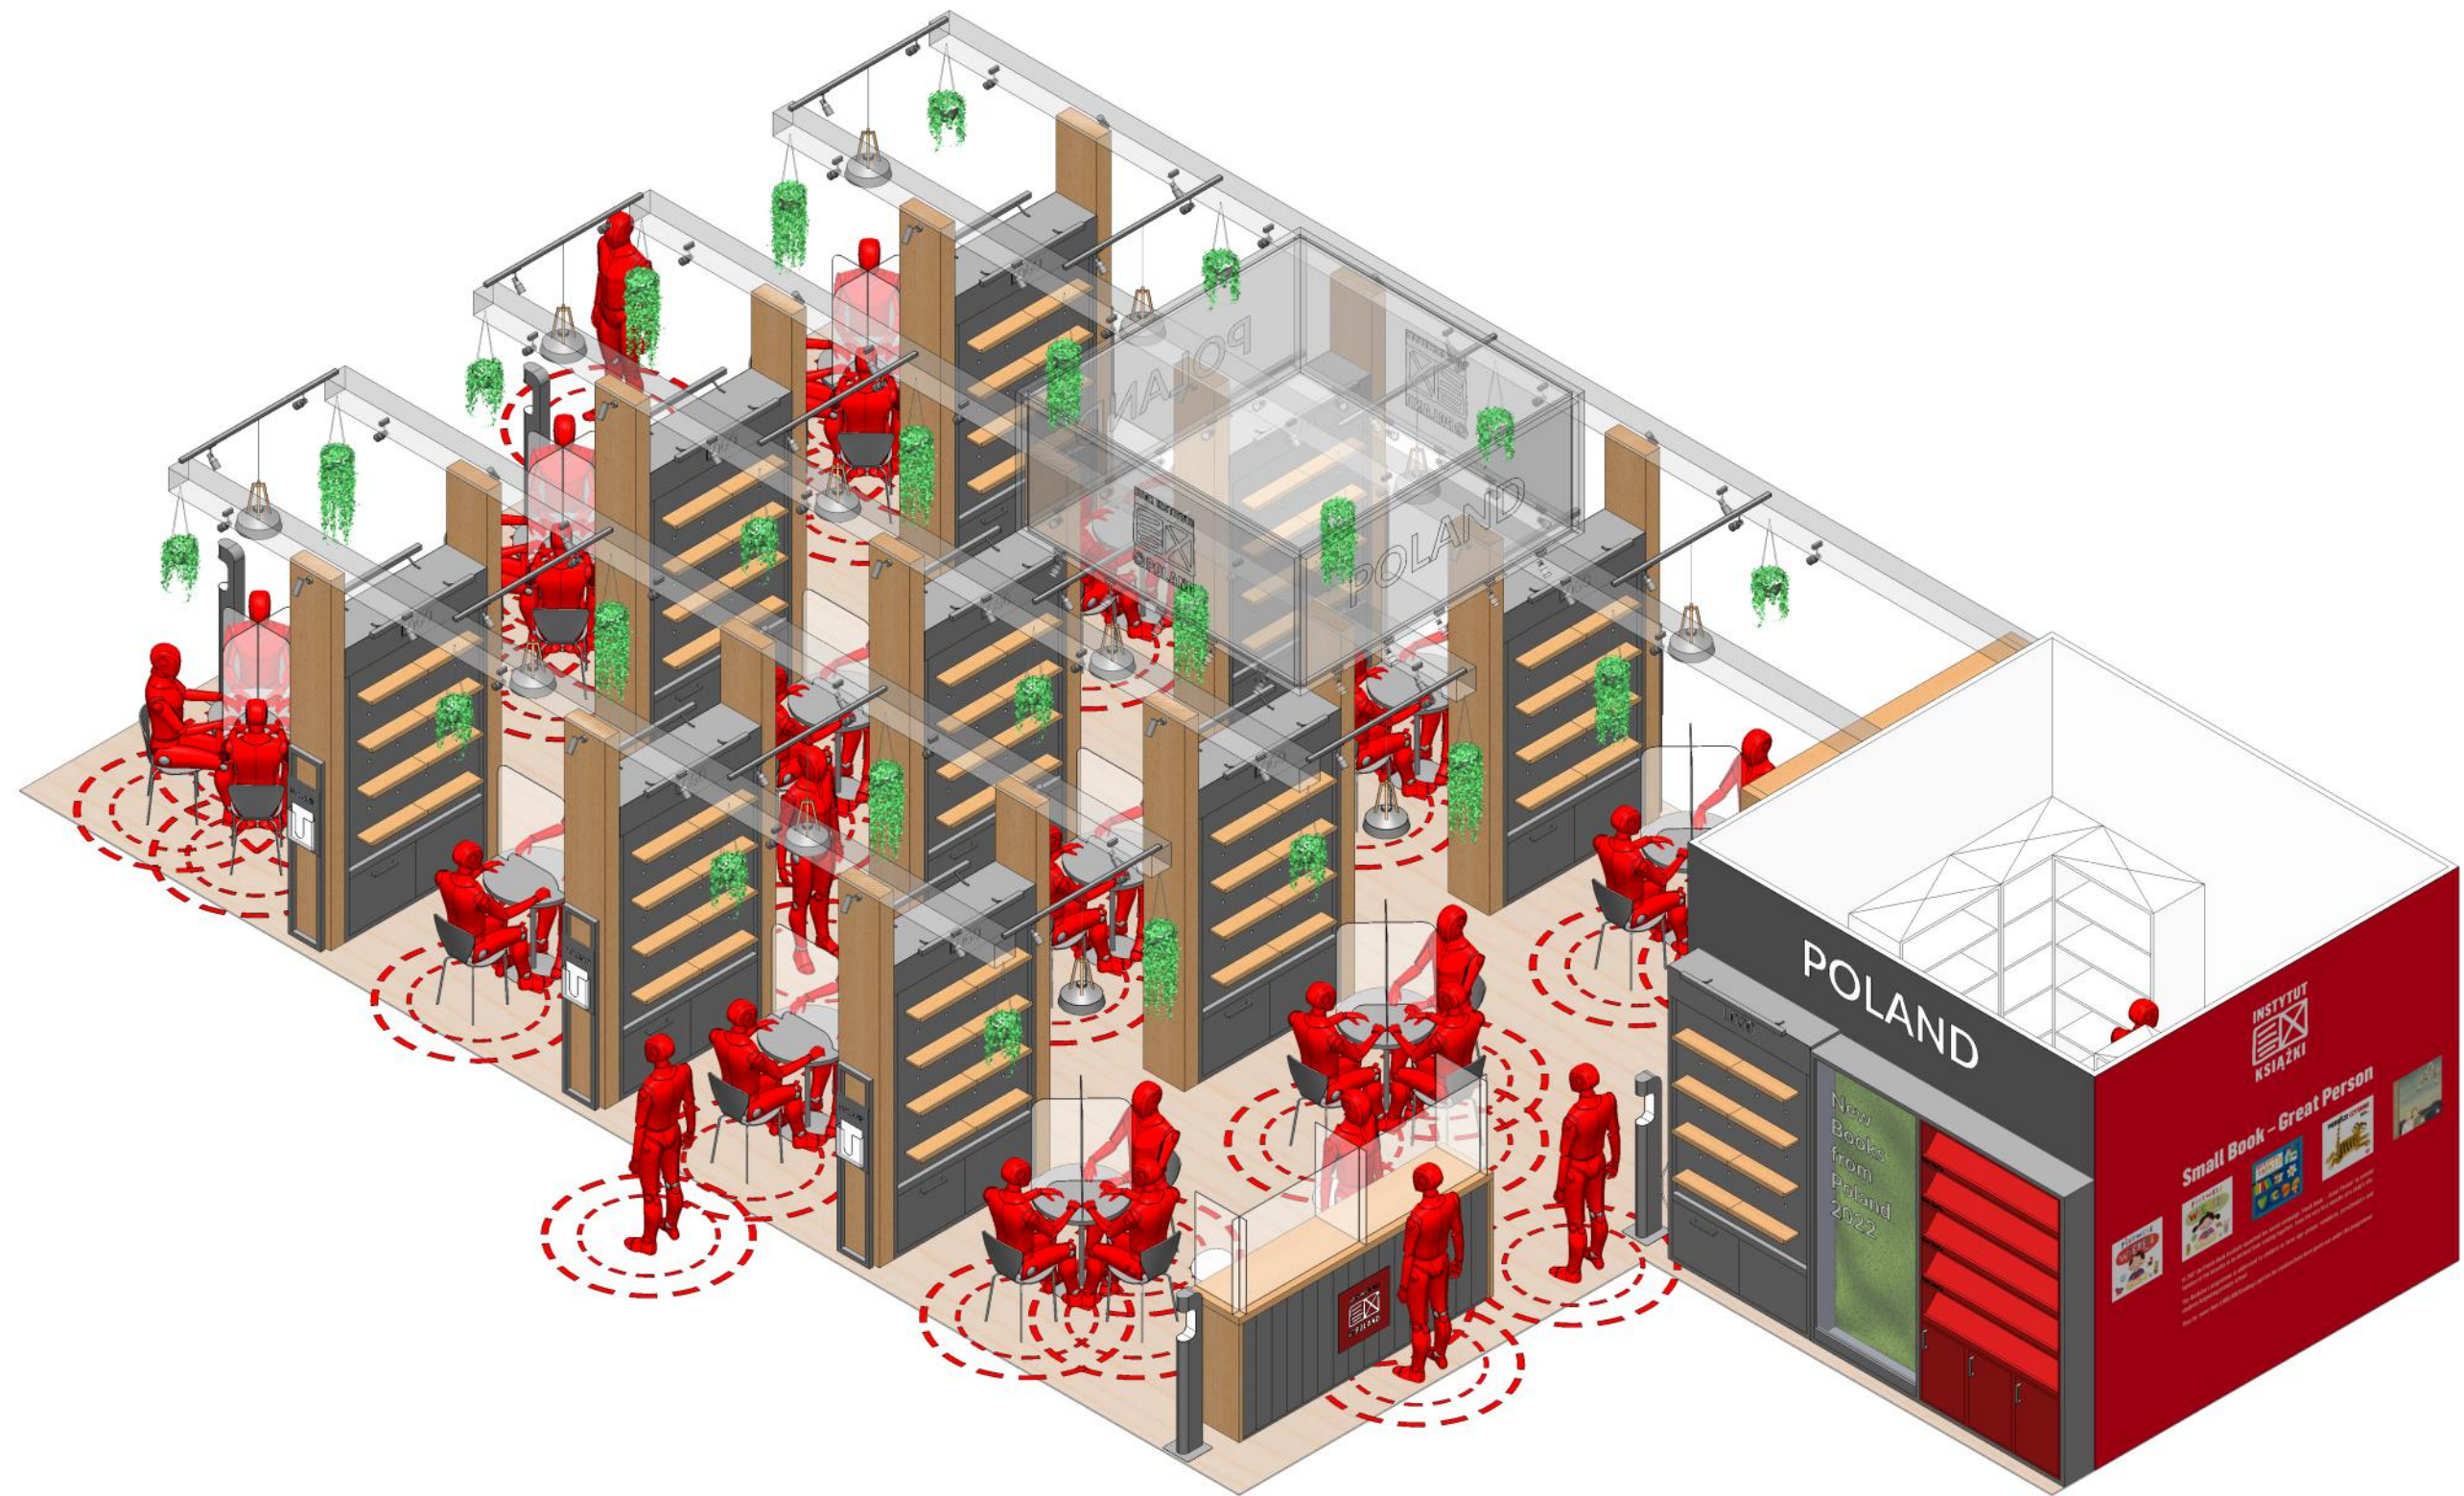

NIE SKALUJ RYSUNKU

WSZELKIE PRAWA ZASTRZEŻONE




DOBRE STUDIO PROJEKTOWE

TYTUŁ: PROJEKT STOISKA
INSTYTUTU KSIĄŻKI
NA TARGACH
BOLOGNA CHILDREN'S
BOOK FAIR 2022




NR RYSUNKU: WIDOK POGLĄDOWY

A3



ARKUSZ 5 Z 26

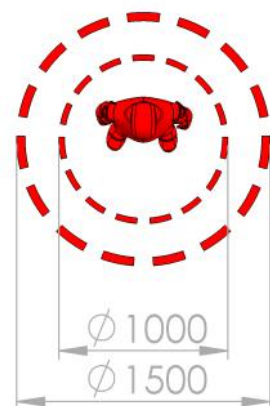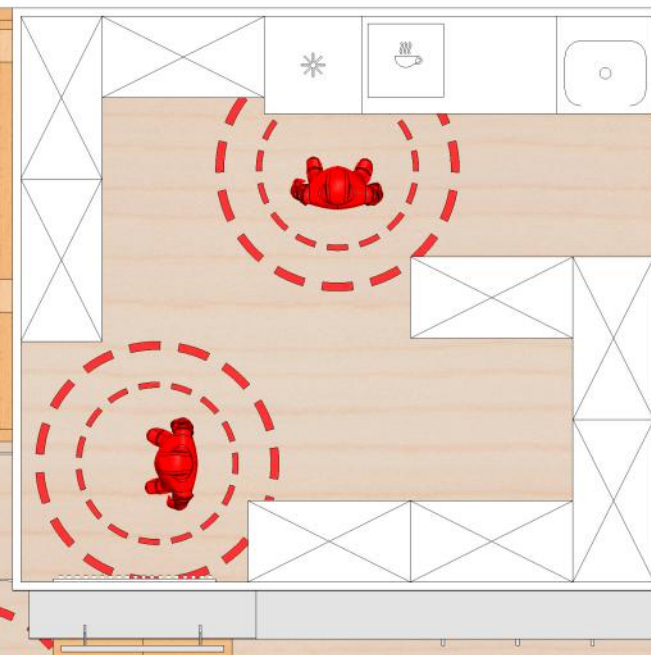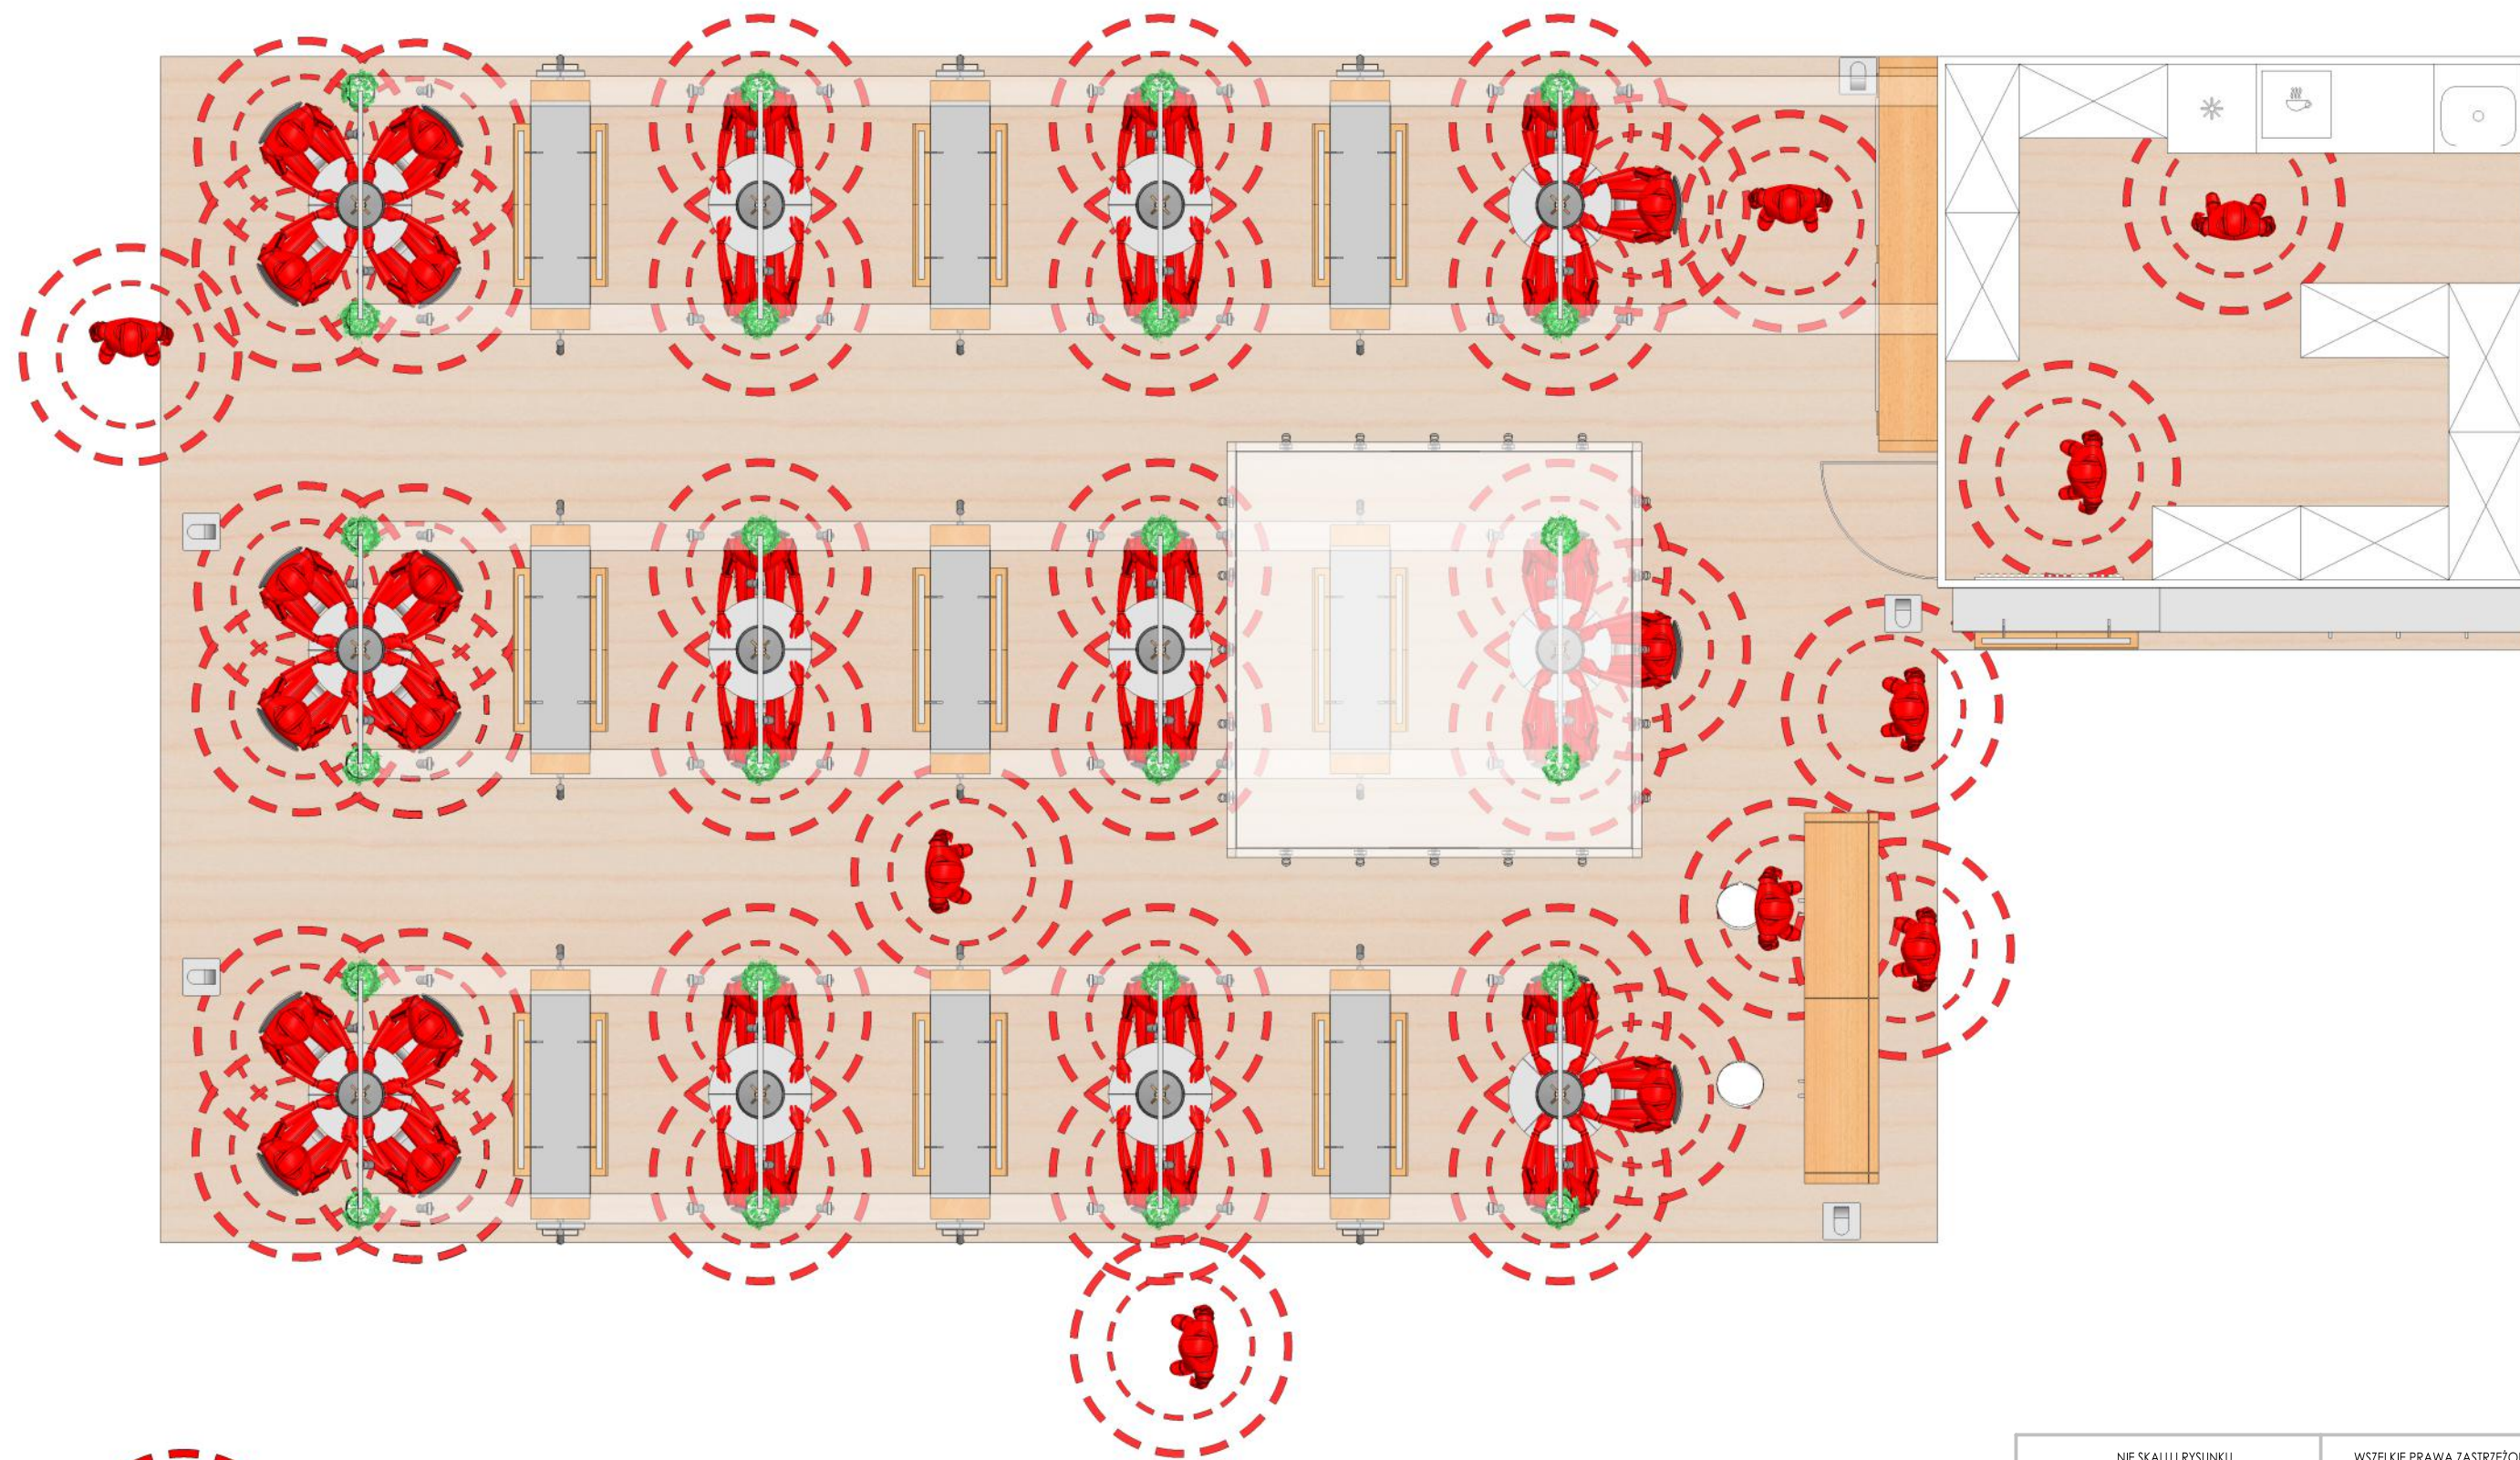


NIE SKALUJ RYSUNKU		WSZELKIE PRAWA ZASTRZEŻONE	
DOBRE+ STUDIO PROJEKTOWE			
TYTUŁ:		PROJEKT STOISKA INSTYTUTU KSIĄŻKI NA TARGACH BOLOGNA CHILDREN'S BOOK FAIR 2022	
NR RYSUNKU:		WIDOK POGLĄDOWY	
		A3	
		ARKUSZ 6 Z 26	

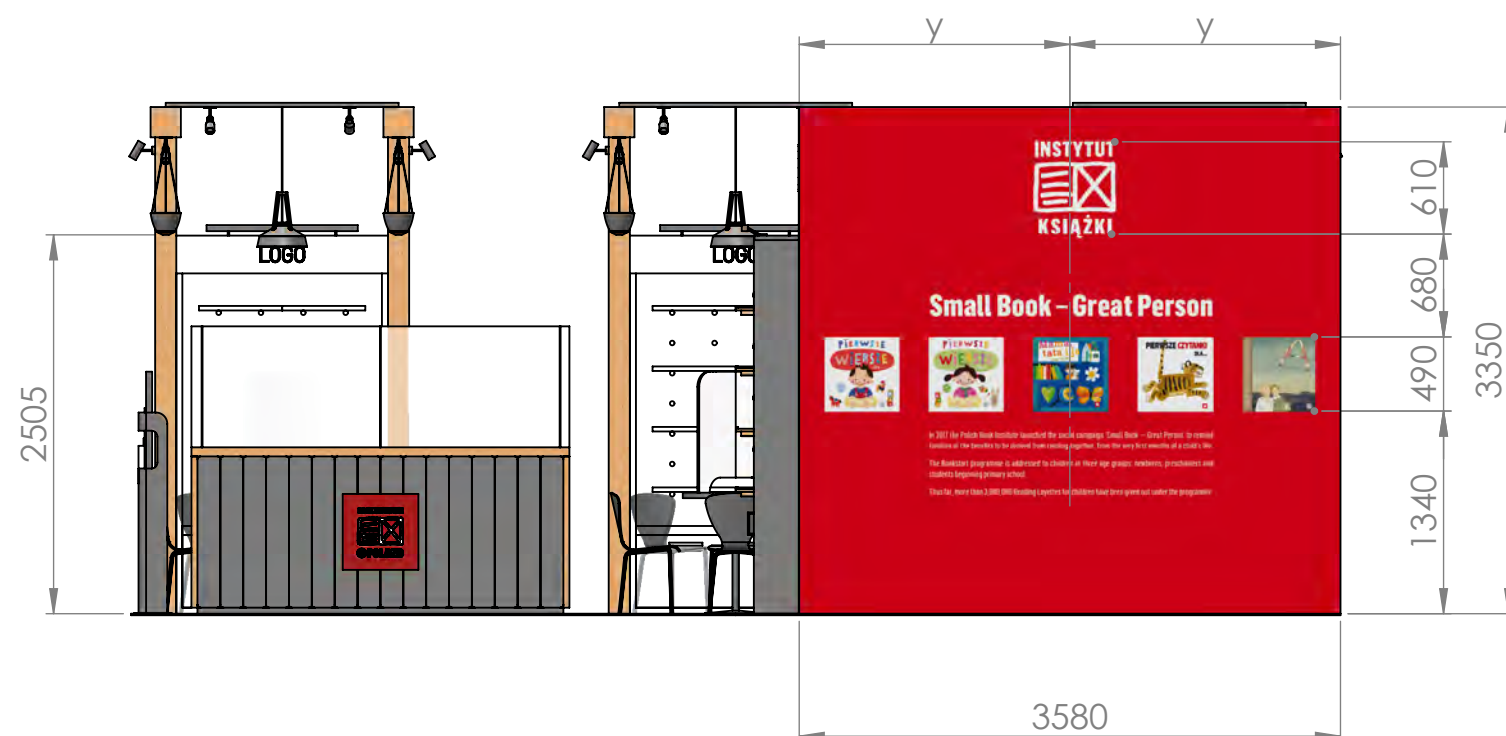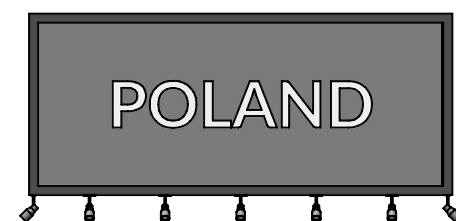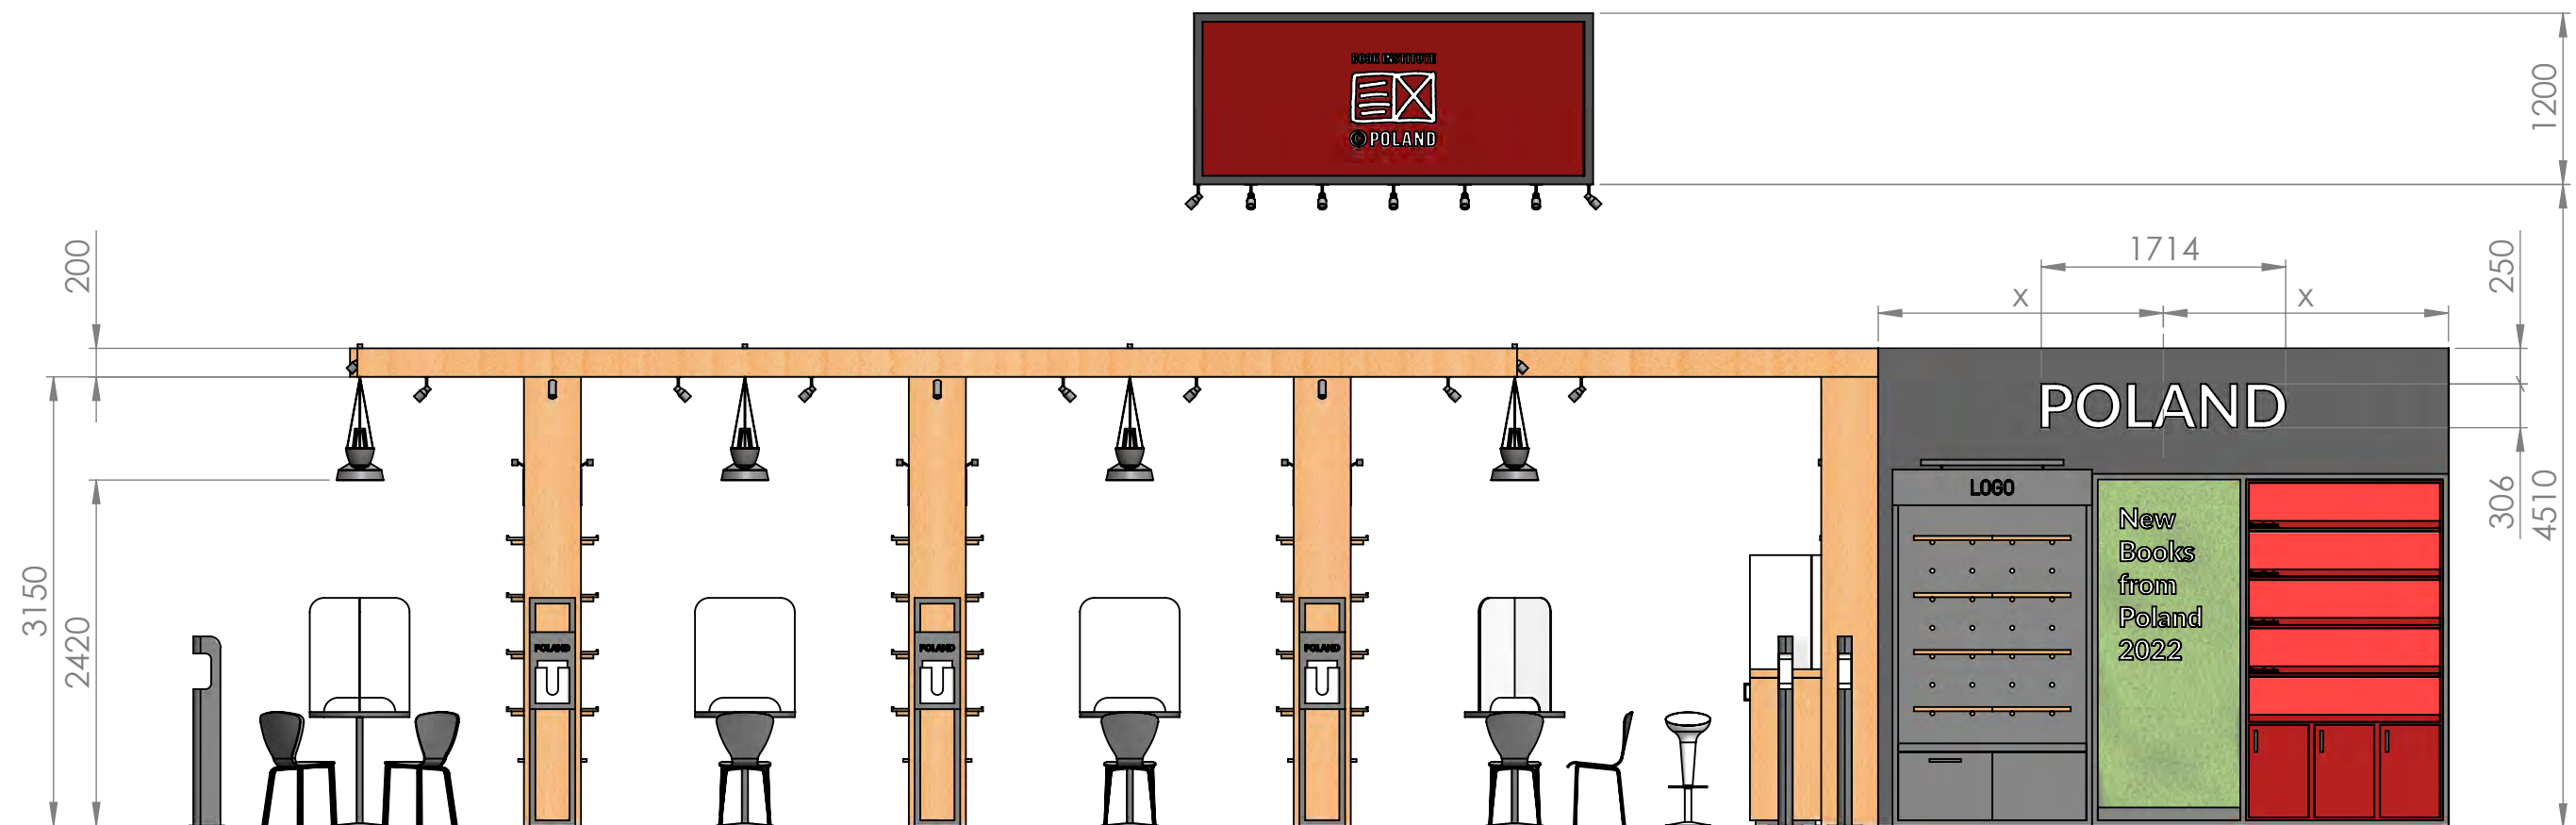


NIE SKALUJ RYSUNKU		WSZELKIE PRAWA ZASTRZEŻONE	
DOBRE STUDIO PROJEKTOWE			
TYTUŁ:		PROJEKT STOISKA INSTYTUTU KSIĄŻKI NA TARGACH BOLOGNA CHILDREN'S BOOK FAIR 2022	
NR RYSUNKU:		WIDOK POGLĄDOWY	
SKALA: 1:50		ARKUSZ 7 Z 26	
		A3	

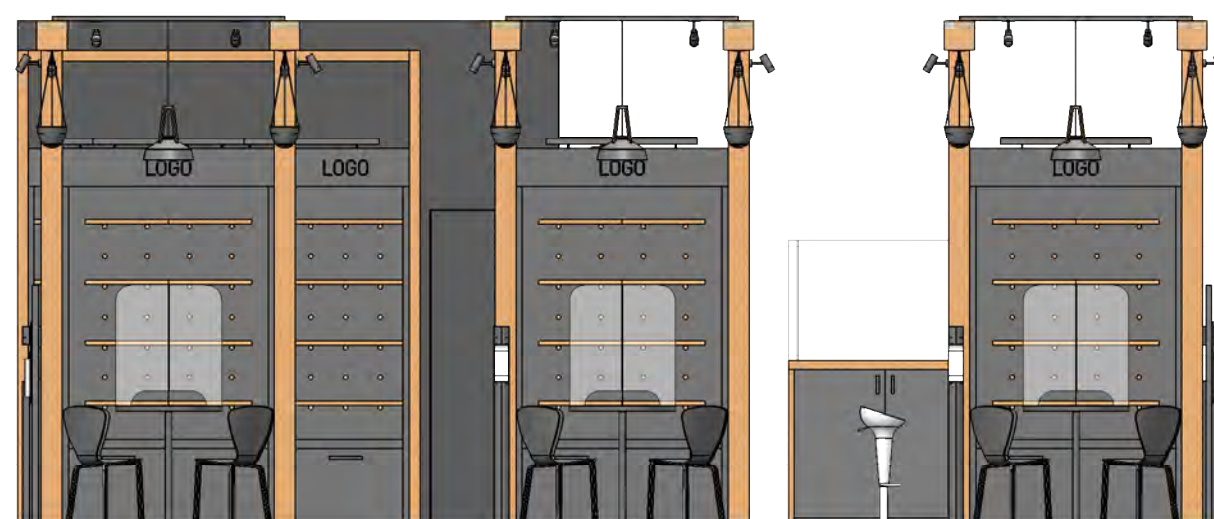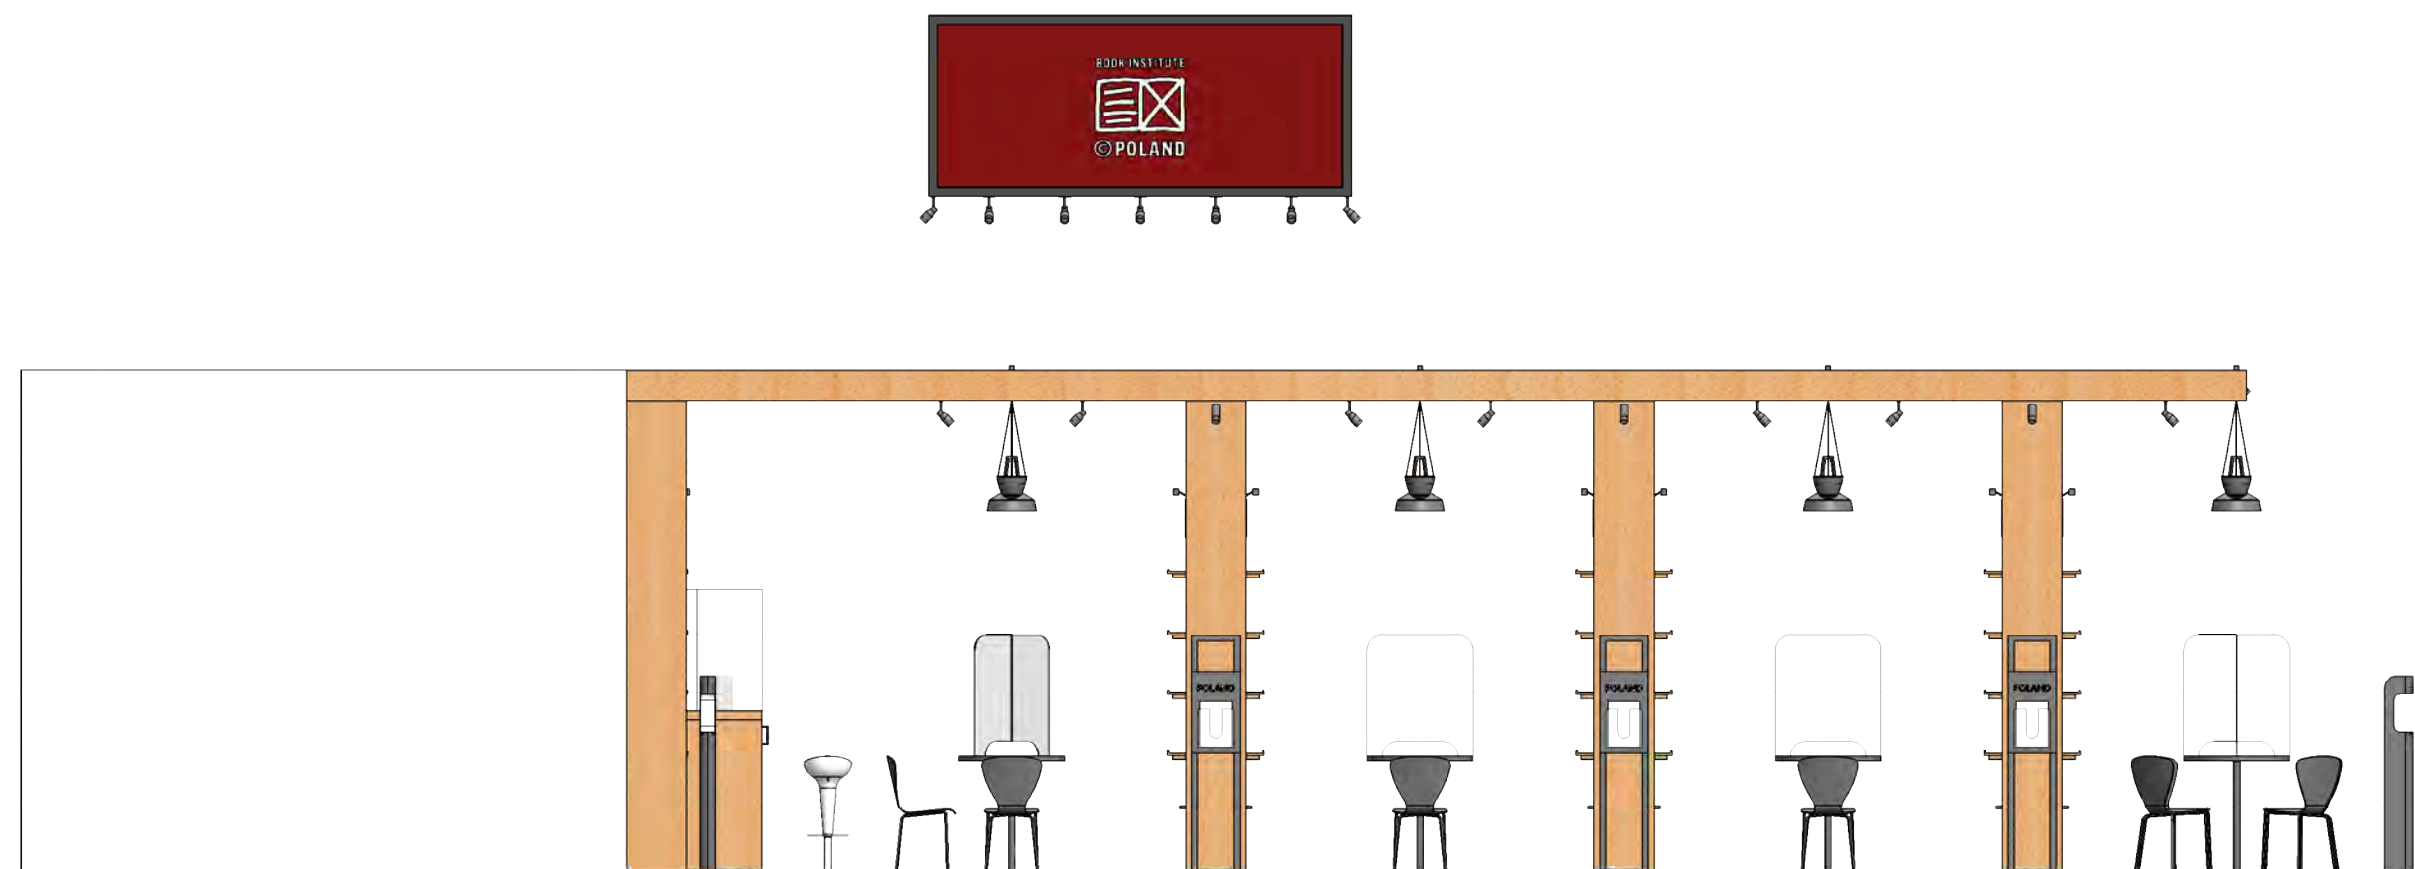


NIE SKALUJ RYSUNKU		WSZELKIE PRAWA ZASTRZEŻONE	
DOBRE STUDIO PROJEKTOWE			
TYTUŁ:		PROJEKT STOISKA INSTYTUTU KSIĄŻKI NA TARGACH BOLOGNA CHILDREN'S BOOK FAIR 2022	
NR RYSUNKU:		WIDOK POGLĄDOWY	
SKALA 1:50		ARKUSZ 8 Z 26	
			A3

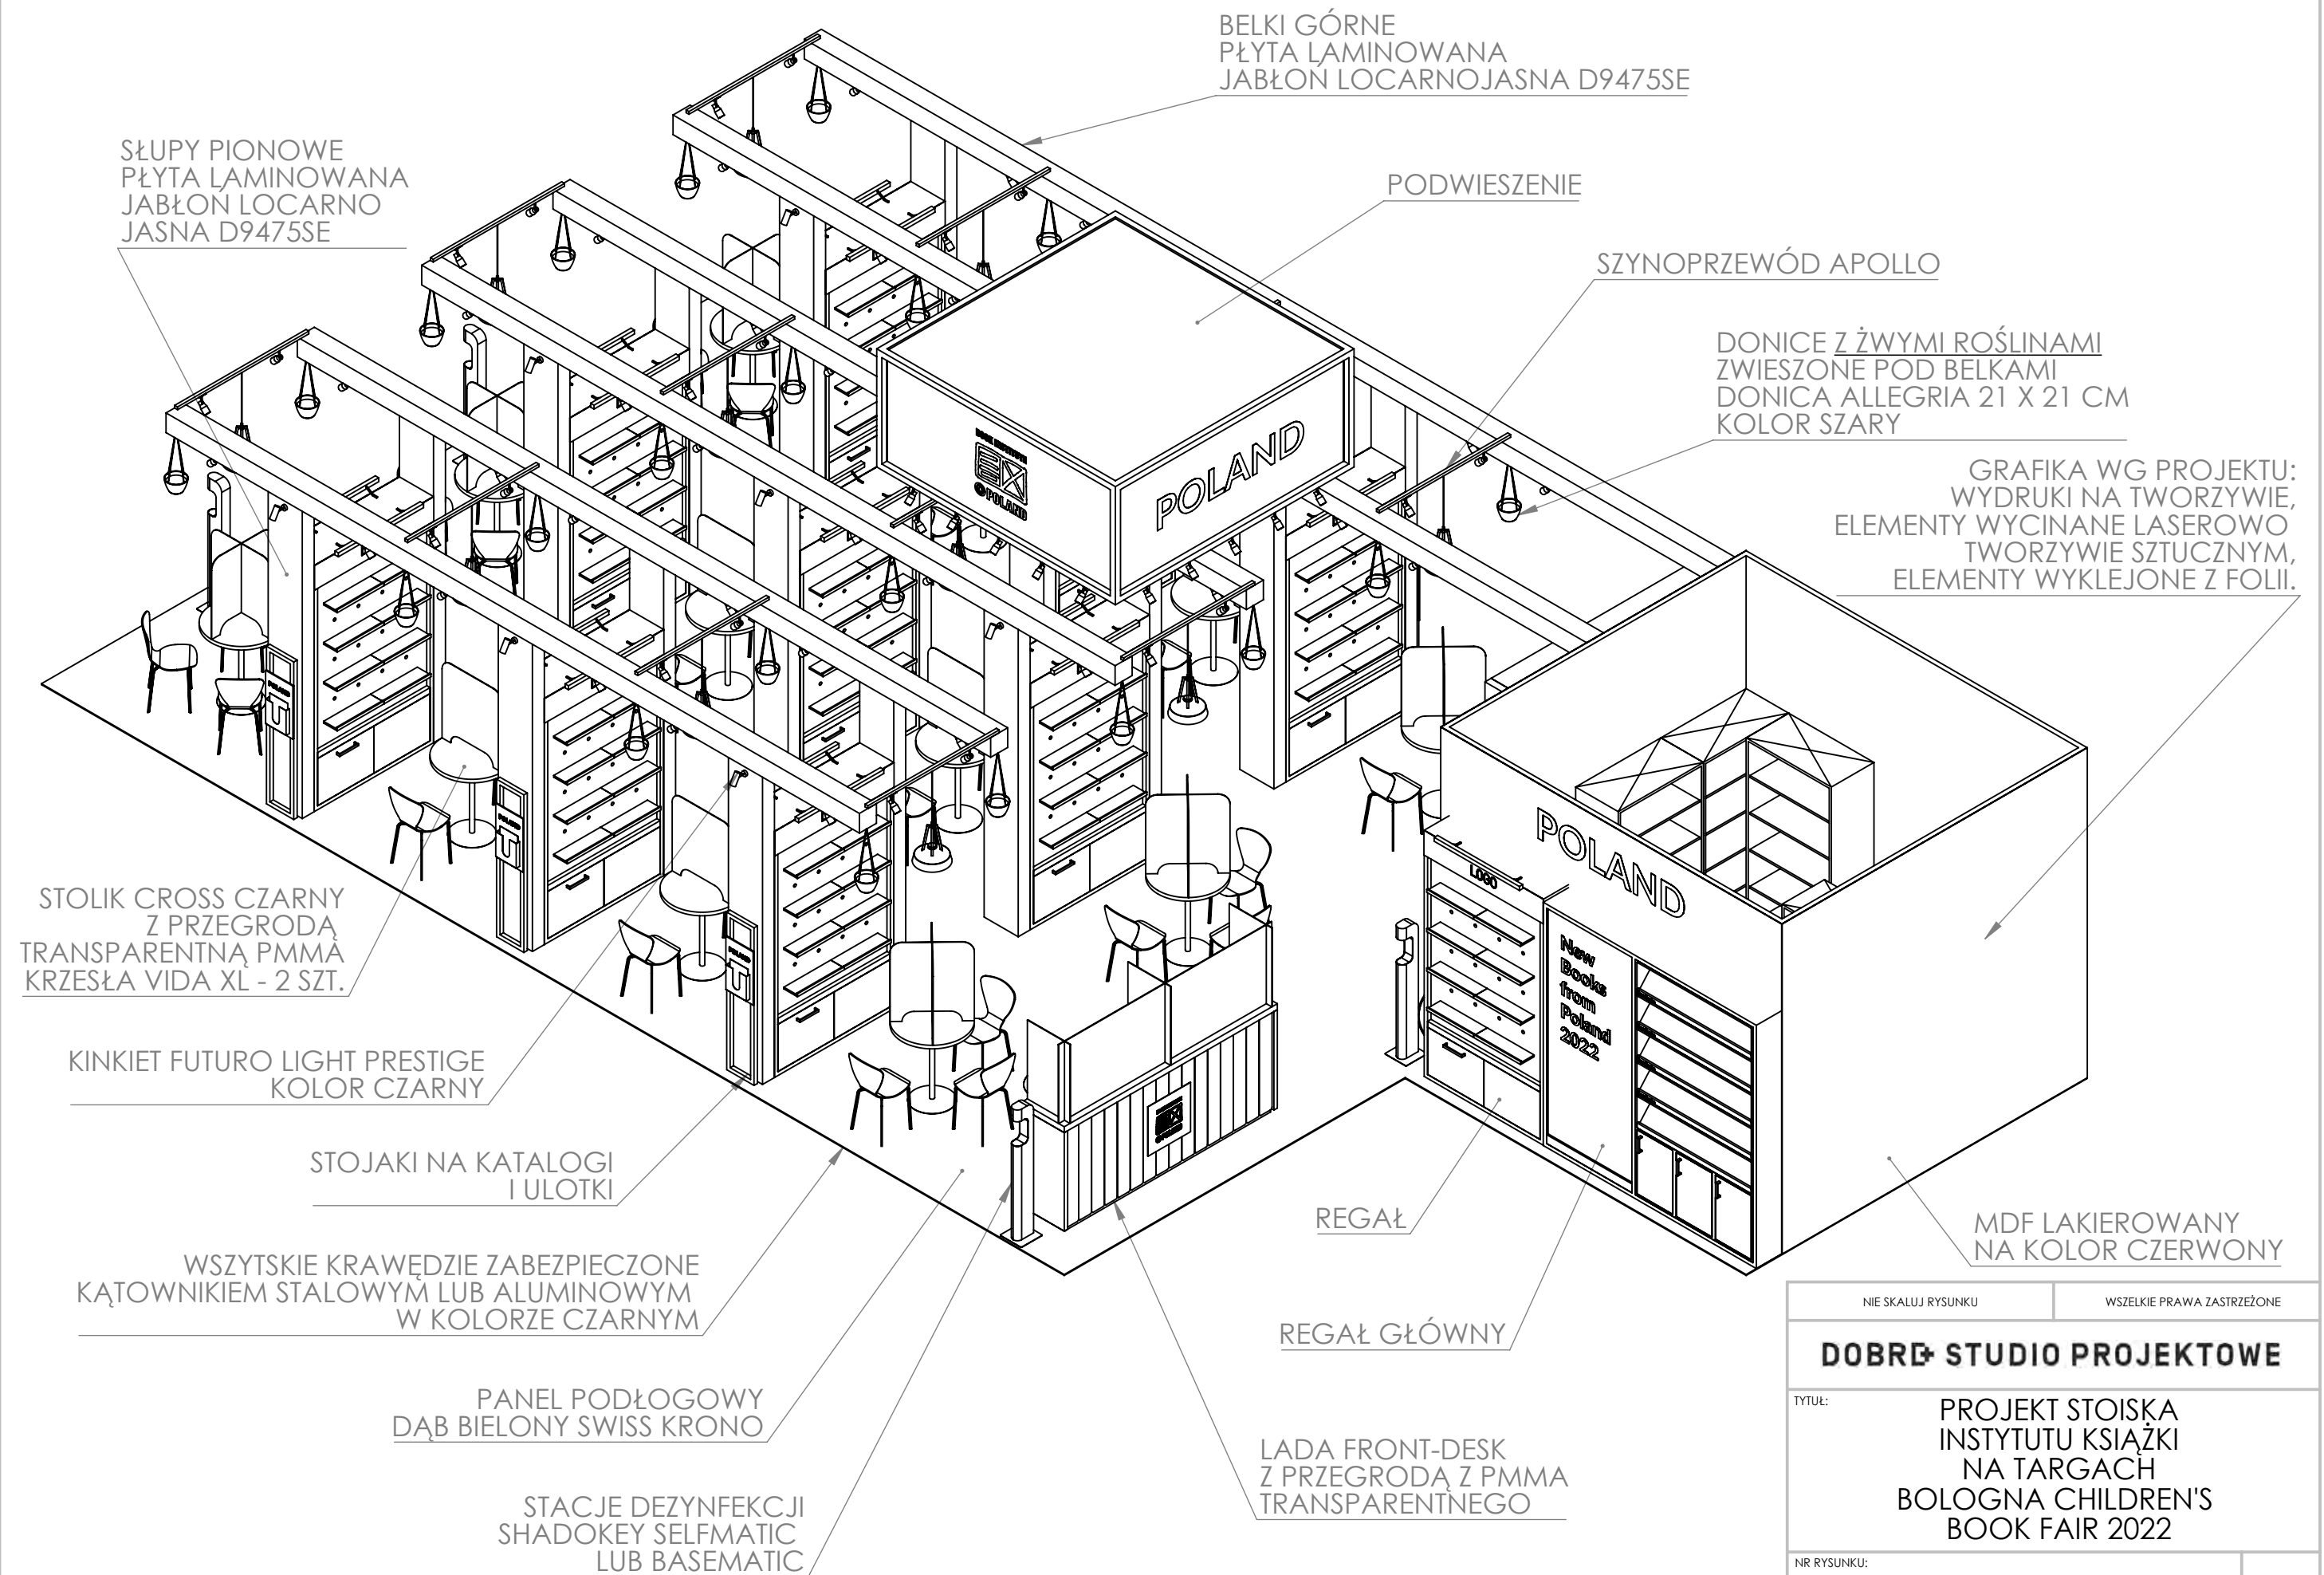

NIE SKALUJ RYSUNKU		WSZELKIE PRAWA ZASTRZEŻONE	
DOBRE+ STUDIO PROJEKTOWE			
TYTUŁ:		PROJEKT STOISKA INSTYTUTU KSIĄŻKI NA TARGACH BOLOGNA CHILDREN'S BOOK FAIR 2022	
NR RYSUNKU:		WIDOK POGLĄDOWY	
SKALA:1:50		ARKUSZ 9 Z 26	
			A3

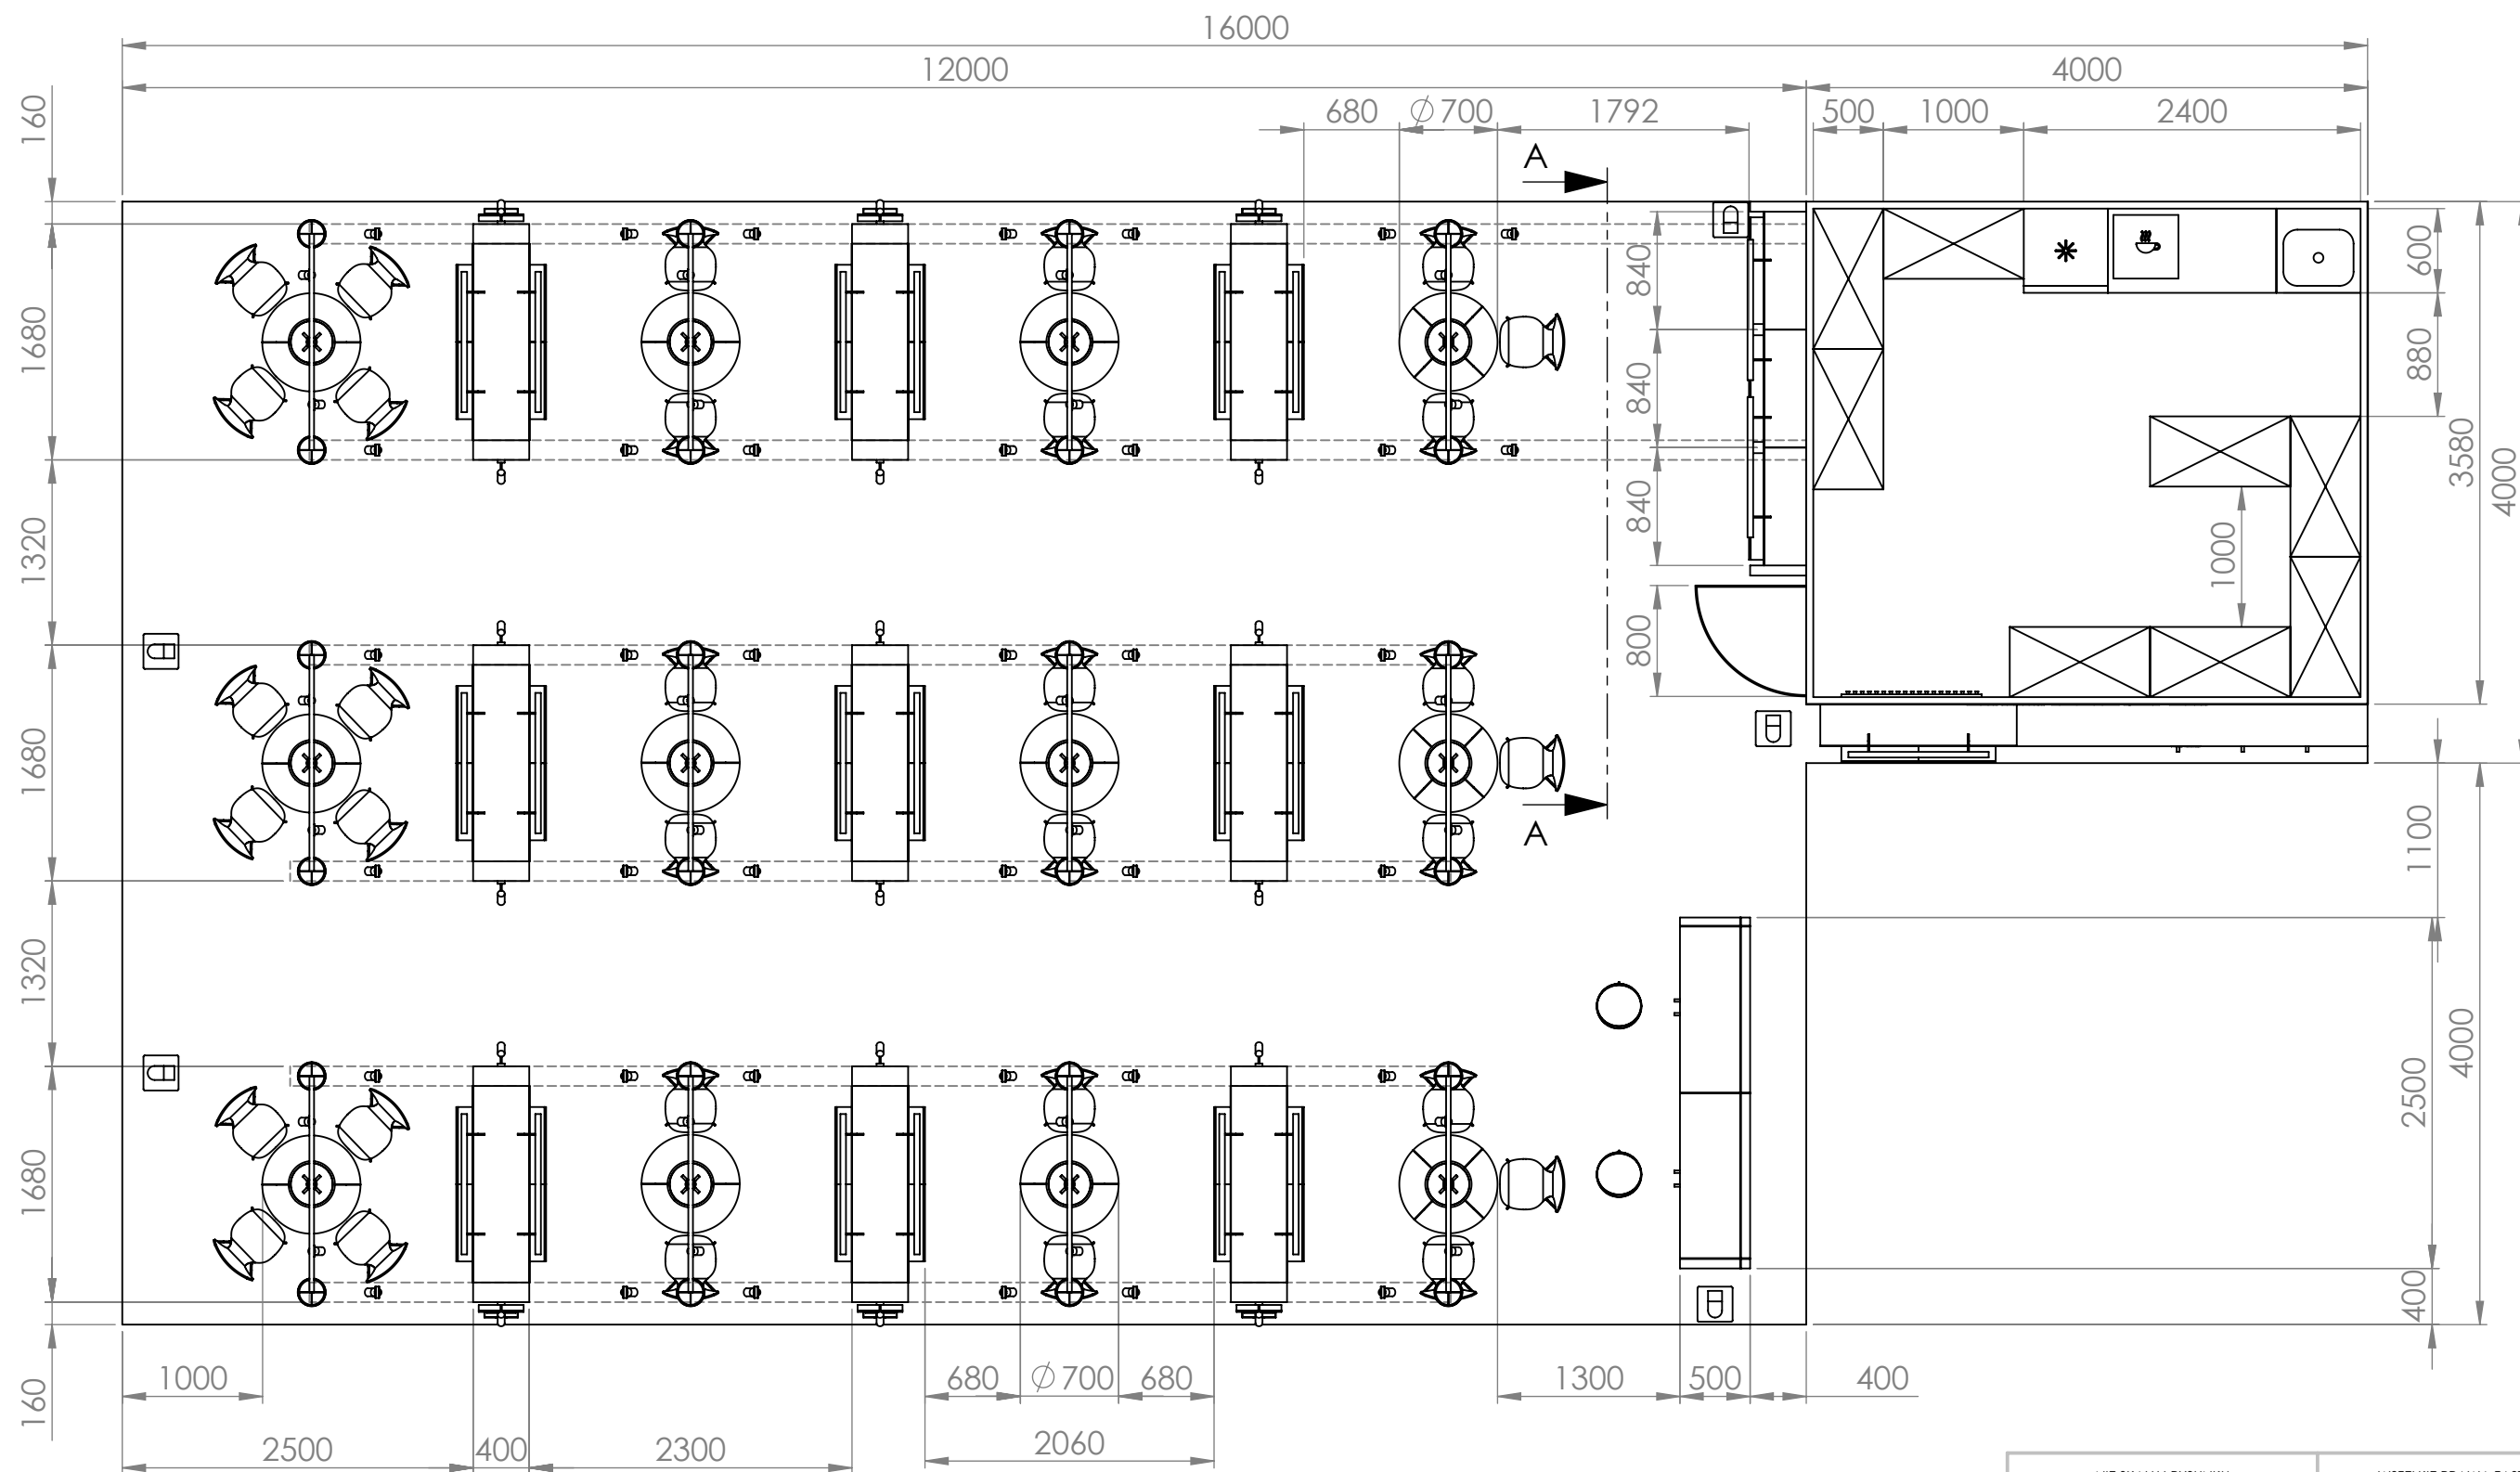


NIE SKALUJ RYSUNKU		WSZELKIE PRAWA ZASTRZEŻONE	
DOBRE STUDIO PROJEKTOWE			
TYTUŁ:		PROJEKT STOISKA INSTYTUTU KSIĄŻKI NA TARGACH BOLOGNA CHILDREN'S BOOK FAIR 2022	
NR RYSUNKU:		RZUT	
SKALA: 1:50		ARKUSZ 10 Z 26	
			A3

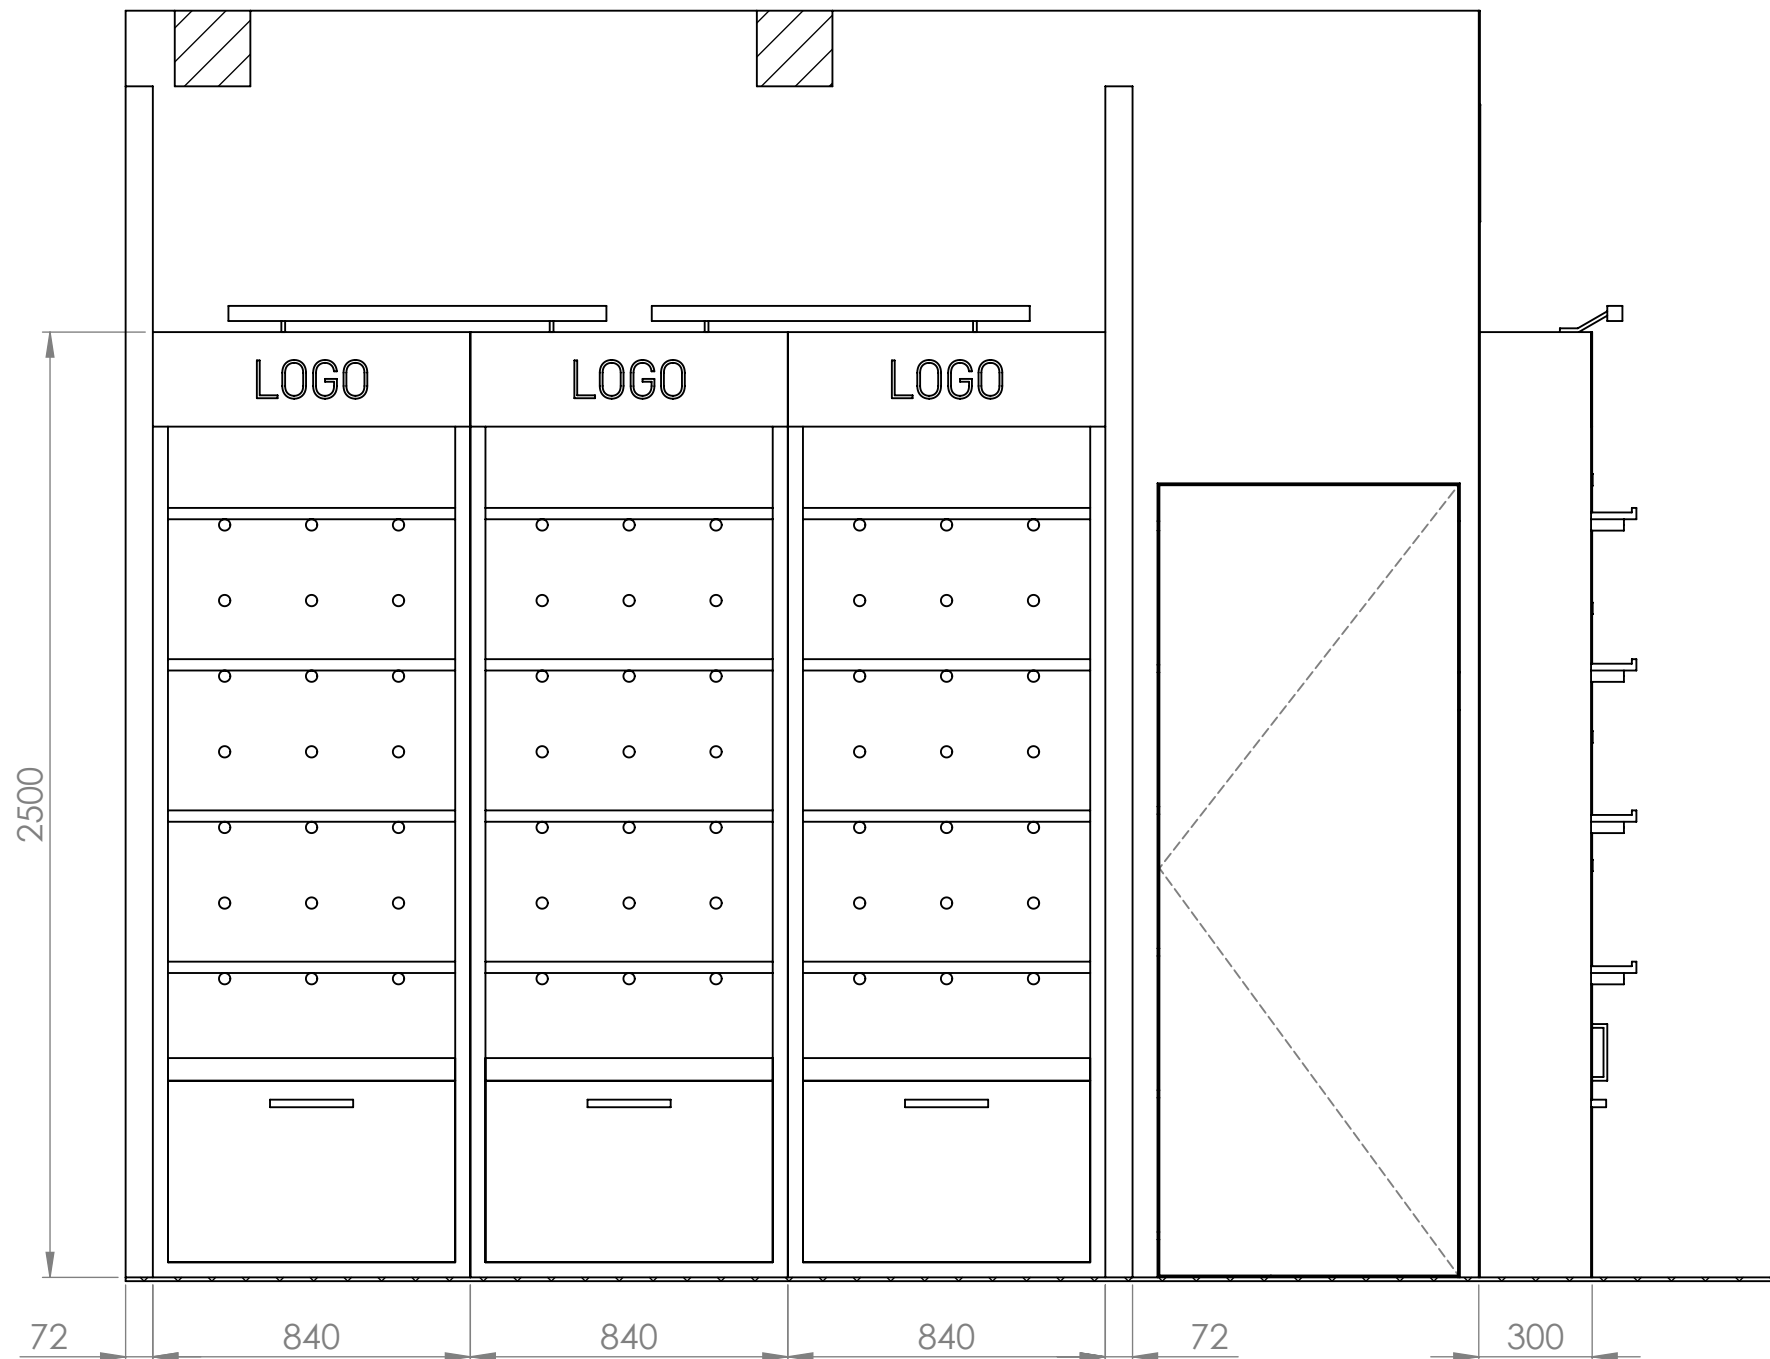


PRZEKRÓJ A-A

NIE SKALUJ RYSUNKU		WSZELKIE PRAWA ZASTRZEŻONE	
DOBRE STUDIO PROJEKTOWE			
TYTUŁ:		PROJEKT STOISKA INSTYTUTU KSIĄŻKI NA TARGACH BOLOGNA CHILDREN'S BOOK FAIR 2022	
NR RYSUNKU:		PRZEKRÓJ A-A	
SKALA:1:20		ARKUSZ 11 Z 26	
			A3

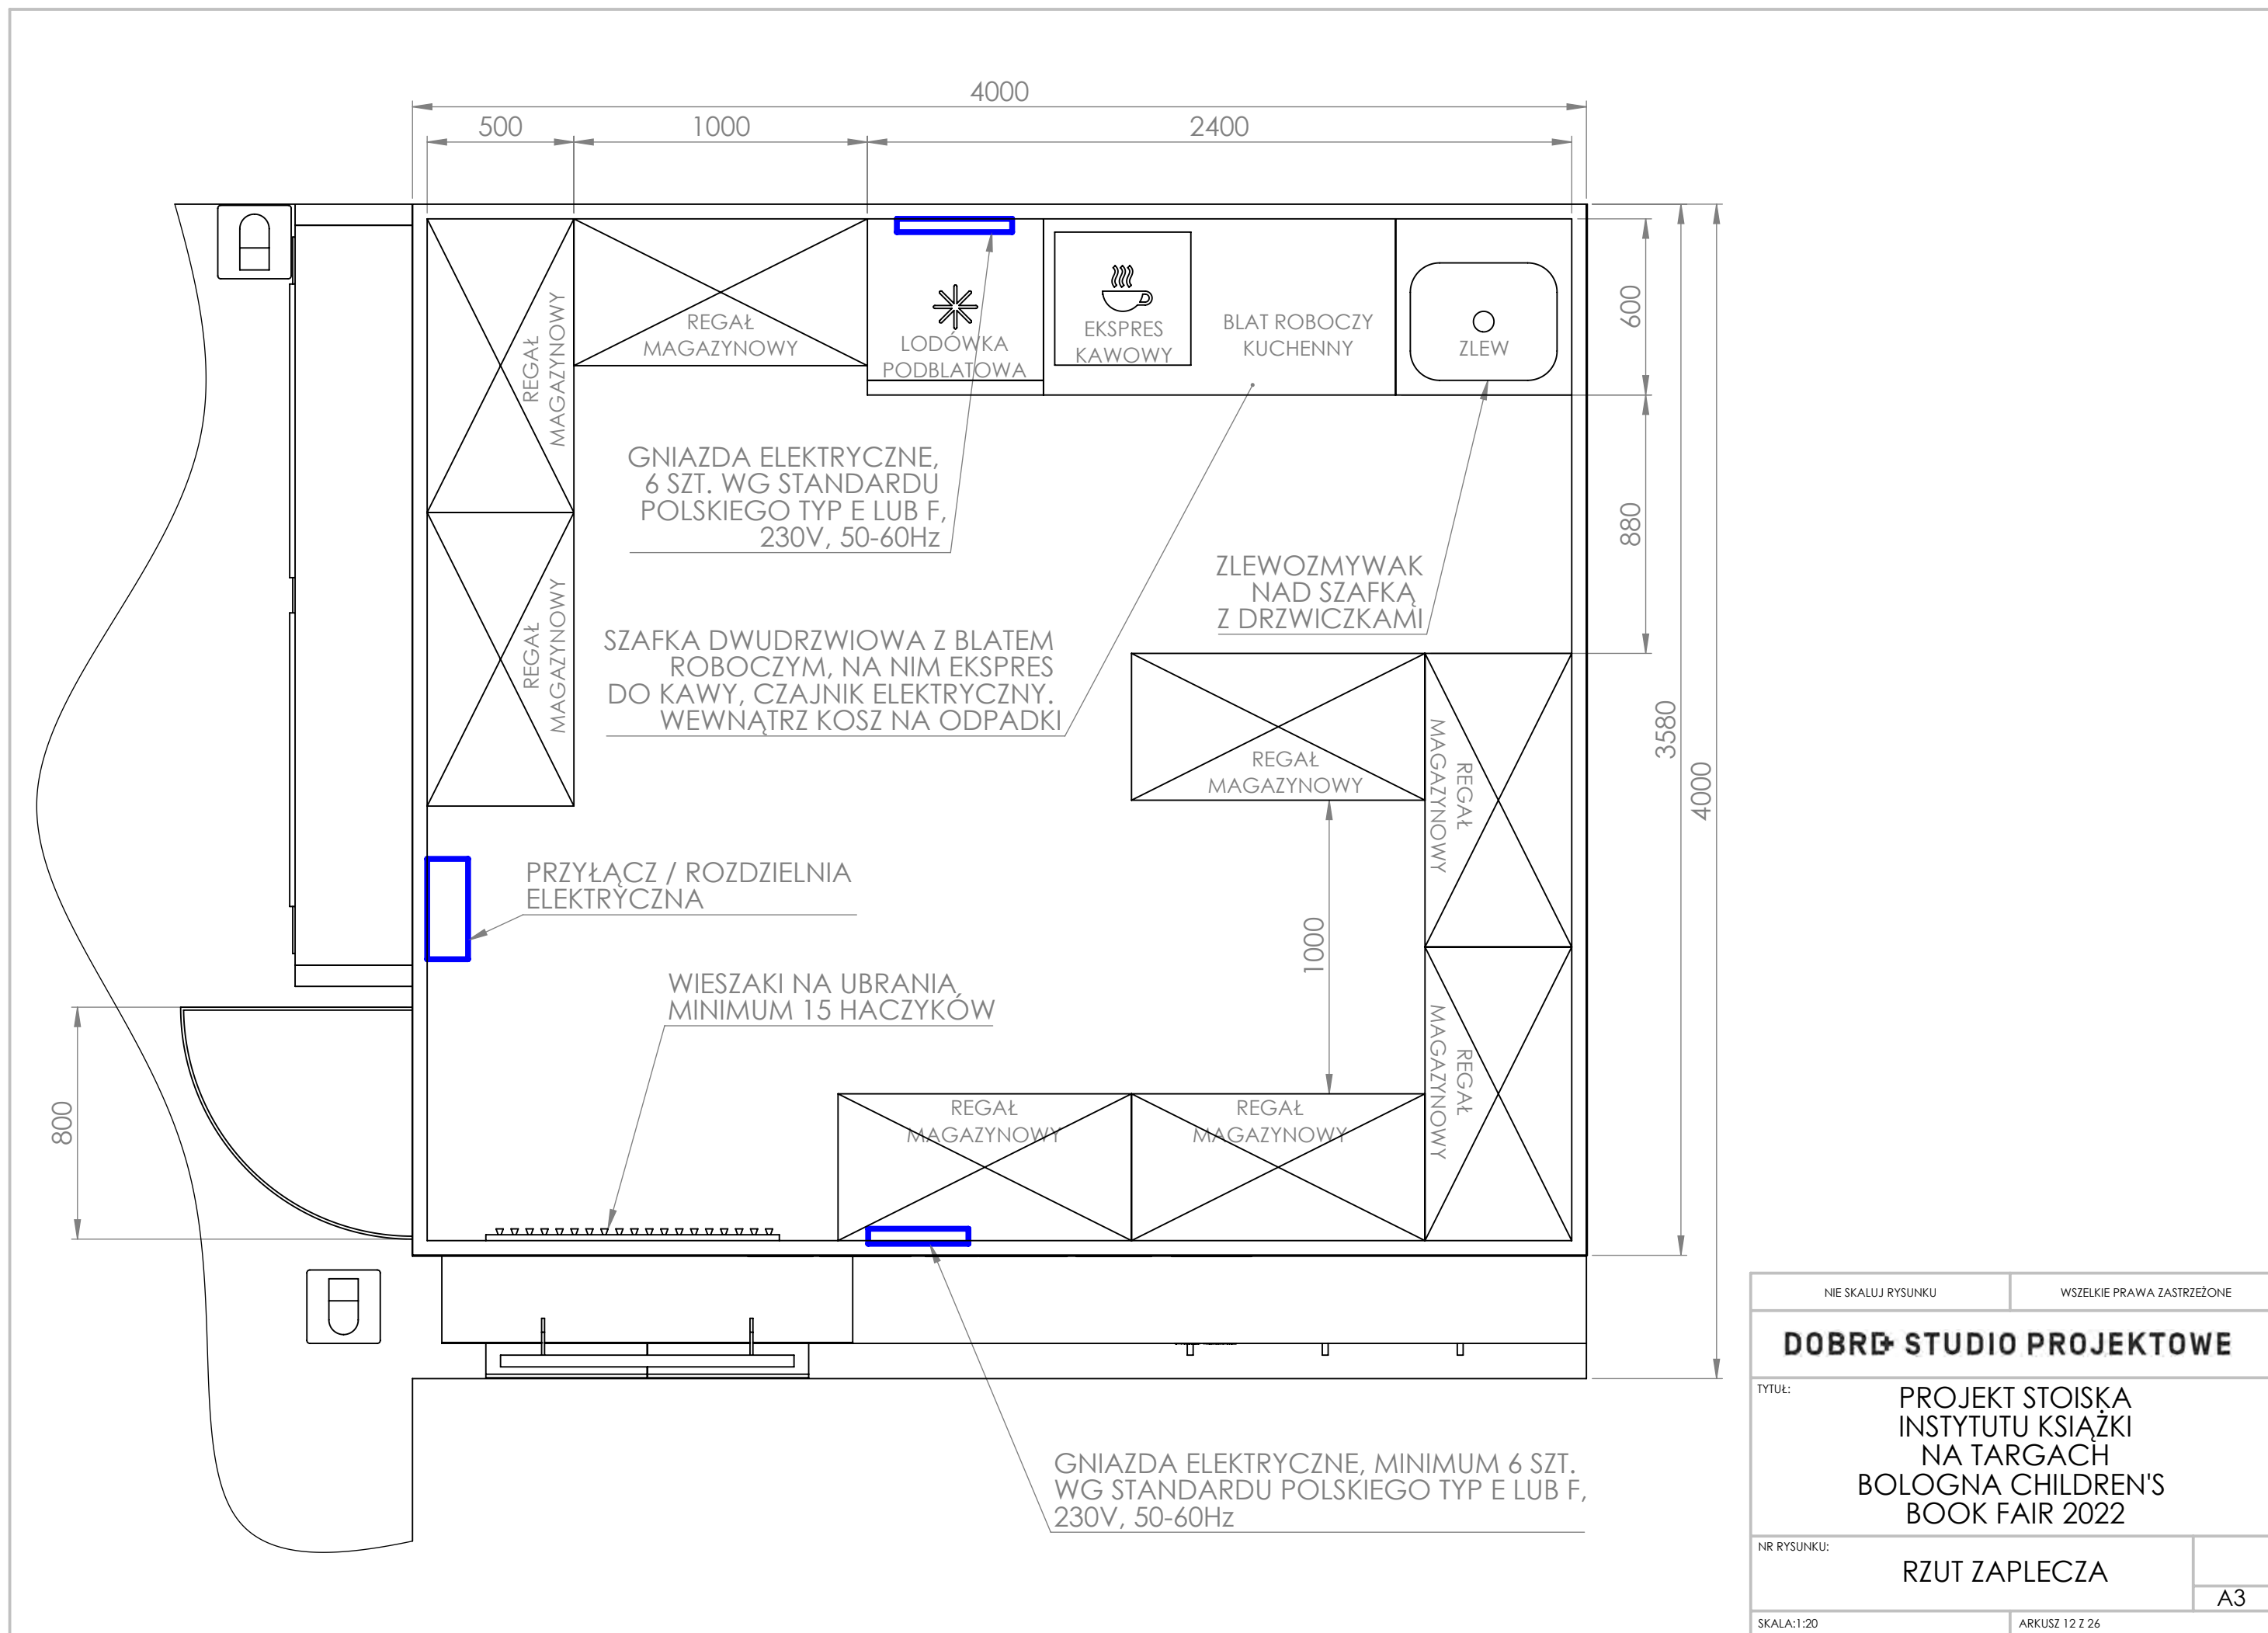


NIE SKALUJ RYSUNKU		WSZELKIE PRAWA ZASTRZEŻONE	
DOBRE+ STUDIO PROJEKTOWE			
TYTUŁ:		PROJEKT STOISKA INSTYTUTU KSIĄŻKI NA TARGACH BOLOGNA CHILDREN'S BOOK FAIR 2022	
NR RYSUNKU:		RZUT ZAPLECZA	
SKALA: 1:20		ARKUSZ 12 Z 26	
			A3

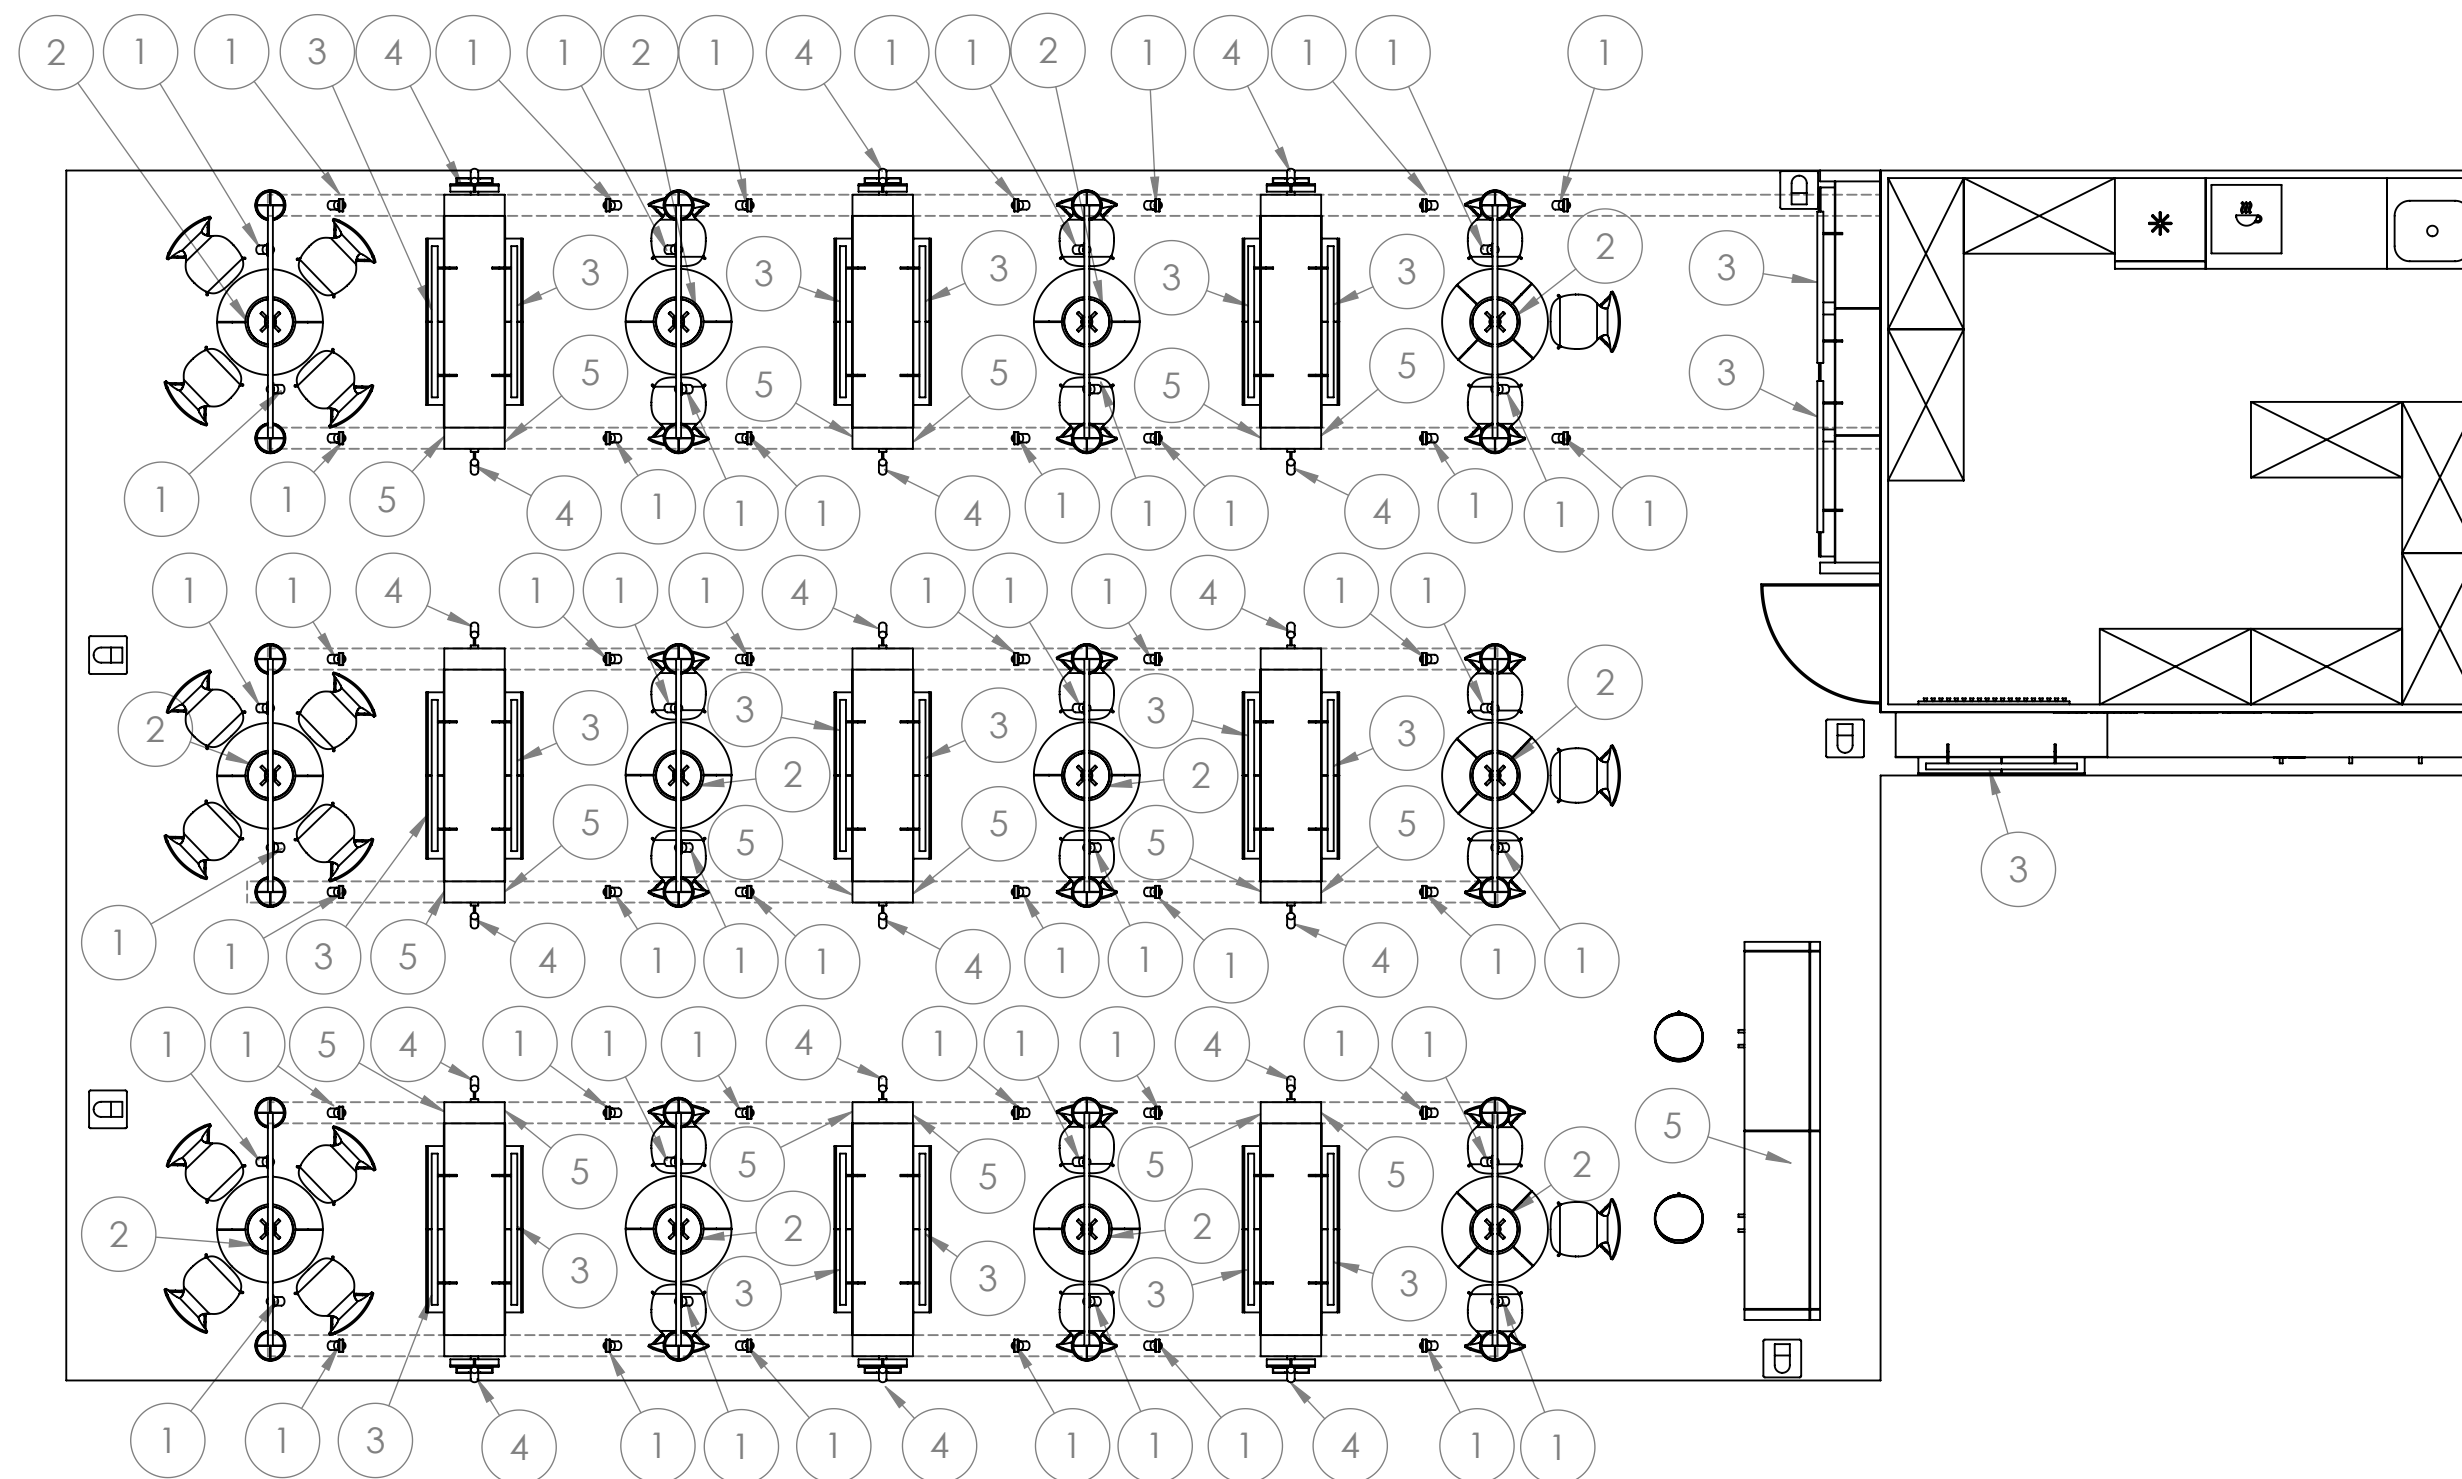


- ① LAMPA APOLLO, KOLOR CZARNY - 62 SZT.
- ② LAMPA ALFA DROP, KOLOR CZARNY - 12 SZT.
- ③ LISTWA LED 1000MM - 21 SZT.
- ④ KINKIET FUTURO LIGHT - 18 SZT.
- ⑤ GNIAZDO ELEKTRYCZNE WG STANDARDU POLSKIEGO TYP E LUB F, 230V, 50-60Hz - 19 SZT.

NIE SKALUJ RYSUNKU		WSZELKIE PRAWA ZASTRZEŻONE	
DOBRE STUDIO PROJEKTOWE			
TYTUŁ:		PROJEKT STOISKA INSTYTUTU KSIĄŻKI NA TARGACH BOLOGNA CHILDREN'S BOOK FAIR 2022	
NR RYSUNKU:		ROZMIESZCZENIE OPRAW OŚWIETLENIOWYCH	
SKALA: 1:50		ARKUSZ 13 Z 26	
			A3

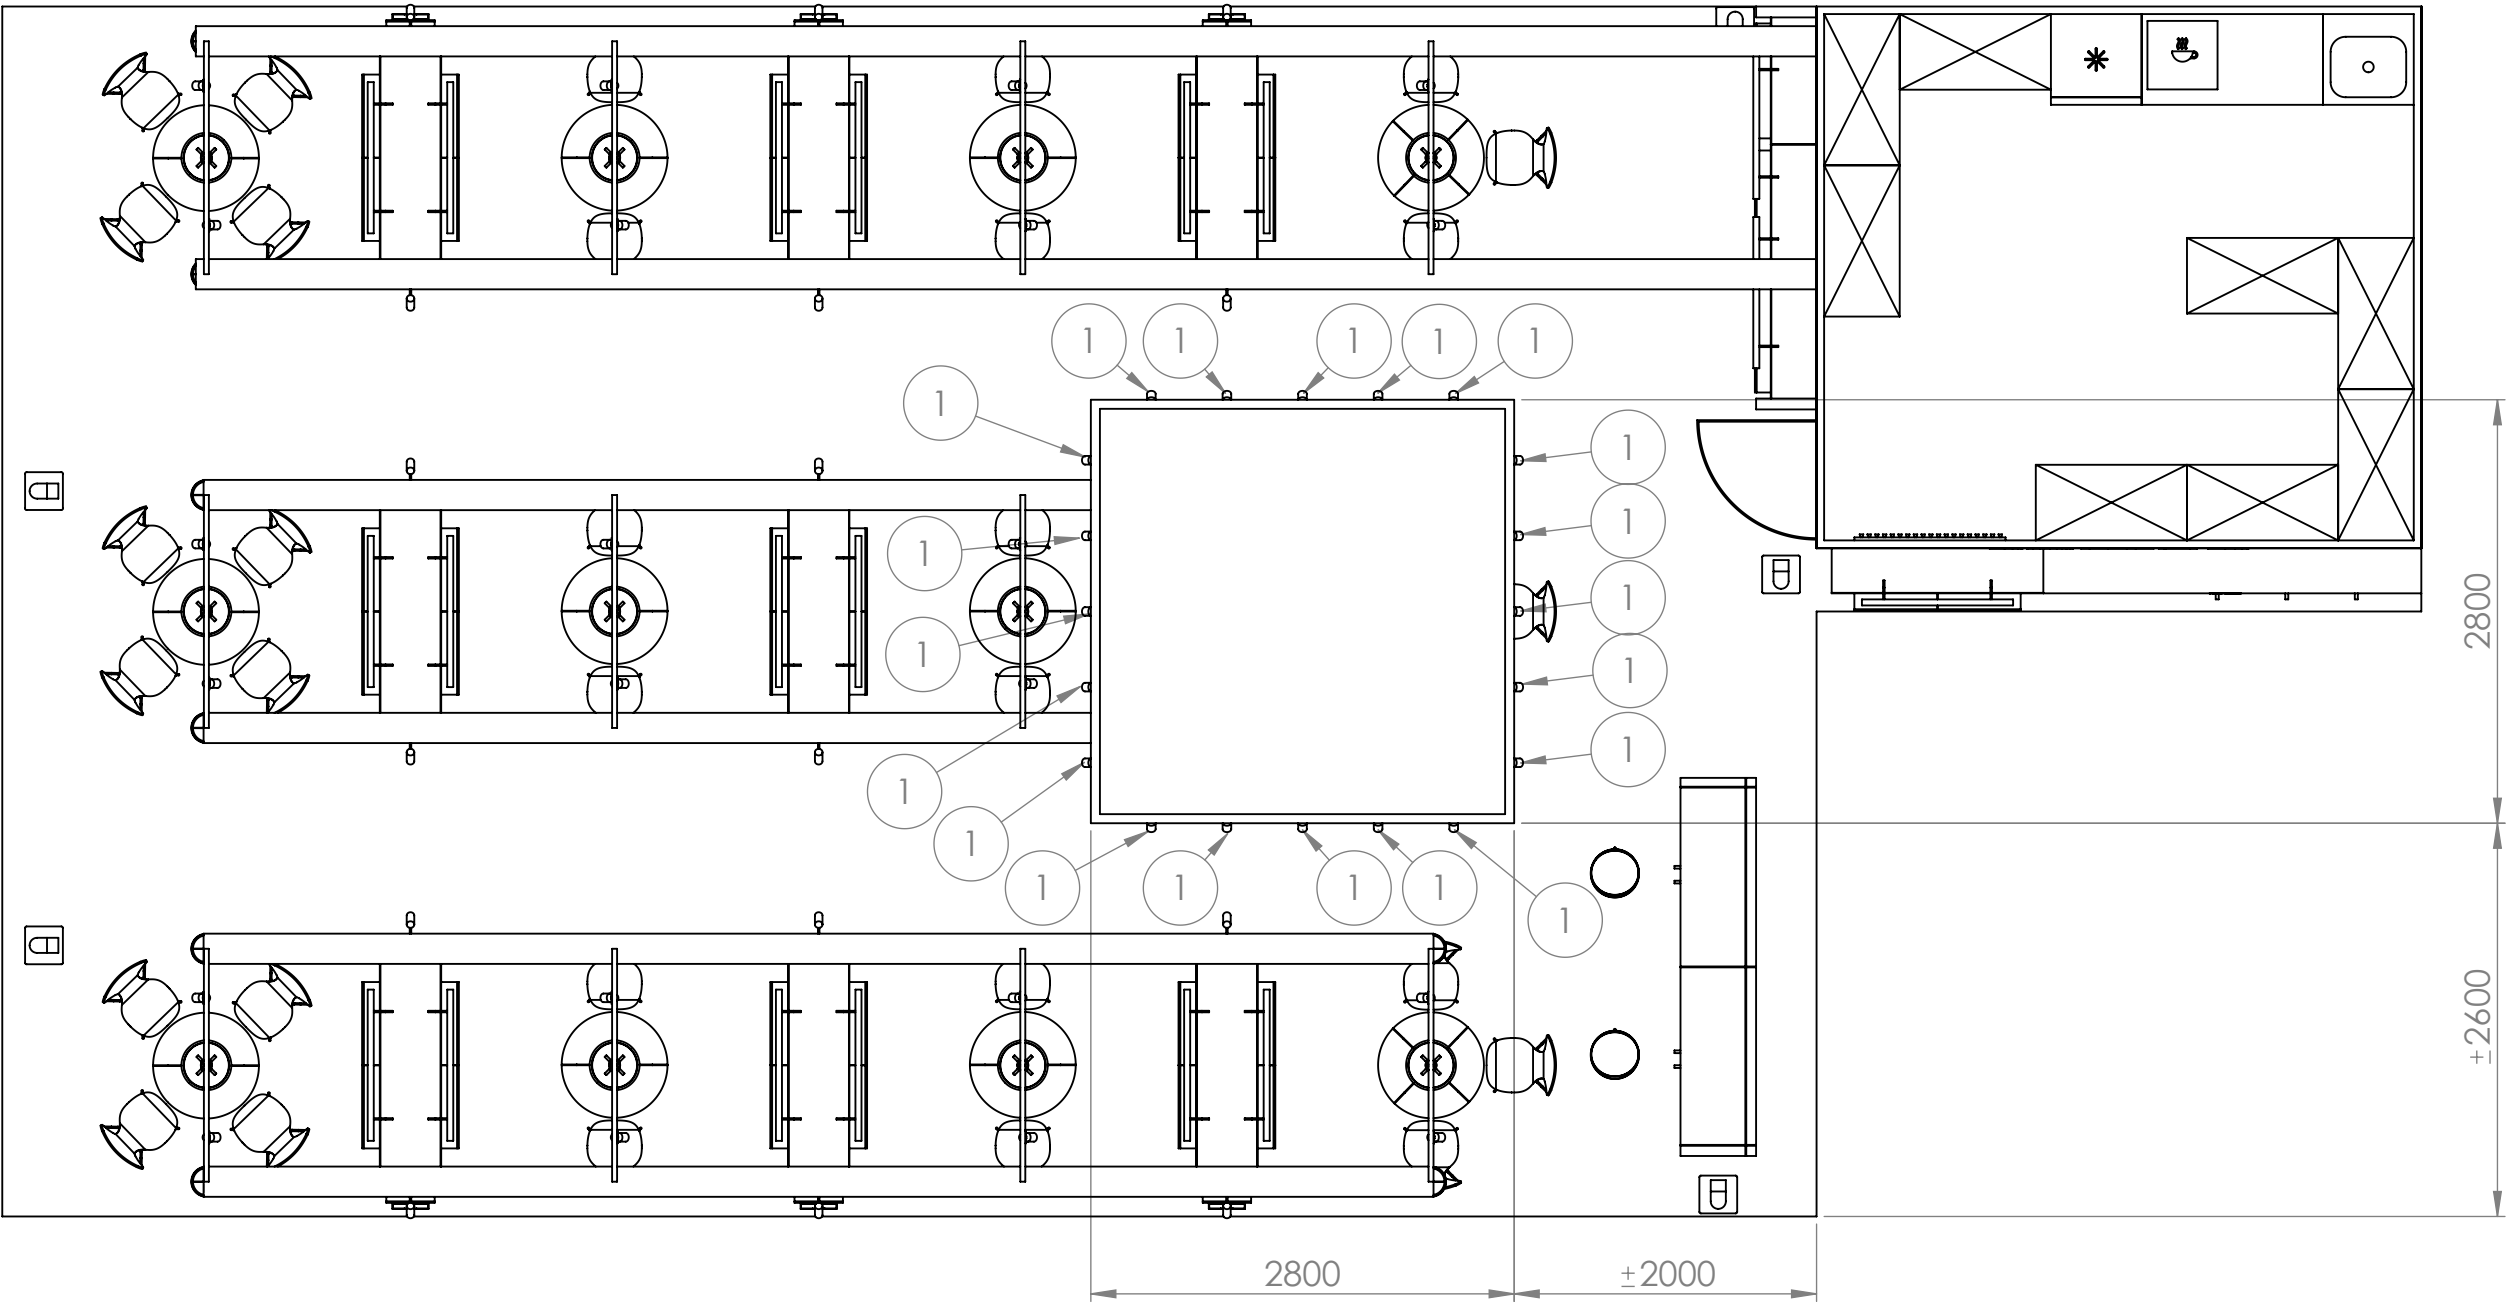

1 LAMPA APOLLO, KOLOR CZARNY - 20 SZT.

NIE SKALUJ RYSUNKU		WSZELKIE PRAWA ZASTRZEŻONE	
DOBRE+ STUDIO PROJEKTOWE			
TYTUŁ:		PROJEKT STOISKA INSTYTUTU KSIĄŻKI NA TARGACH BOLOGNA CHILDREN'S BOOK FAIR 2022	
NR RYSUNKU:		ROZMIESZCZENIE PODWIESZENIA	
SKALA: 1:50		ARKUSZ 14 Z 26	
			A3

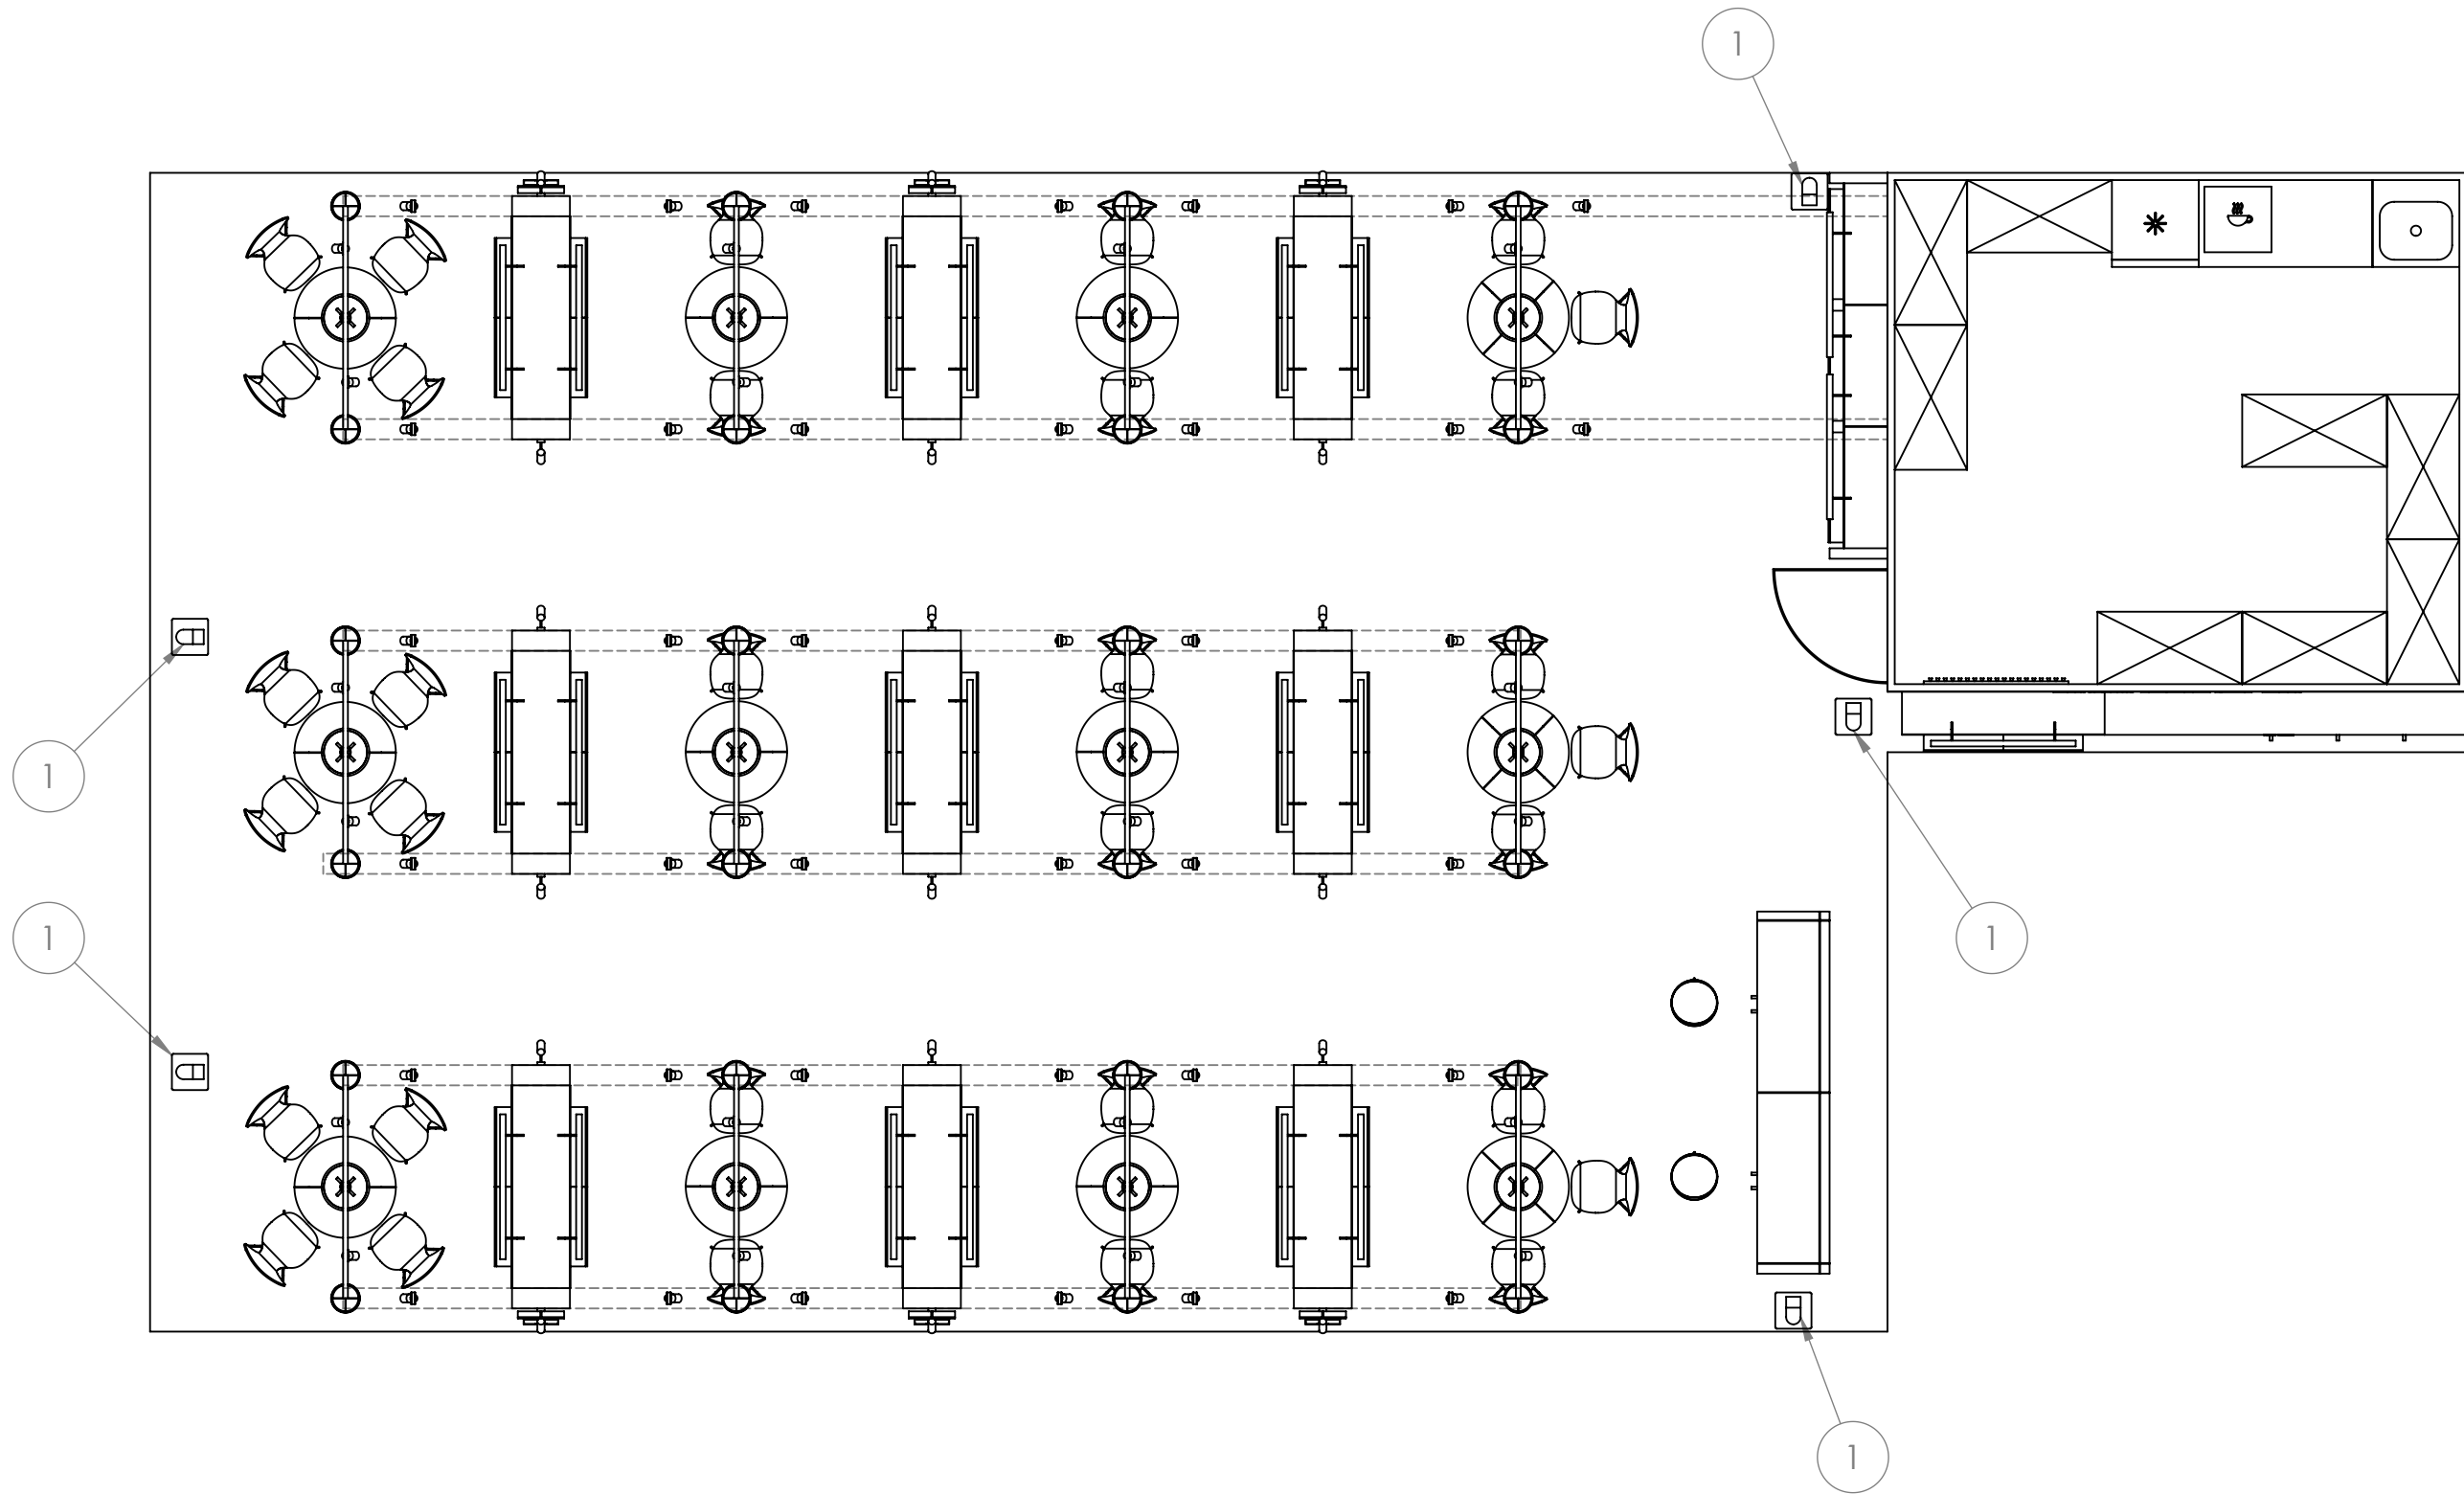

1 SHADOKEY SELFOMATIC LUB BASEMATIC LUB RÓWNOWAŻNE - 5 SZT.

NIE SKALUJ RYSUNKU		WSZELKIE PRAWA ZASTRZEŻONE	
DOBRE+ STUDIO PROJEKTOWE			
TYTUŁ:		PROJEKT STOISKA INSTYTUTU KSIĄŻKI NA TARGACH BOLOGNA CHILDREN'S BOOK FAIR 2022	
NR RYSUNKU:		ROZMIESZCZENIE STACJI DEZYNFEKCJI RĄK	
SKALA:1:50		ARKUSZ 15 Z 26	
			A3

RAMA STALOWA
LAKIEROWANA PROSZKOWO
N AKOLOR CZARNY MAT





LOGOTYP
WYKLEJONY Z FOLII
ORACAŁ BIAŁEJ
LUB RÓWNOWAŻNEJ

MDF LAKIEROWANY
KOLOR CZERWONY MATOWY
WG KSIĘGI ZNAKU

NAPIS
WYKLEJONY Z FOLII
ORACAŁ BIAŁEJ
LUB RÓWNOWAŻNEJ

MDF LAKIEROWANY
KOLOR GRAFITOWY




LAMPY APOLLO
KOLOR CZARNY, 20 SZT.

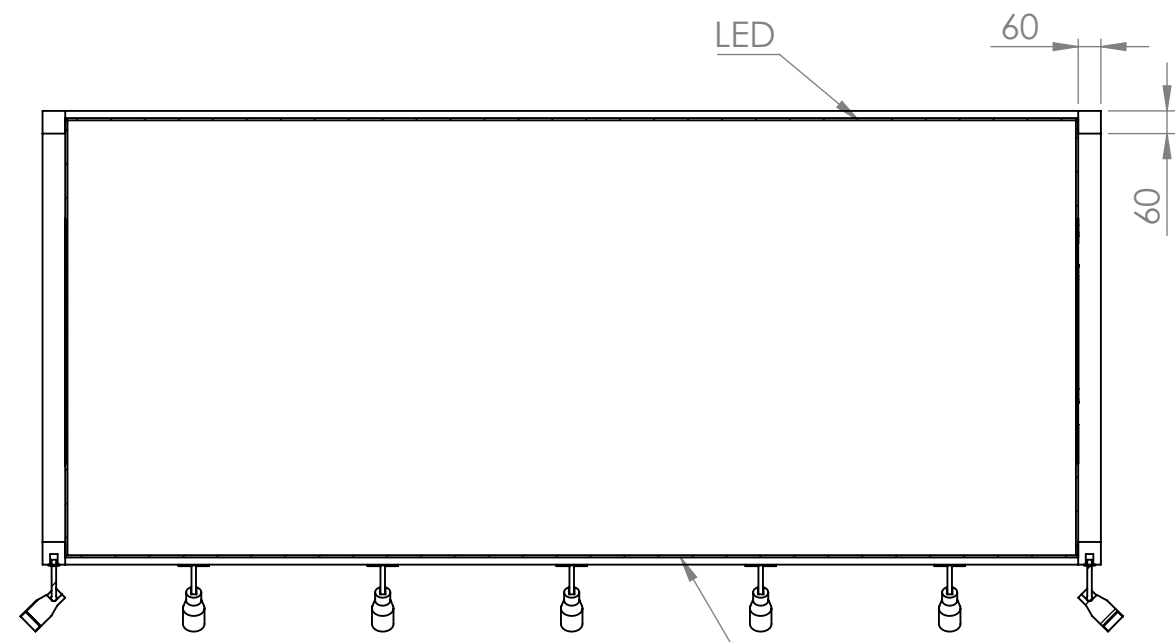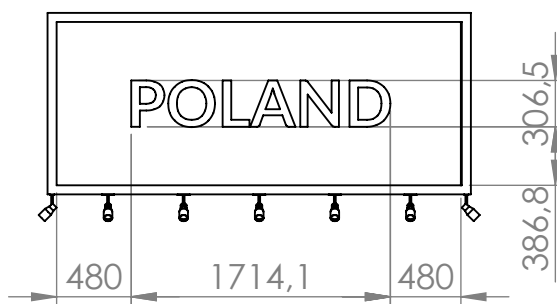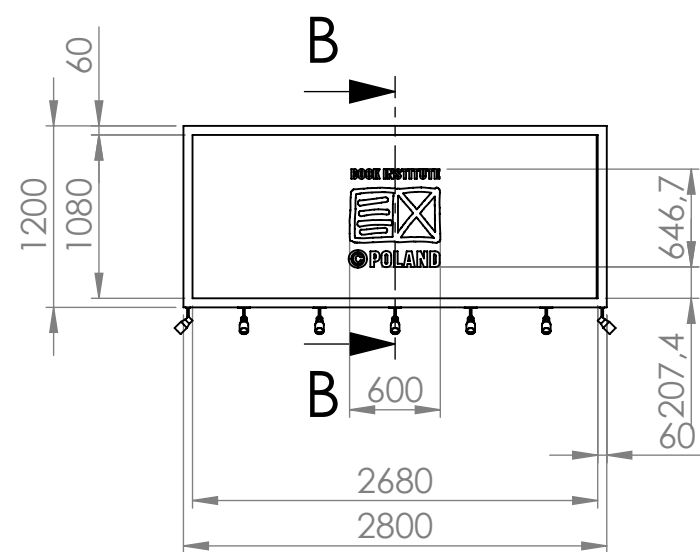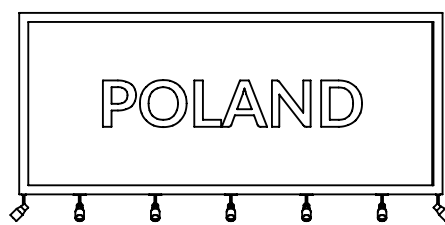




PRZEKRÓJ B-B
SKALA 1 : 20

PMMA BIAŁE OPAL



NIE SKALUJ RYSUNKU		WSZELKIE PRAWA ZASTRZEŻONE	
DOBRE+ STUDIO PROJEKTOWE			
TYTUŁ:		PROJEKT STOISKA INSTYTUTU KSIĄŻKI NA TARGACH BOLOGNA CHILDREN'S BOOK FAIR 2022	
NR RYSUNKU:		PODWIESZENIE	
SKALA:1:50		IŁOŚĆ: 1 SZT. A3	
ARKUSZ 16 Z 26			

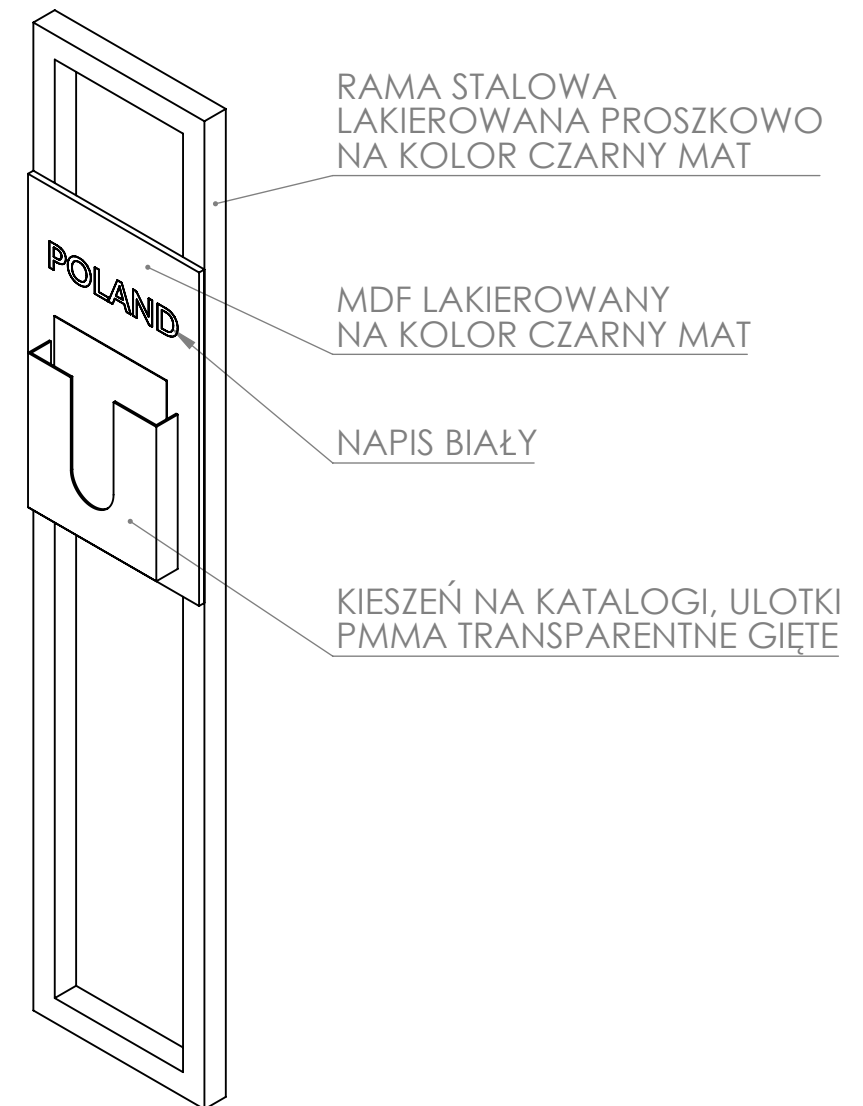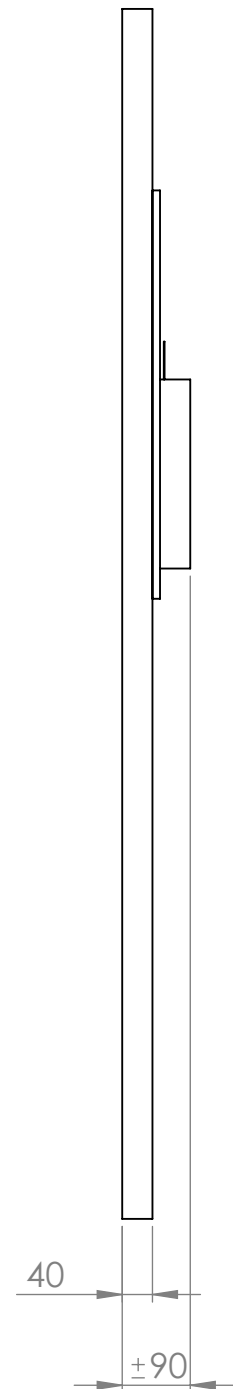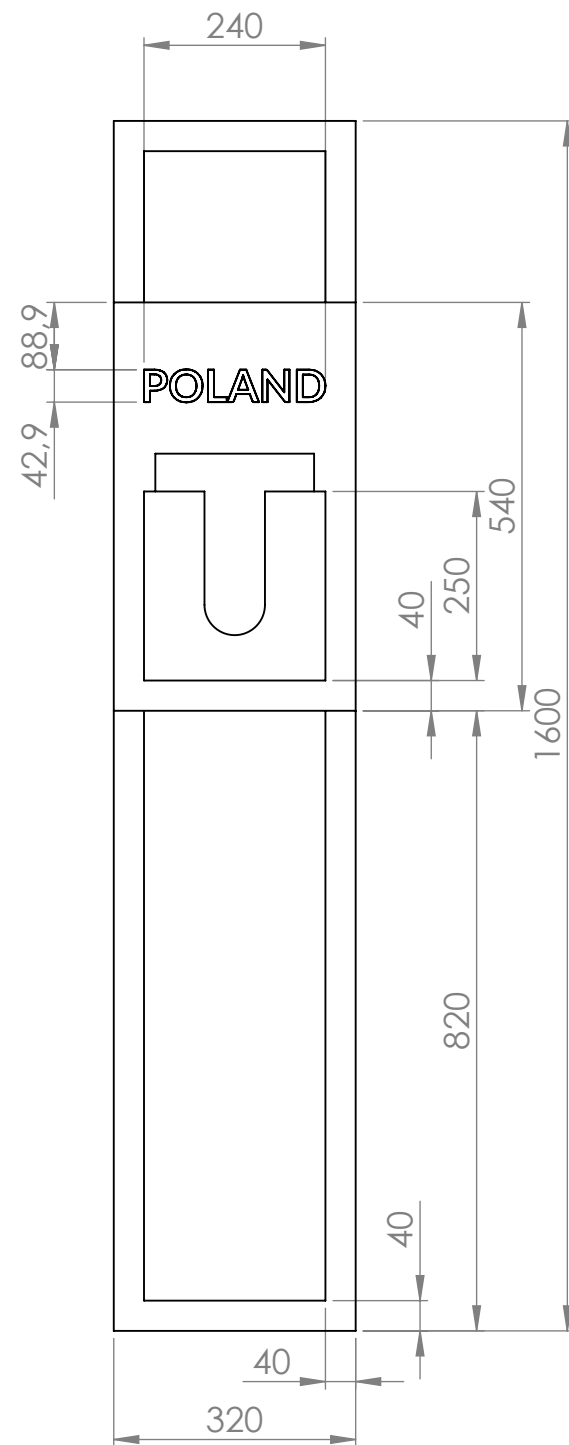



NIE SKALUJ RYSUNKU		WSZELKIE PRAWA ZASTRZEŻONE	
DOBRE+ STUDIO PROJEKTOWE			
TYTUŁ:		PROJEKT STOISKA INSTYTUTU KSIĄŻKI NA TARGACH BOLOGNA CHILDREN'S BOOK FAIR 2022	
NR RYSUNKU:		STOJAK NA KATALOGI I ULOTKI	
		ILOŚĆ: 6 SZT. A3	
SKALA:1:10		ARKUSZ 17 Z 26	

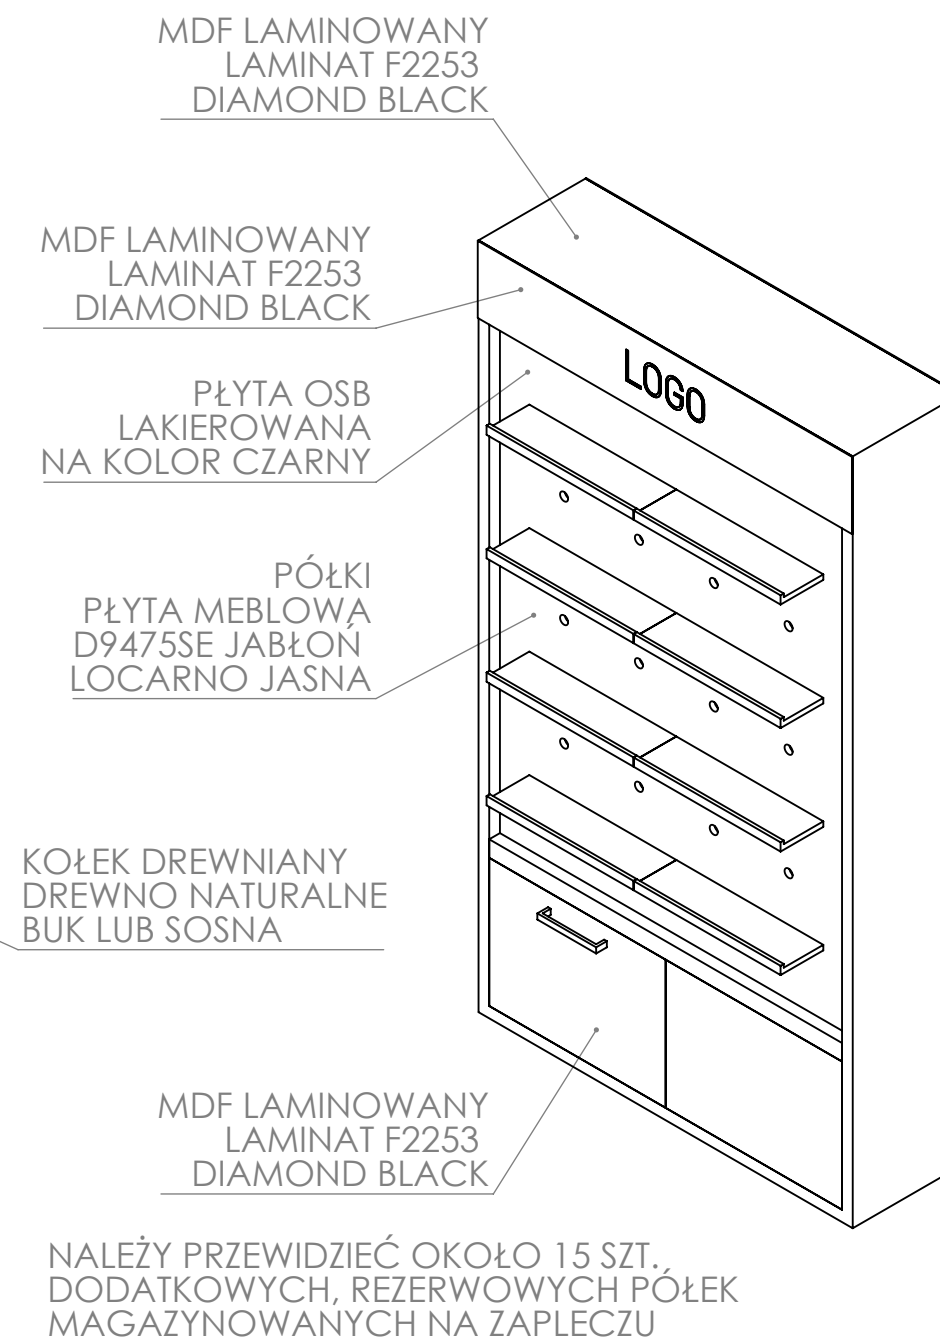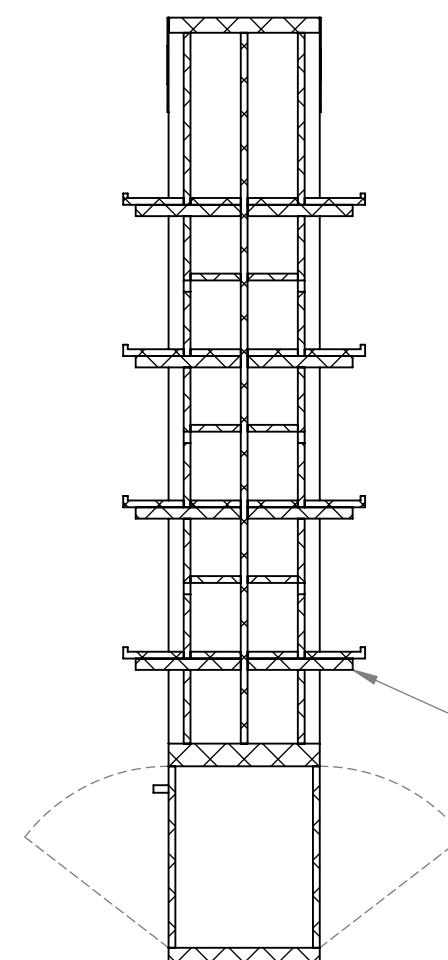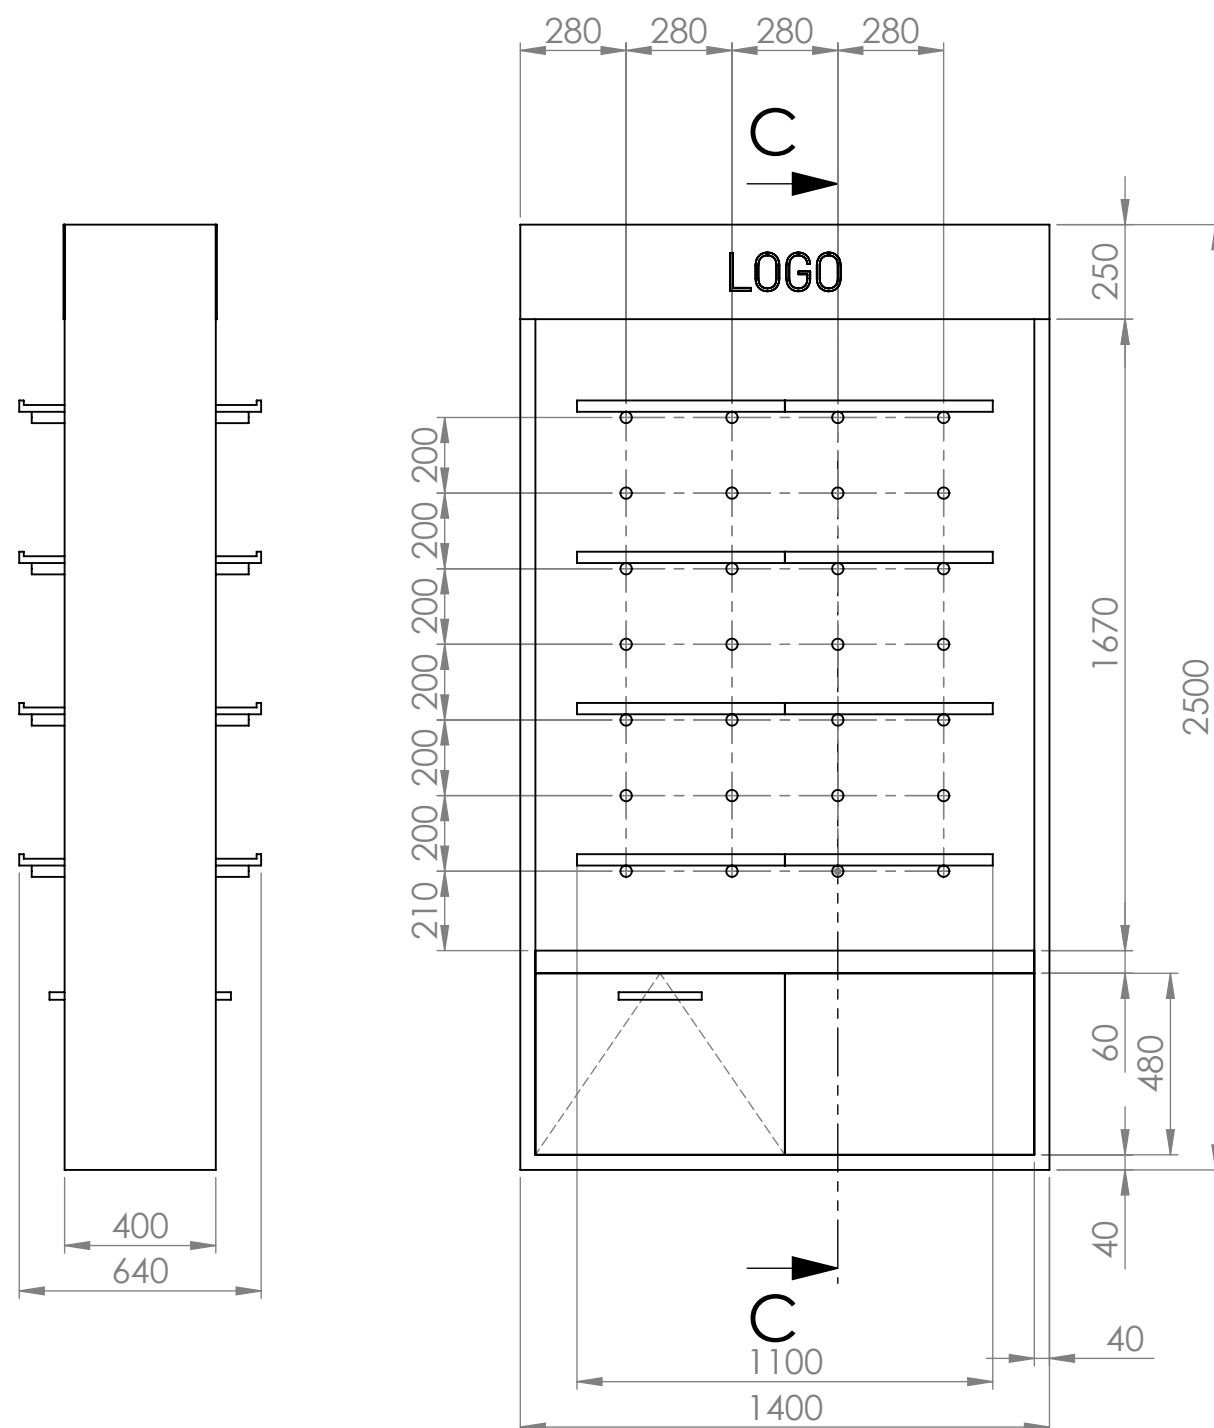



NIE SKALUJ RYSUNKU		WSZELKIE PRAWA ZASTRZEŻONE	
DOBRE STUDIO PROJEKTOWE			
TYTUŁ:		PROJEKT STOISKA INSTYTUTU KSIĄŻKI NA TARGACH BOLOGNA CHILDREN'S BOOK FAIR 2022	
NR RYSUNKU:		REGAŁ 140	ILOŚĆ: 10 SZ A3
SKALA: 1:20		ARKUSZ 18 Z 26	

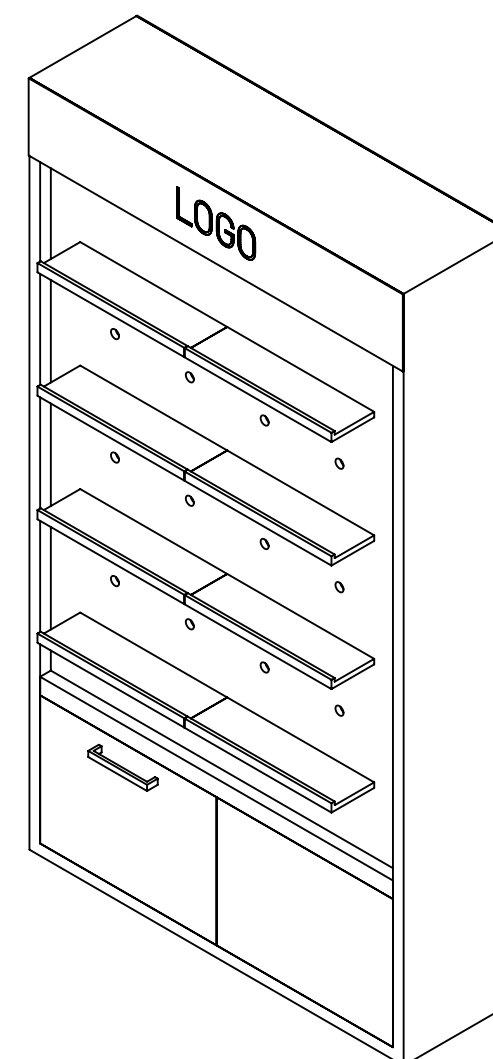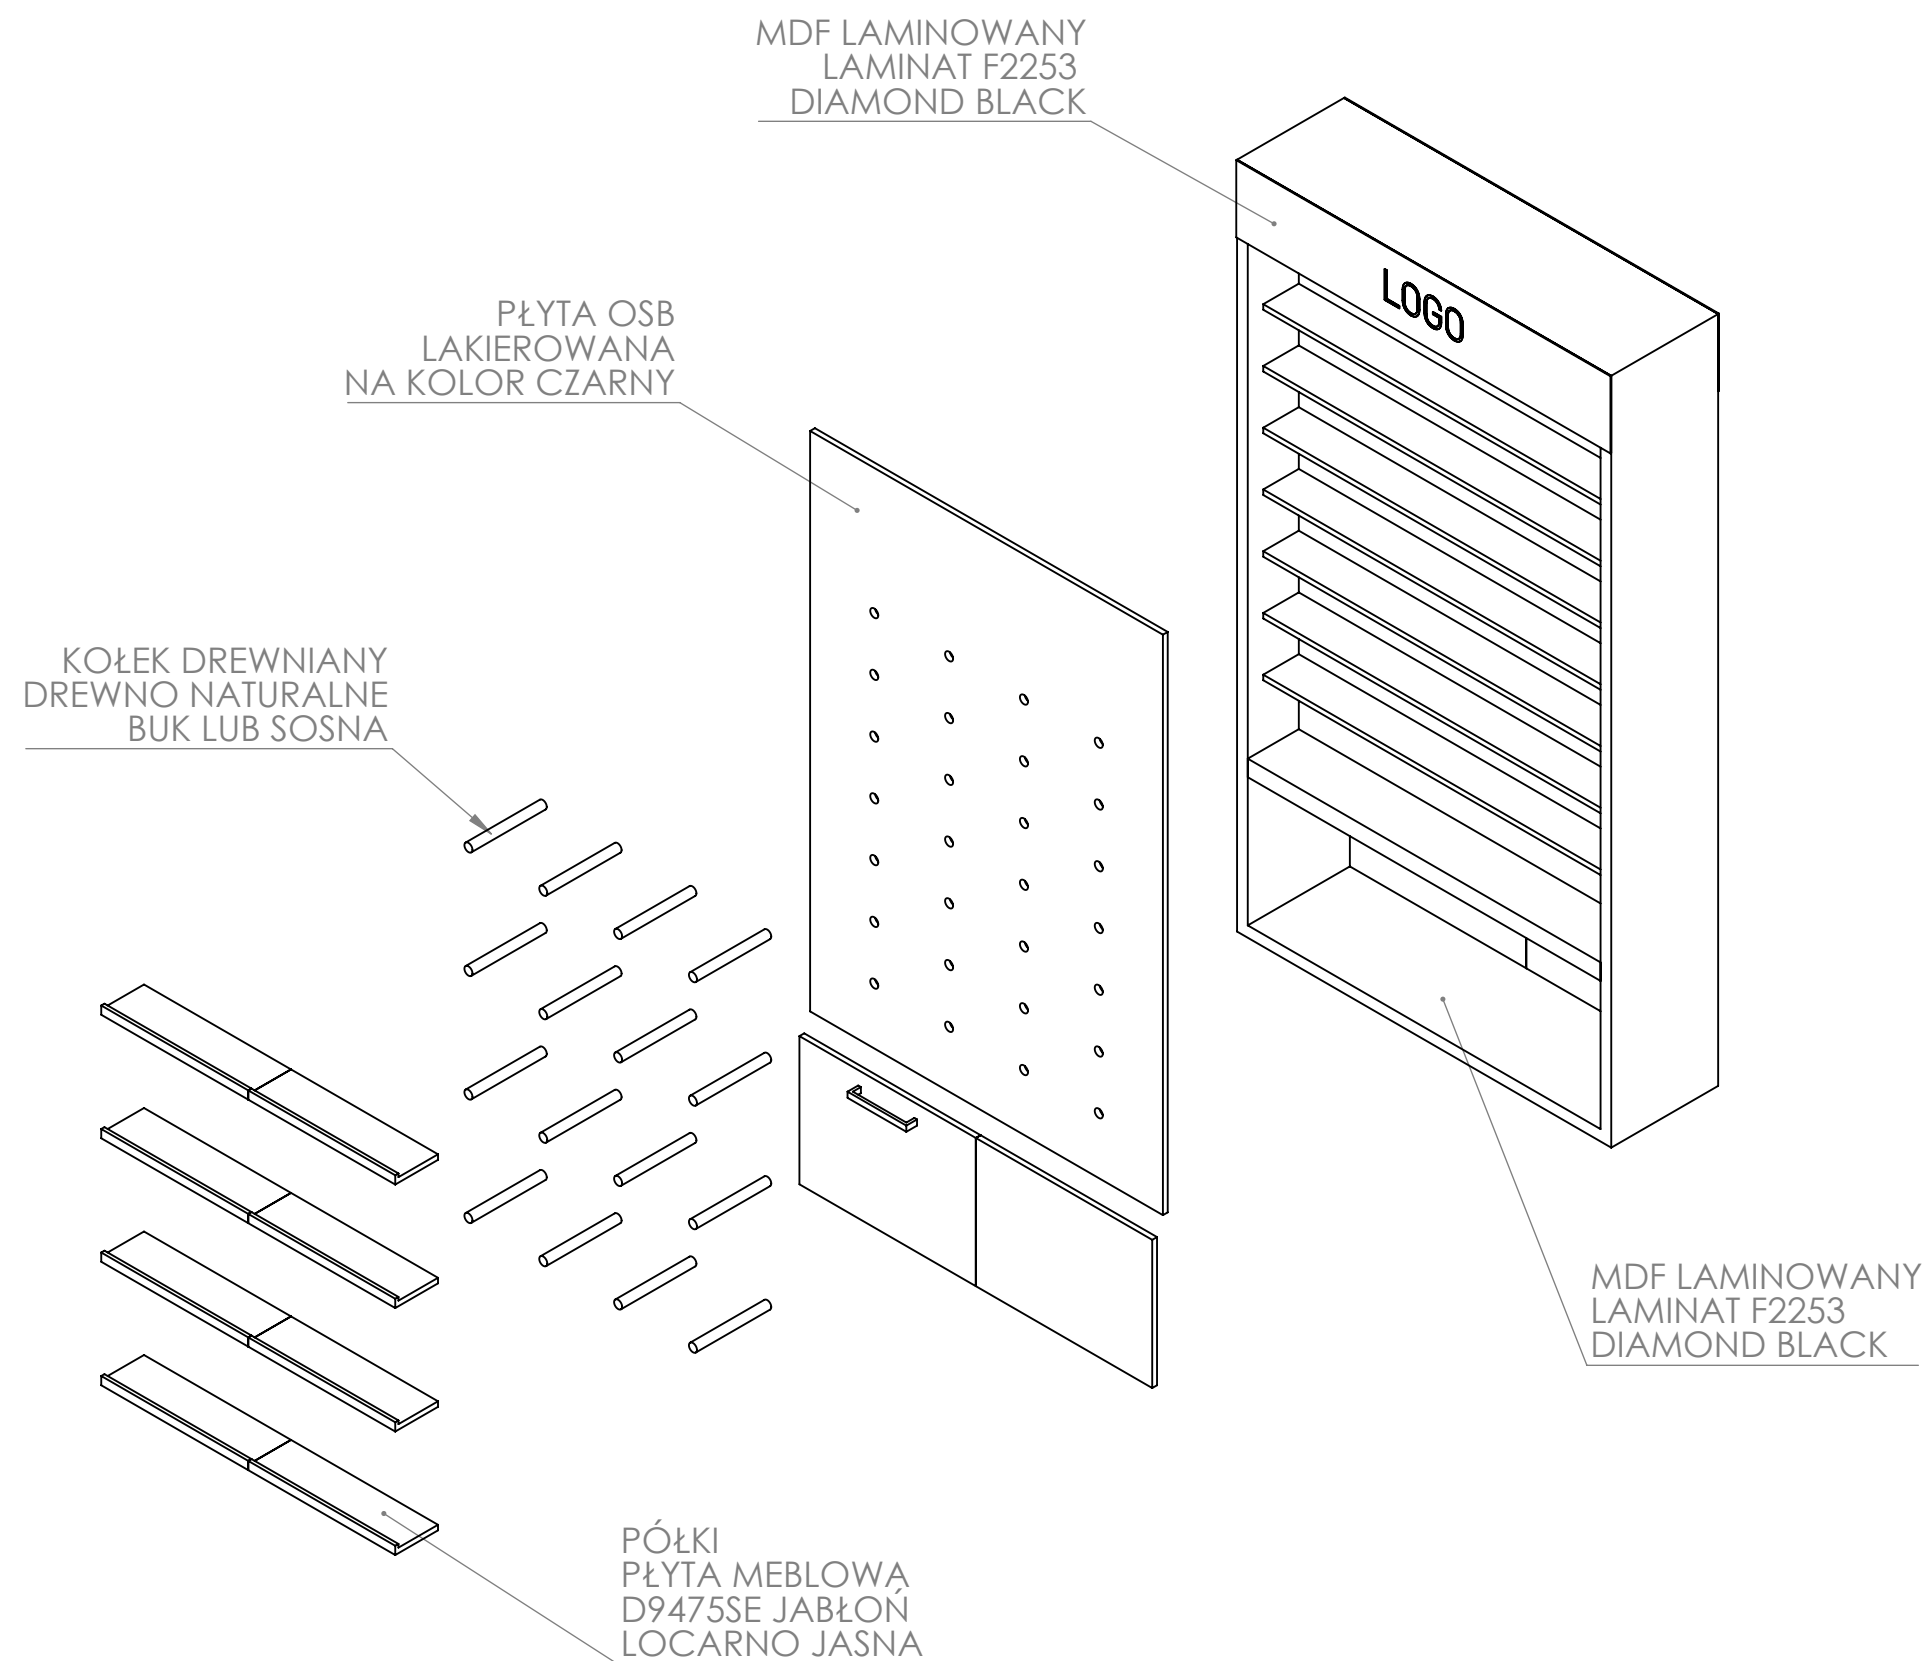

NIE SKALUJ RYSUNKU		WSZELKIE PRAWA ZASTRZEŻONE	
DOBRE STUDIO PROJEKTOWE			
TYTUŁ:		PROJEKT STOISKA INSTYTUTU KSIĄŻKI NA TARGACH BOLOGNA CHILDREN'S BOOK FAIR 2022	
NR RYSUNKU:		REGAŁ 140	ILOŚĆ: 10 SZT A3
SKALA: 1:20		ARKUSZ 19 Z 26	

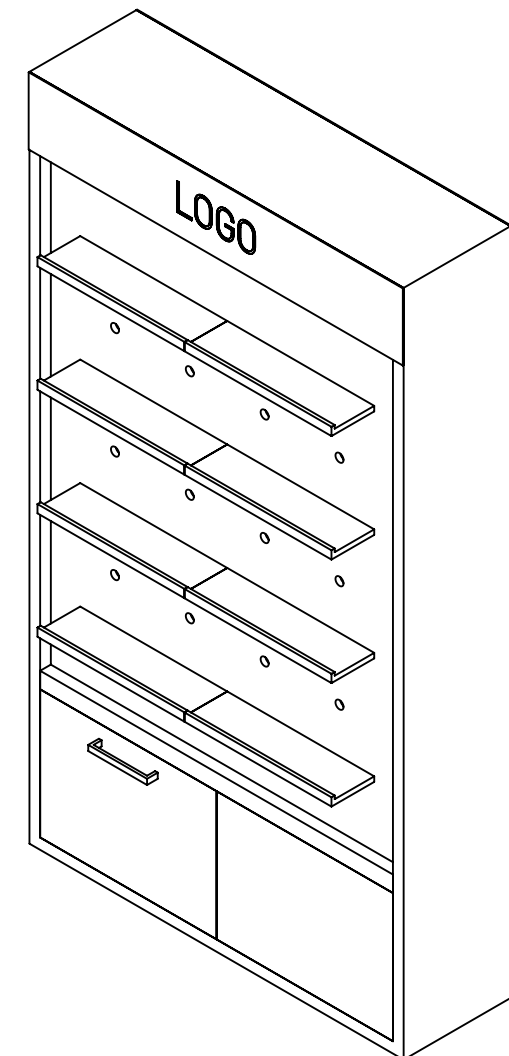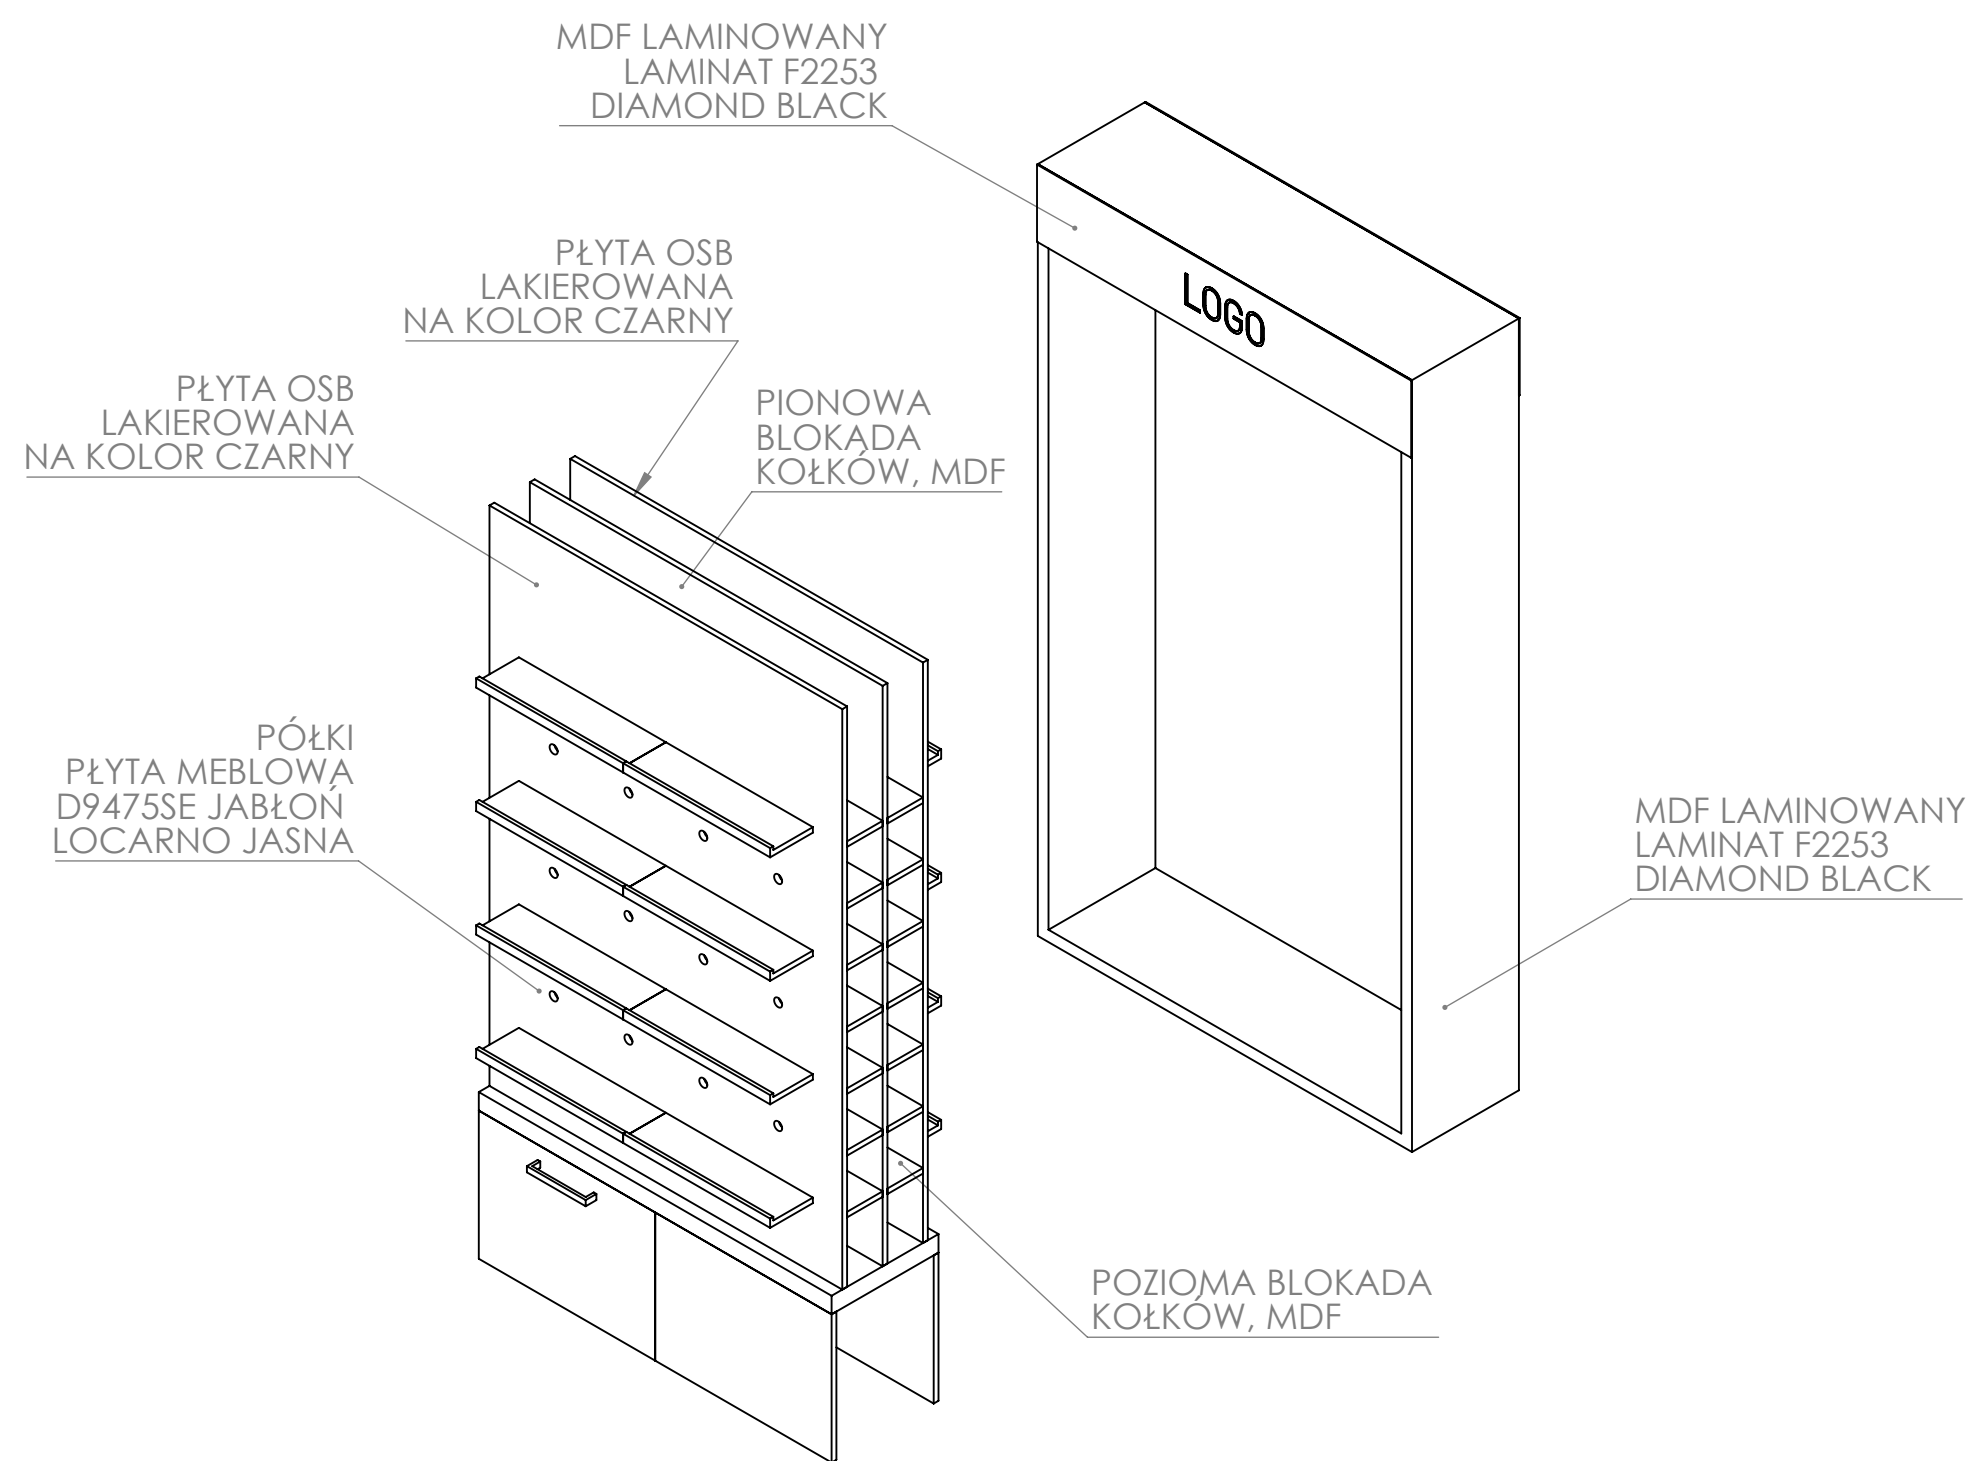

NIE SKALUJ RYSUNKU		WSZELKIE PRAWA ZASTRZEŻONE	
DOBRE STUDIO PROJEKTOWE			
TYTUŁ:		PROJEKT STOISKA INSTYTUTU KSIĄŻKI NA TARGACH BOLOGNA CHILDREN'S BOOK FAIR 2022	
NR RYSUNKU:		REGAŁ 140	ILOŚĆ: 10 SZT. A3
SKALA: 1:20		ARKUSZ 20 Z 26	

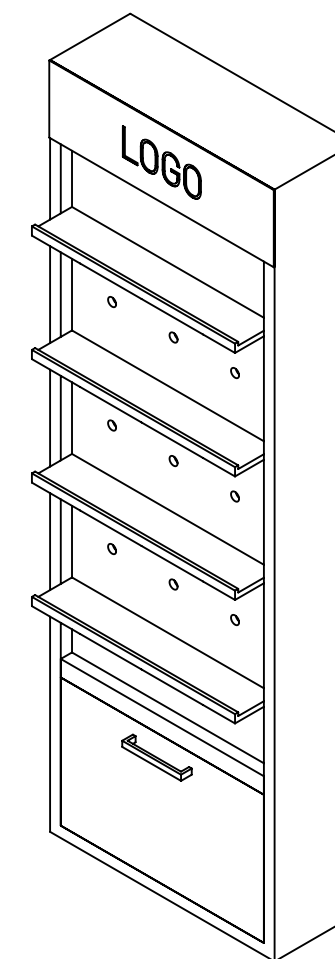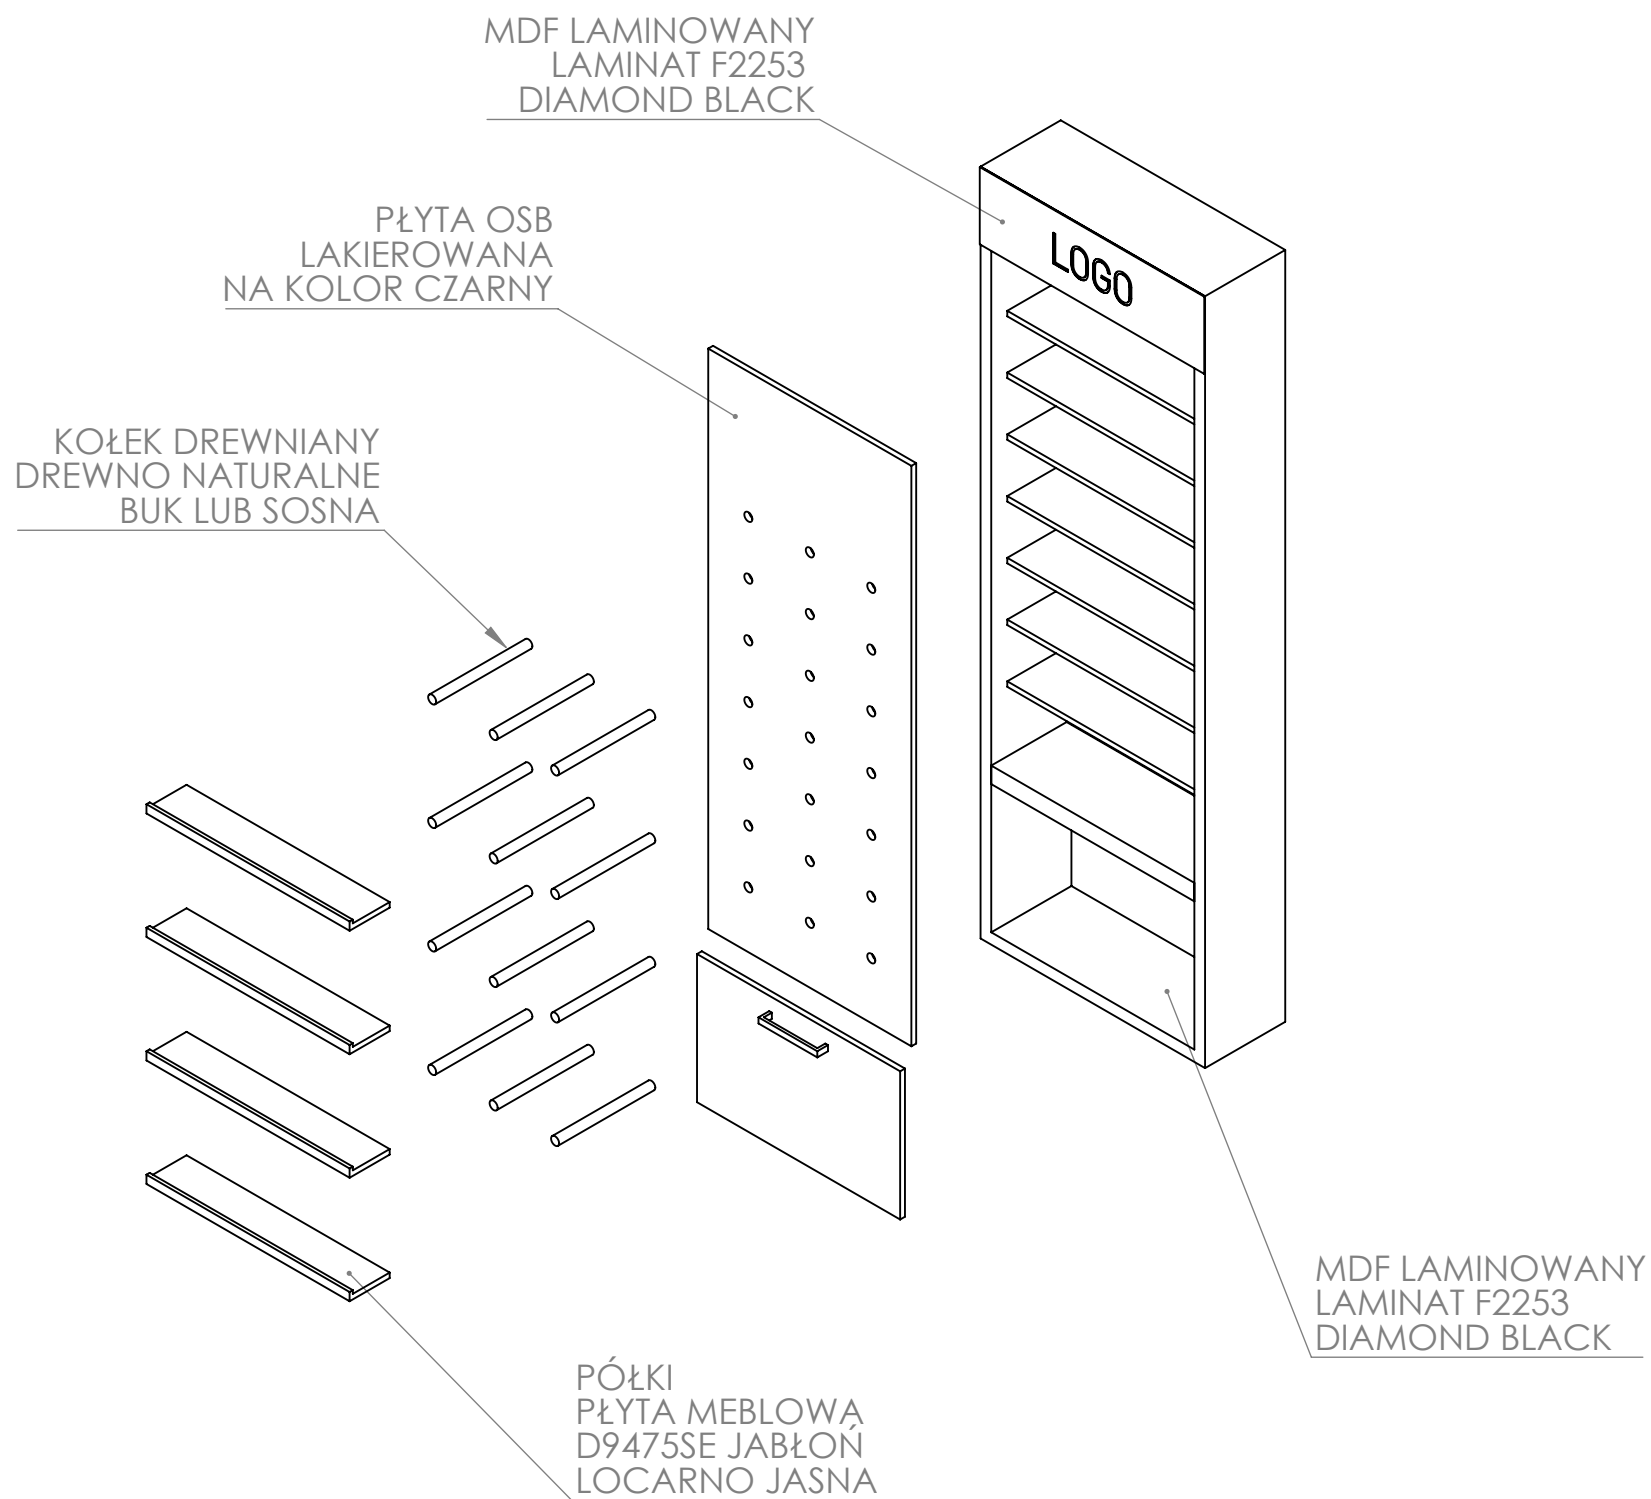

NIE SKALUJ RYSUNKU		WSZELKIE PRAWA ZASTRZEŻONE	
DOBRE STUDIO PROJEKTOWE			
TYTUŁ:		PROJEKT STOISKA INSTYTUTU KSIĄŻKI NA TARGACH BOLOGNA CHILDREN'S BOOK FAIR 2022	
NR RYSUNKU:		REGAŁ 84	ILOŚĆ: 3 SZT A3
SKALA: 1:20		ARKUSZ 22 Z 26	

BLAT
PŁYTA MEBLOWA
JABŁOŃ LOCARNO
JASNA D 9475 SE

PÓŁKI
PŁYTA MEBLOWA
JABŁOŃ LOCARNO
JASNA D 9475 SE


OSŁONA PMMA
TRANSPARENTNE

DRZWICZKI TYLNE
PŁYTA MEBLOWA
JABŁOŃ LOCARNO
JASNA D 9475 SE






SKRZYNIA
PŁYTA MEBLOWA
JABŁOŃ LOCARNO
JASNA D 9475 SE

MDF BARWIONY W MASIE
KOLOR GRAFITOWY


LOGOTYP PODŚWIETLANY
WYDRUK NA PCW, LED OD TYŁU

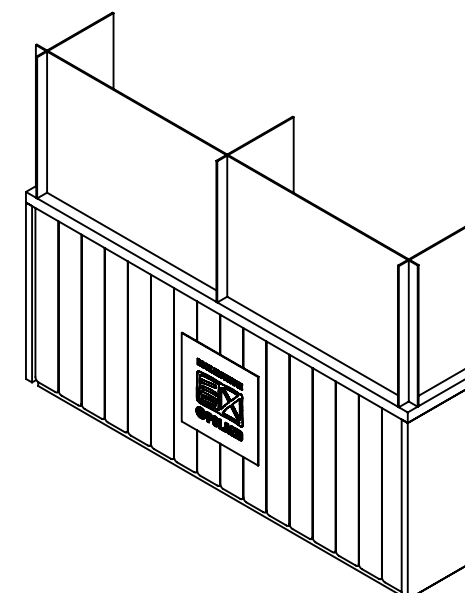

NIE SKALUJ RYSUNKU		WSZELKIE PRAWA ZASTRZEŻONE	
DOBRE STUDIO PROJEKTOWE			
TYTUŁ:		PROJEKT STOISKA INSTYTUTU KSIĄŻKI NA TARGACH BOLOGNA CHILDREN'S BOOK FAIR 2022	
NR RYSUNKU:		LADA FRONT - DESK	ILOŚĆ: 1 SZT A3
SKALA: 1:20		ARKUSZ 23 Z 26	

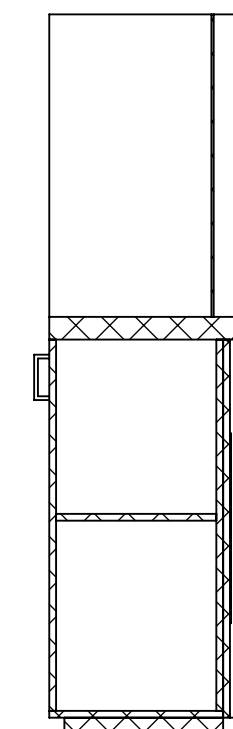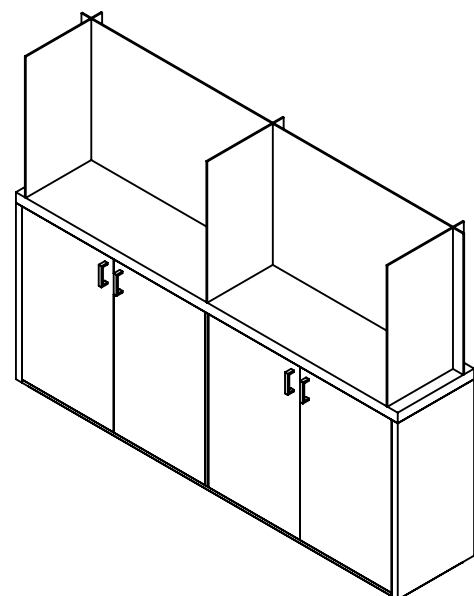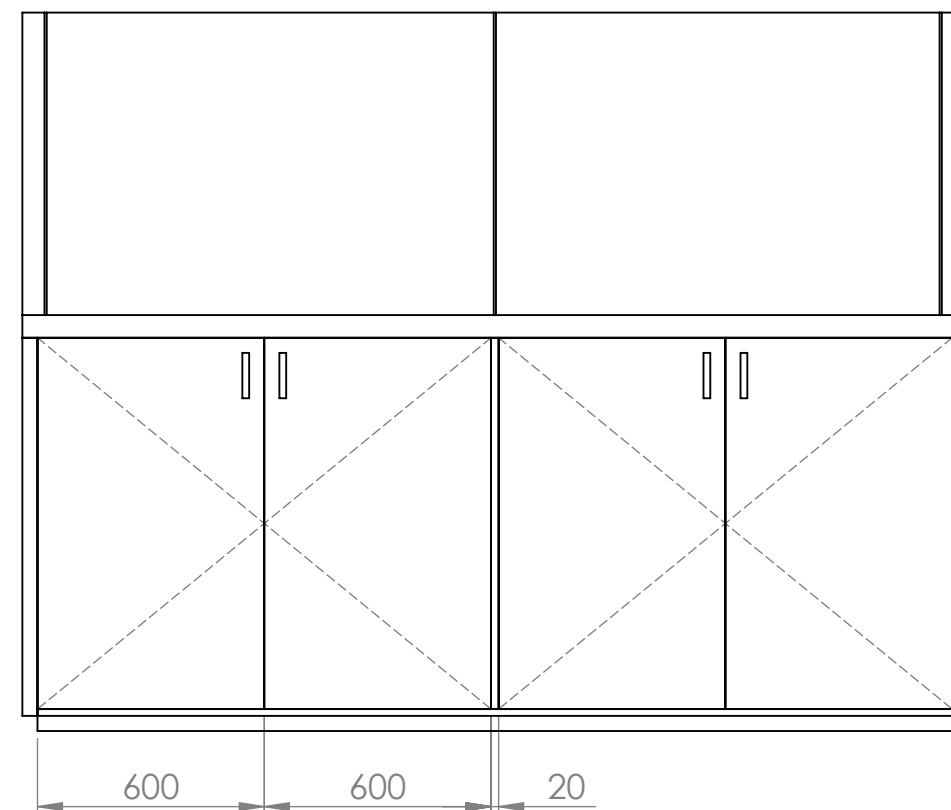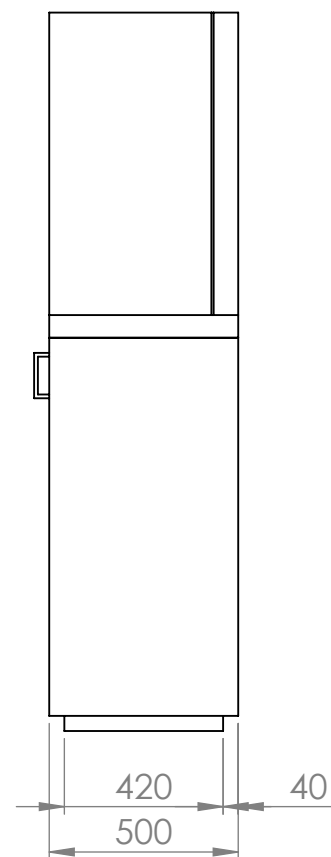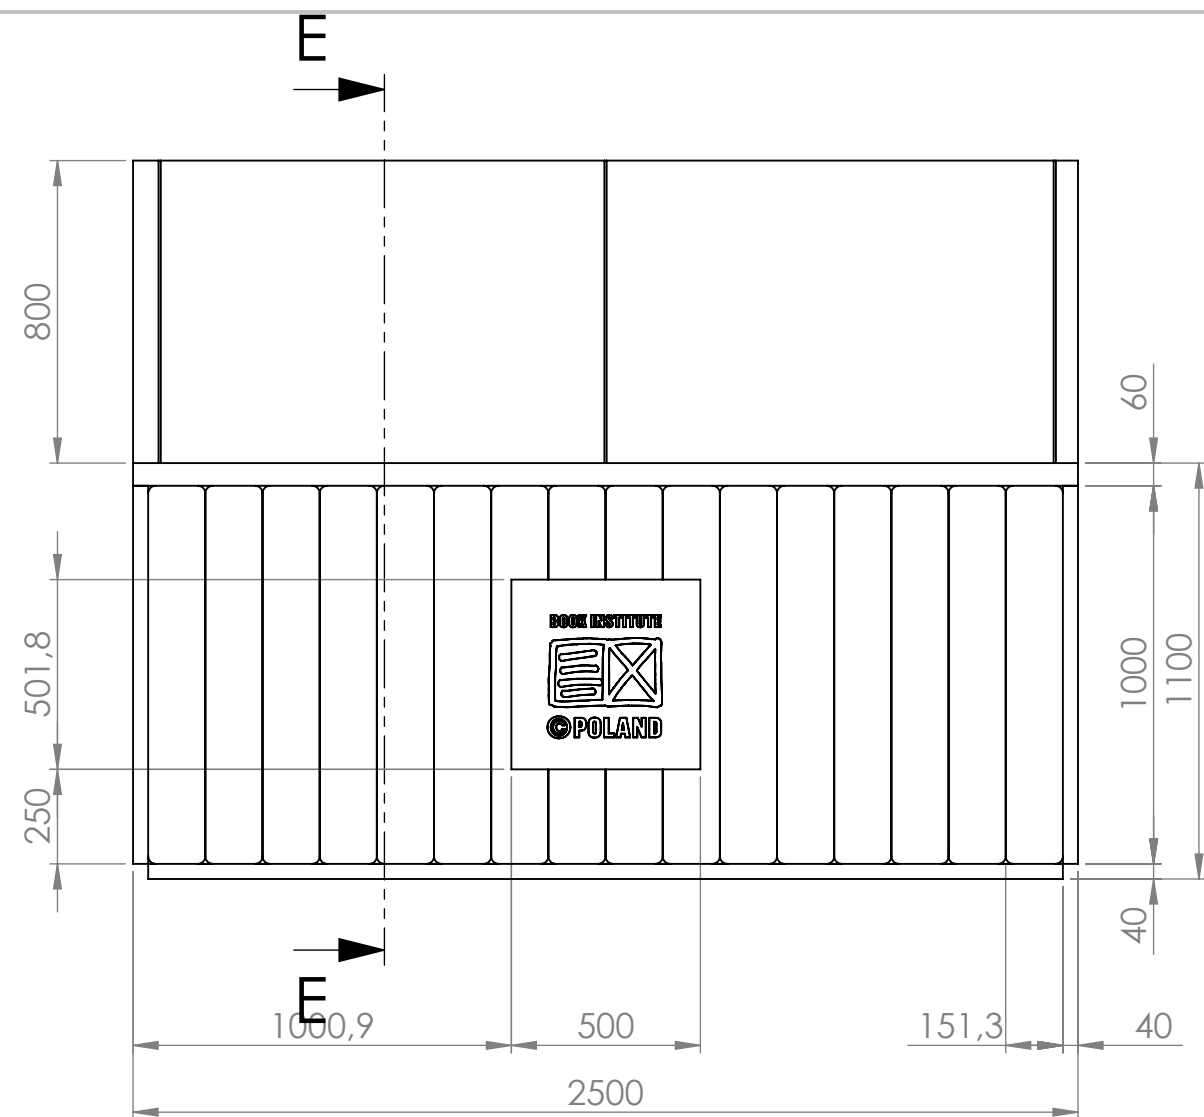

PRZEKRÓJ E-E

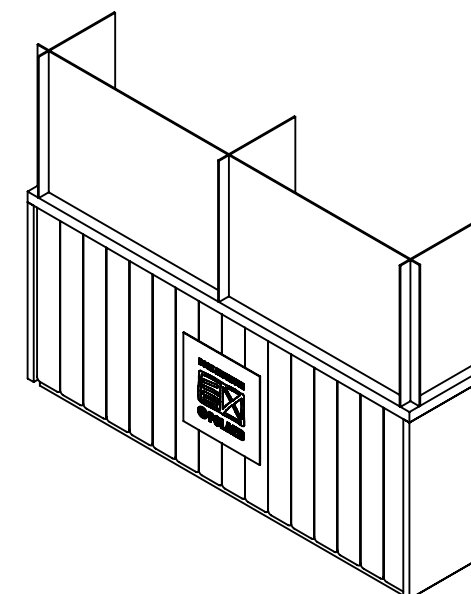

NIE SKALUJ RYSUNKU		WSZELKIE PRAWA ZASTRZEŻONE	
DOBRO STUDIO PROJEKTOWE			
TYTUŁ:		PROJEKT STOISKA INSTYTUTU KSIĄŻKI NA TARGACH BOLOGNA CHILDREN'S BOOK FAIR 2022	
NR RYSUNKU:			
SKALA:1:20		ARKUSZ 24 Z 26	
		A3	

NAPIS
PCW TWARDE BIAŁE
CIĘTE LASEROWO

SZYBA
ZA NIAŁ MECH






MDF LAMINOWANY
F2824 BLAZE RED

MDF LAMINOWANY
F2253 DIAMOND BLACK

MDF LAMINOWANY
F2824 BLAZE RED

MDF LAMINOWANY
F2253 DIAMOND BLACK

NIE SKALUJ RYSUNKU		WSZELKIE PRAWA ZASTRZEŻONE	
DOBRE STUDIO PROJEKTOWE			
TYTUŁ:		PROJEKT STOISKA INSTYTUTU KSIĄŻKI NA TARGACH BOLOGNA CHILDREN'S BOOK FAIR 2022	
NR RYSUNKU:		REGAŁ GŁÓWNY	IŁOŚĆ: 1 SZT. A3
SKALA: 1:20		ARKUSZ 25 Z 26	

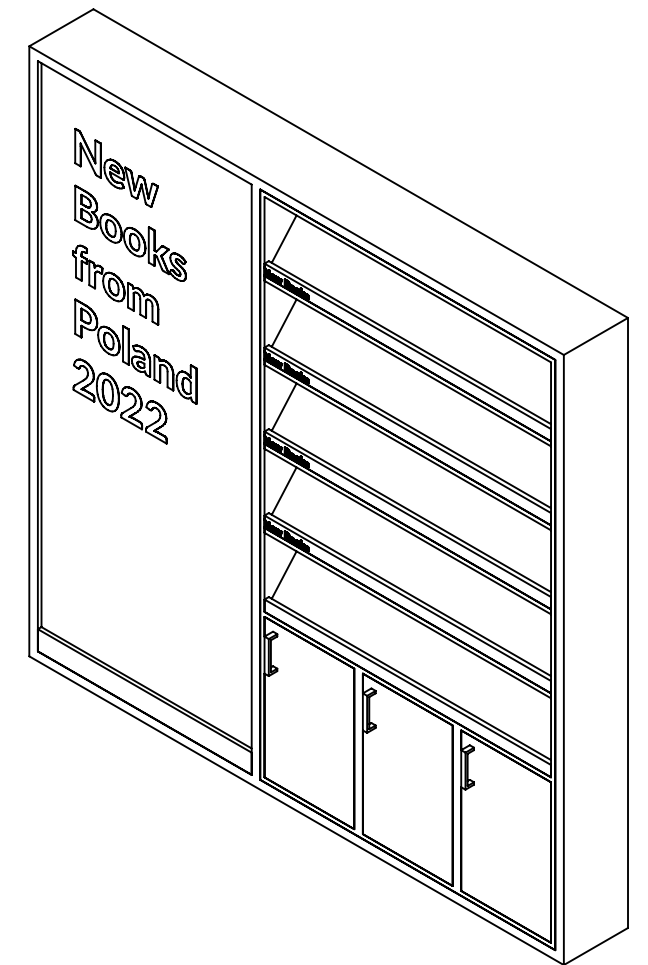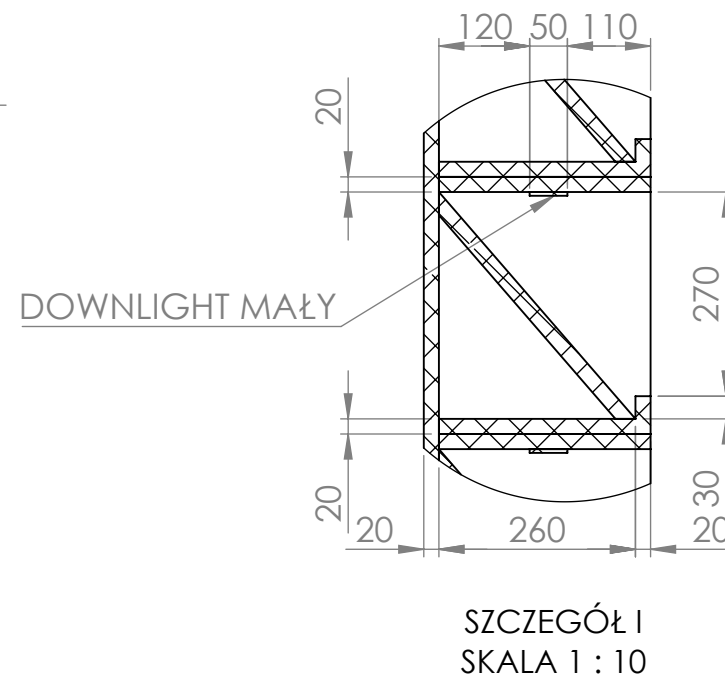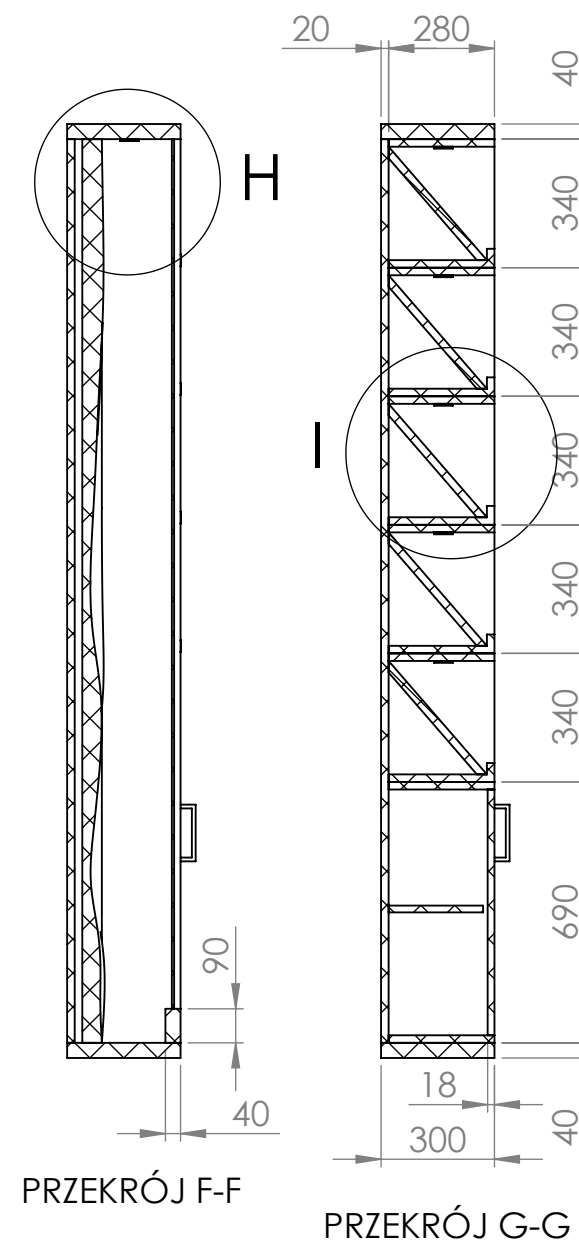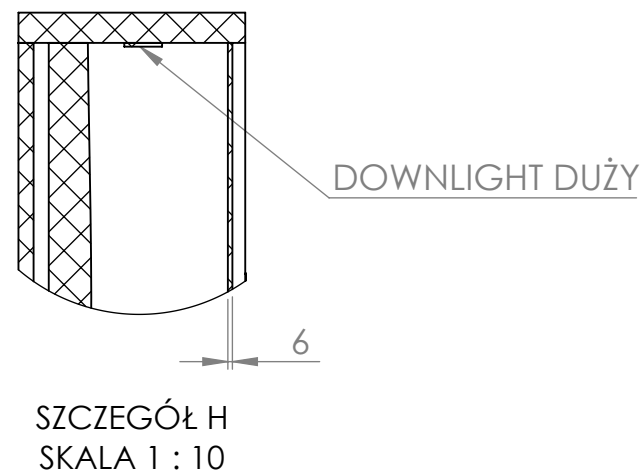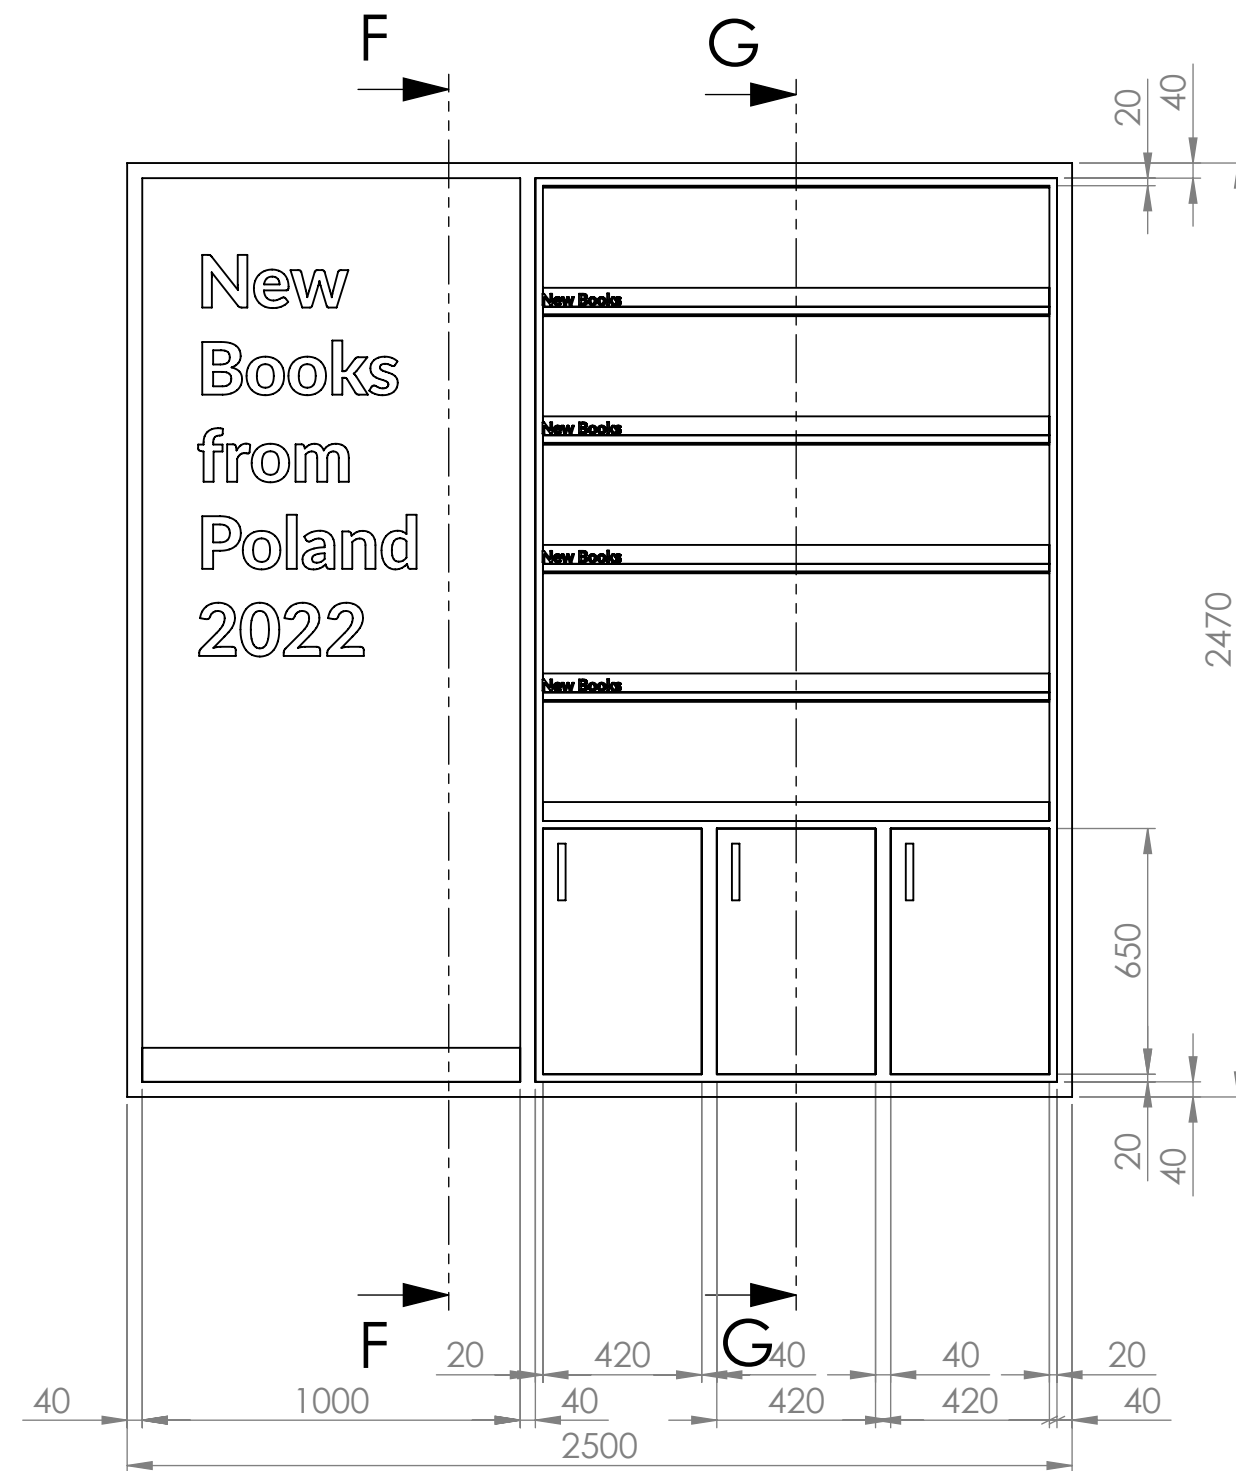

NIE SKALUJ RYSUNKU		WSZELKIE PRAWA ZASTRZEŻONE	
DOBRE STUDIO PROJEKTOWE			
TYTUŁ:		PROJEKT STOISKA INSTYTUTU KSIĄŻKI NA TARGACH BOLOGNA CHILDREN'S BOOK FAIR 2022	
NR RYSUNKU:		REGAŁ GŁÓWNY	
		ILOŚĆ: 1 SZT. A3	
SKALA:1:20		ARKUSZ 26 Z 26	