

DITTA: **The Book Institute**
FIRM:


PADIGLIONE: **30**
HALL:

STAND: **B3**
STAND:

DATI TECNICI
FEATURES


- | | |
|--|--|
| Pilastro di sostegno copertura diam. 30cm. | Roof support pillar dia. 30cm. |
| Punto ispezionabile di alimentazione energia elettrica in pozzetto (380V-3f+n+t/220V-2f+t) | Inspectable power supply connection (380V-3f+n+t/220V-2f+t) trap-mounted |
| Quadri ispezionabili di alimentazione energia elettrica(380V-3f+n+t/220V-2f+t) a pilastro e a parete. Dimensioni 15x23cm. h.140, a 50cm. da terra. | Inspectables pillar and wall-mounted power supply boxes(380V-3p+n+t/220V-2p+t) Dim.15x23cm. h.140, 50cm. above the ground. |
| Presa d'acqua ispezionabile diam. 3/8" a pozzetto e scarico | Inspectable trap-mounted 3/8" dia. water take-off and drain |
- Portata massima delle pavimentazioni Kg/mq 1000 Floor max capacity 1000 Kg./sq.m.

VISTA COMPLESSIVA
GENERAL VIEW

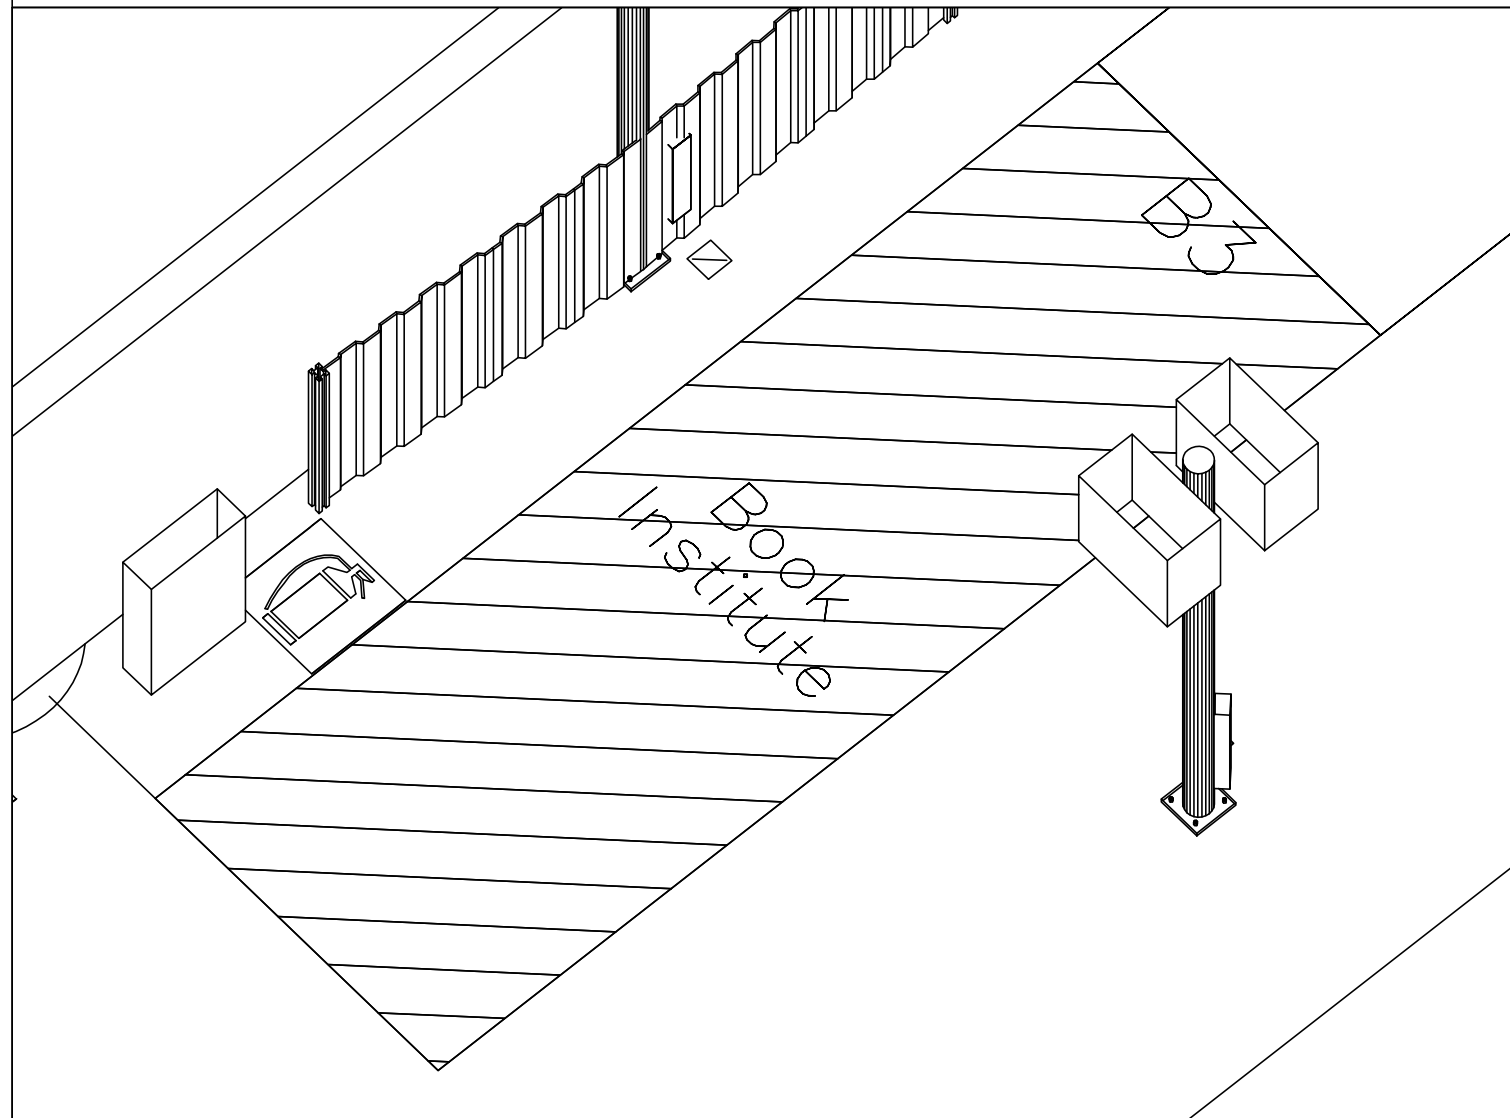

PIANTA
PLAN **scala 1:100**

PER PROGETTI COMPLESSI E' OPPORTUNO UN SOPRALLUOGO NELL'AREA ASSEGNATA // DIMENSIONI CON TOLLERANZA 5 cm
A CHECK OF THE AREA IS ADVISABLE FOR COMPLEX PLANNINGS // 5 cm DIMENSION TOLERANCE

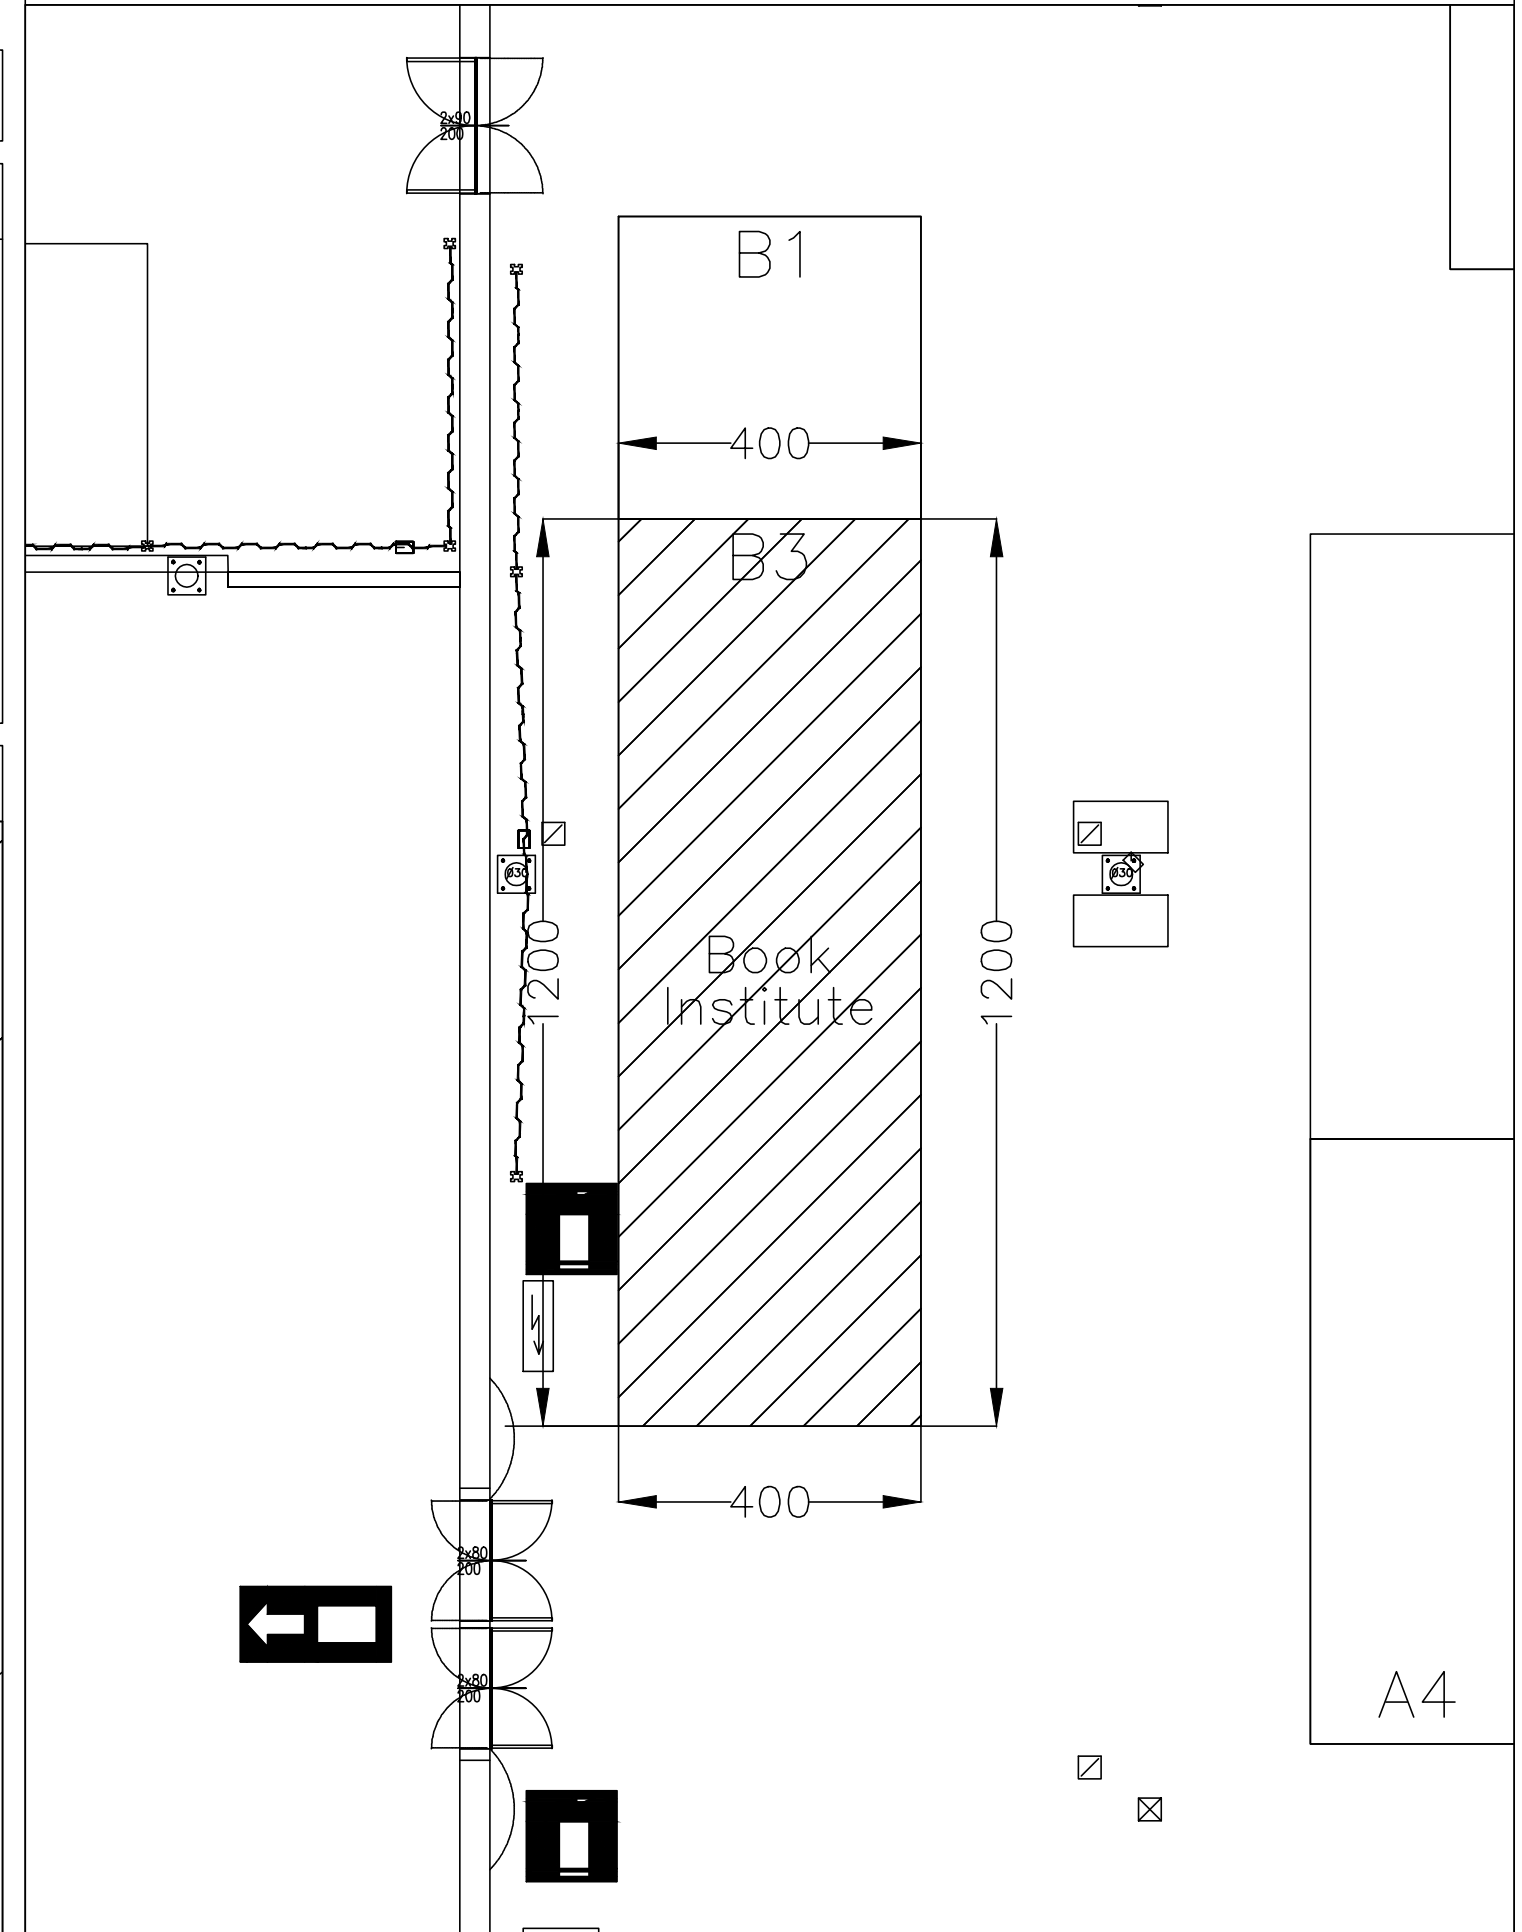

A4

Ground

Ground

