



Konarski & Bzowski

INSTYTUT KSIĄŻKI / FRANKFURTER BUCHMESSE 2023 / FRANKFURT, NIEMCY

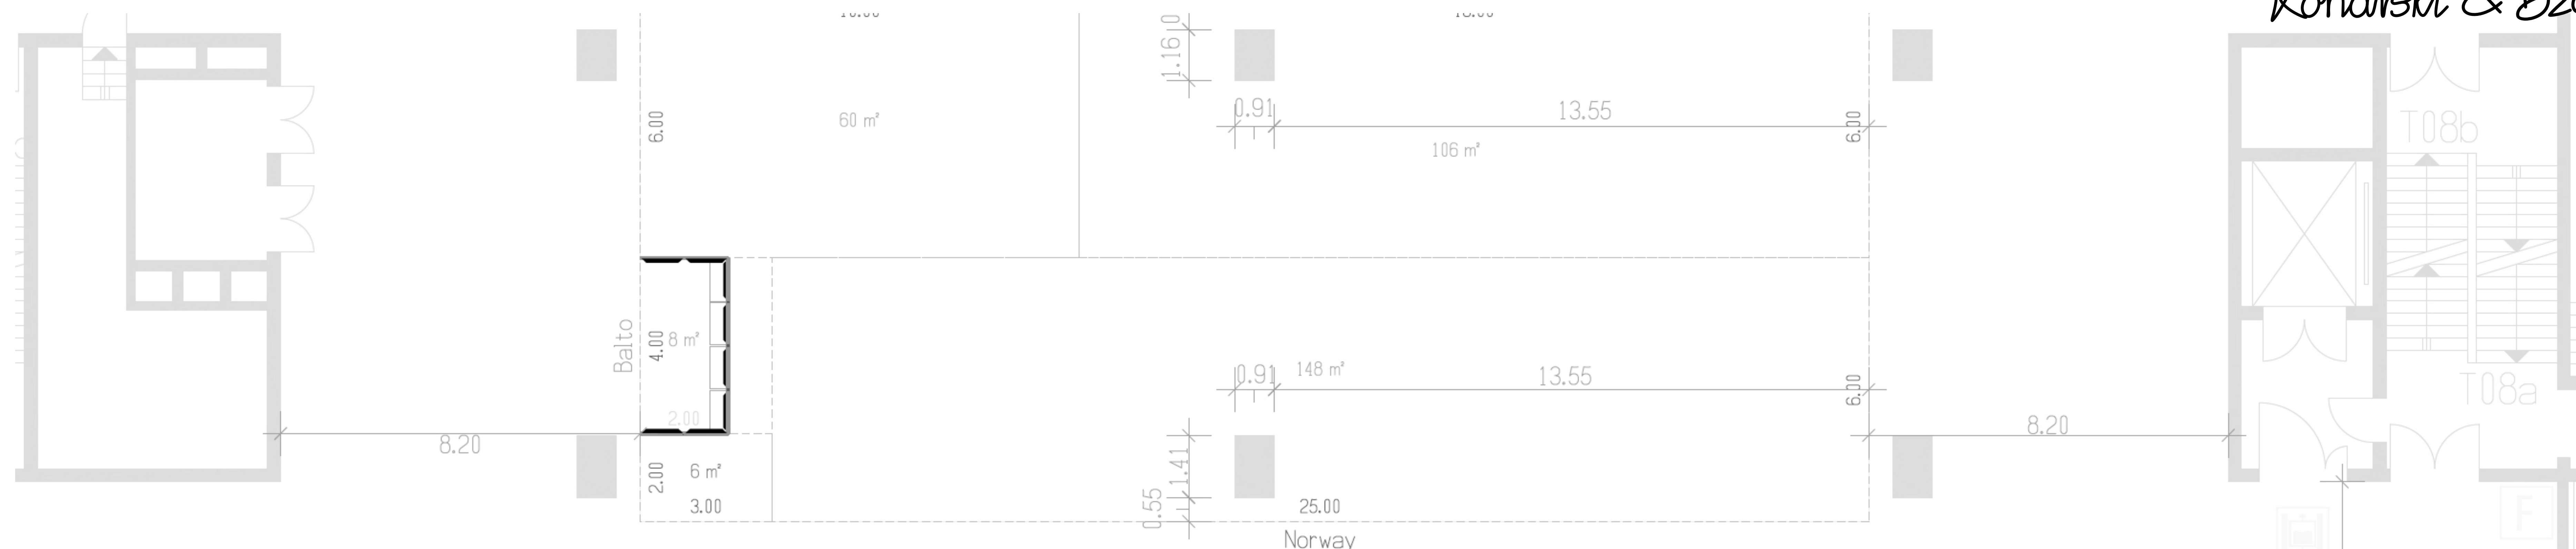


C

C

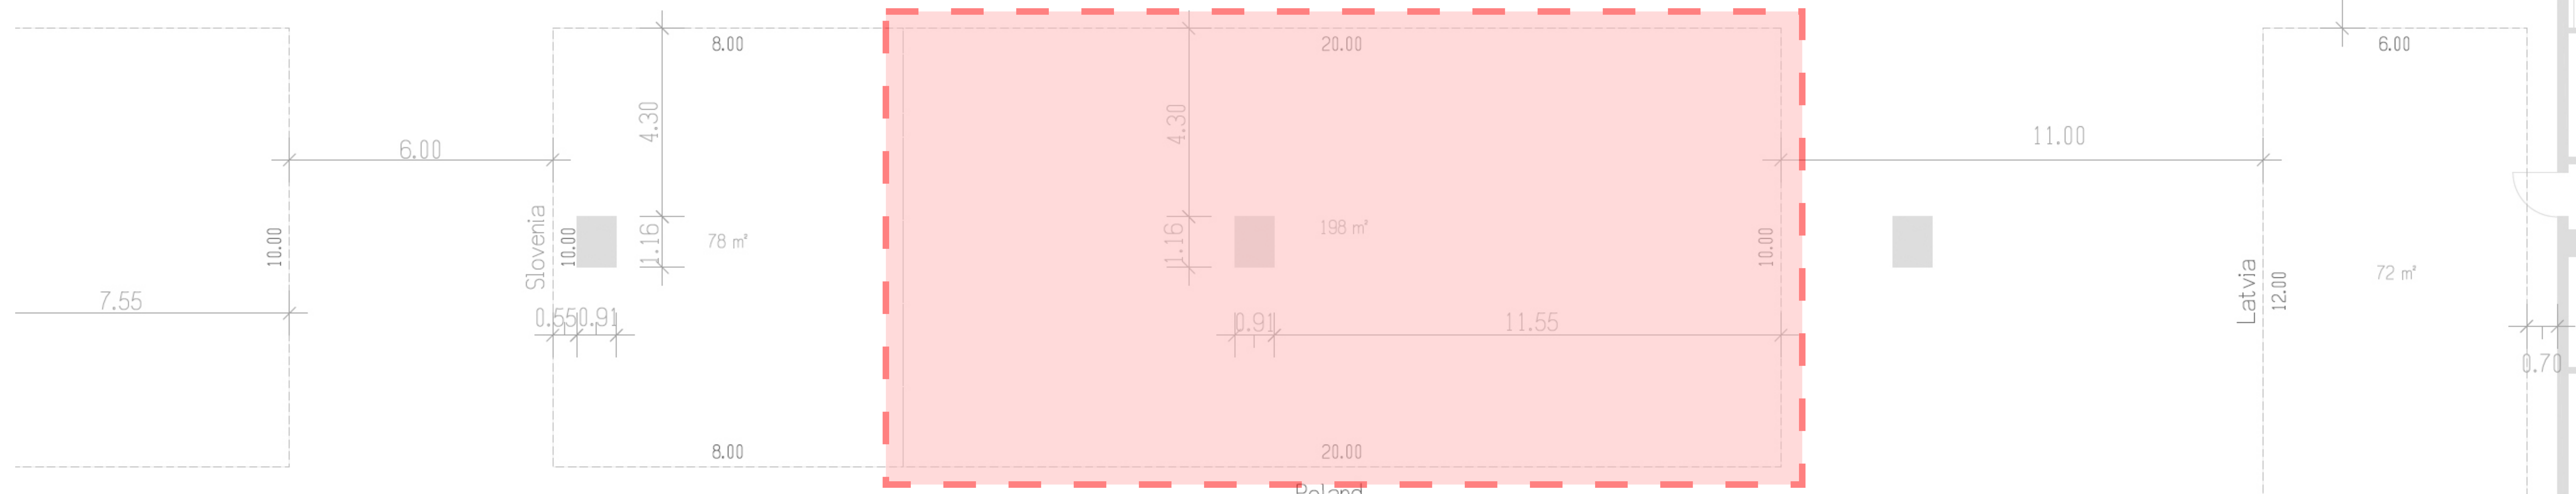


D


D

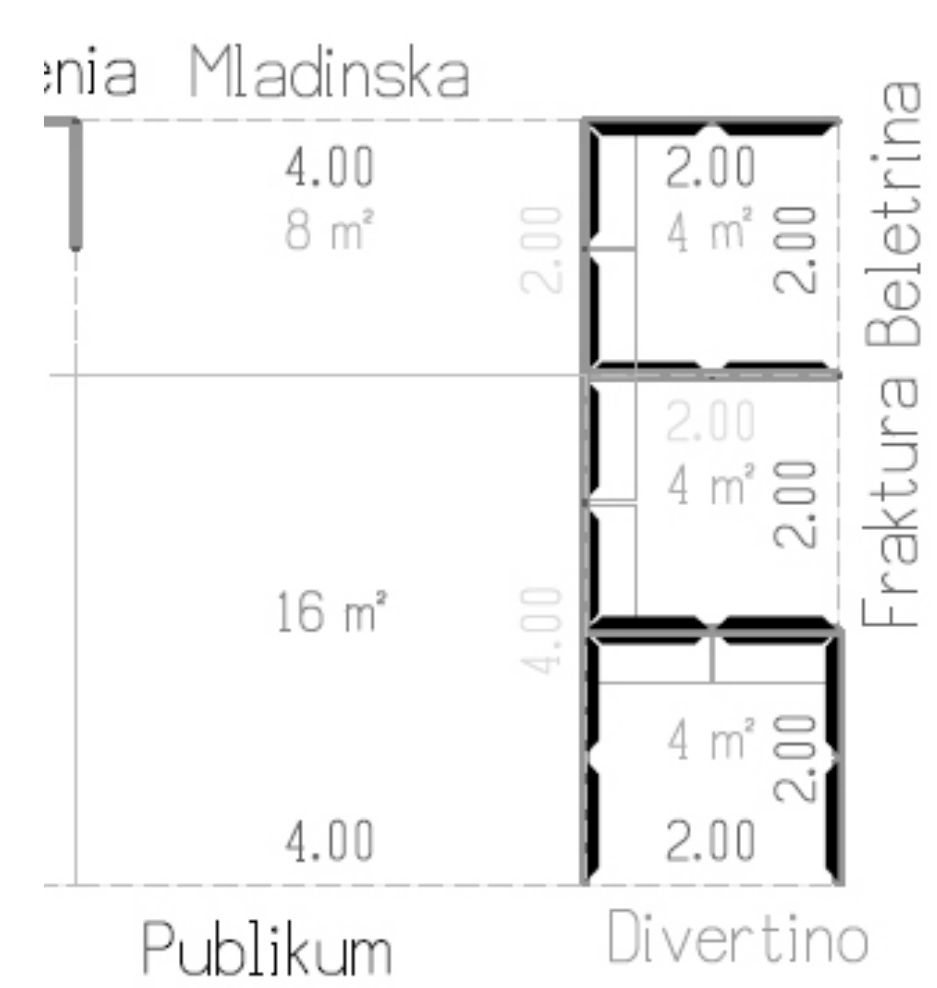

E

E

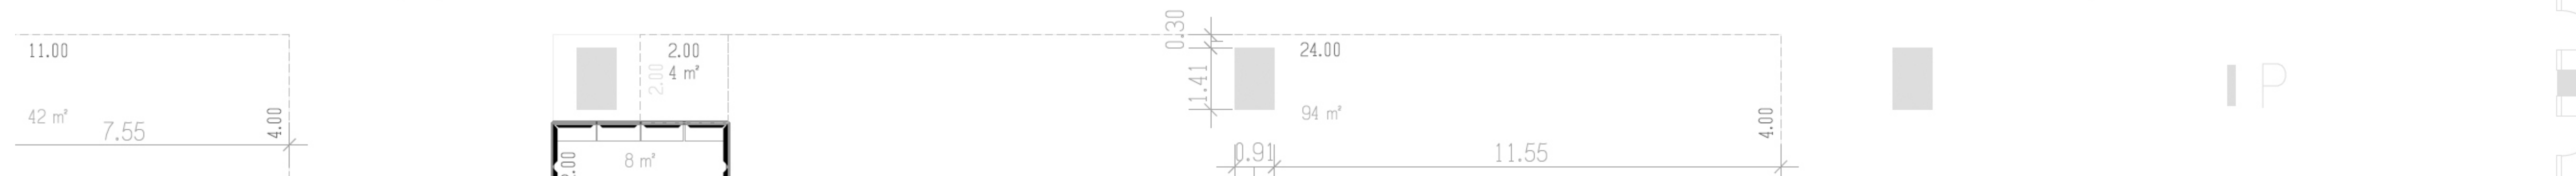

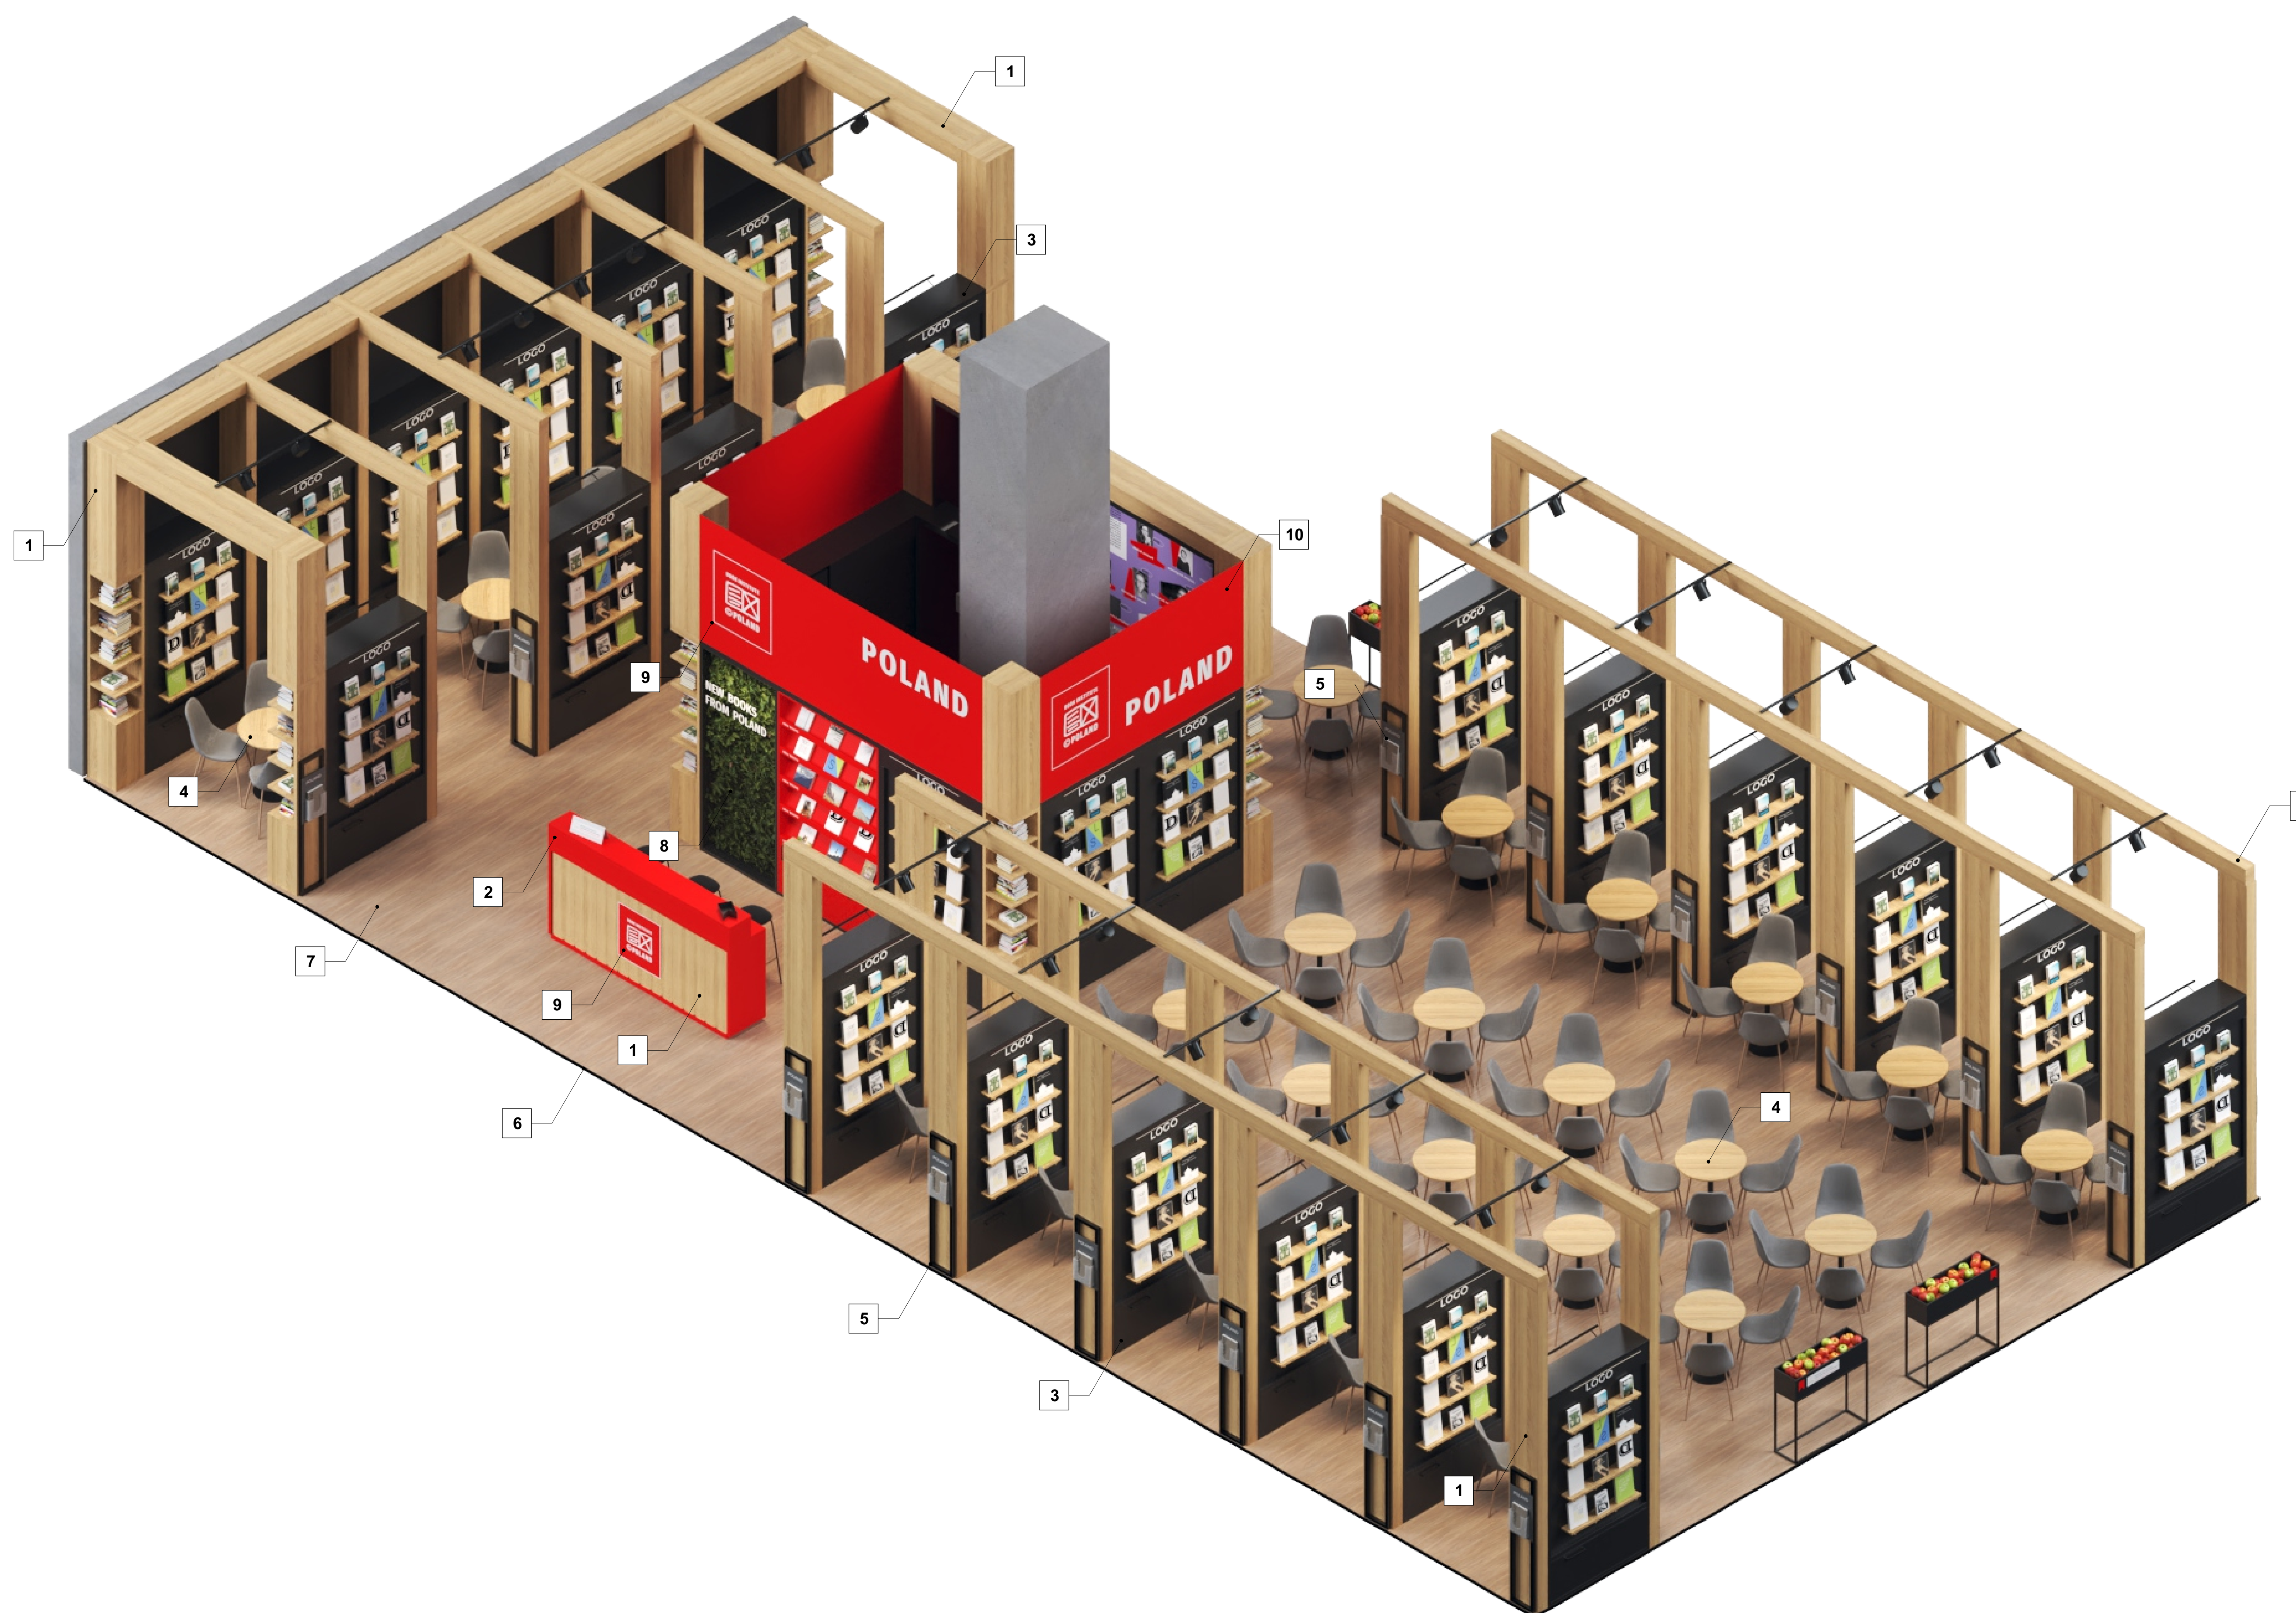

1. PŁYTA LAMINOWANA:

D 9475 SE - Jabłoń Locarno Jasna

2. PŁYTA LAMINOWANA:

Kolor czerwony

3. REGAŁ A:

Rys. 18 - 20

4. STOLIK I 4 KRZESŁA:

Stolik - 26 szt.

(blat - płyta laminowana, noga -czarny mat)

Krzeseło Jonstrup - 104 szt.

5. STOJAK NA ULOTKI:

Rys. 09

6. KĄTOWNIK:

Kolor czarny

7. PANEL PODŁOGOWY:

Dąb Bielony Swiss Krono


8. ROŚLINY:

Greenwall

9. LOGOTYP:

Wydruk na PVC

ELEWACJA PRAWA

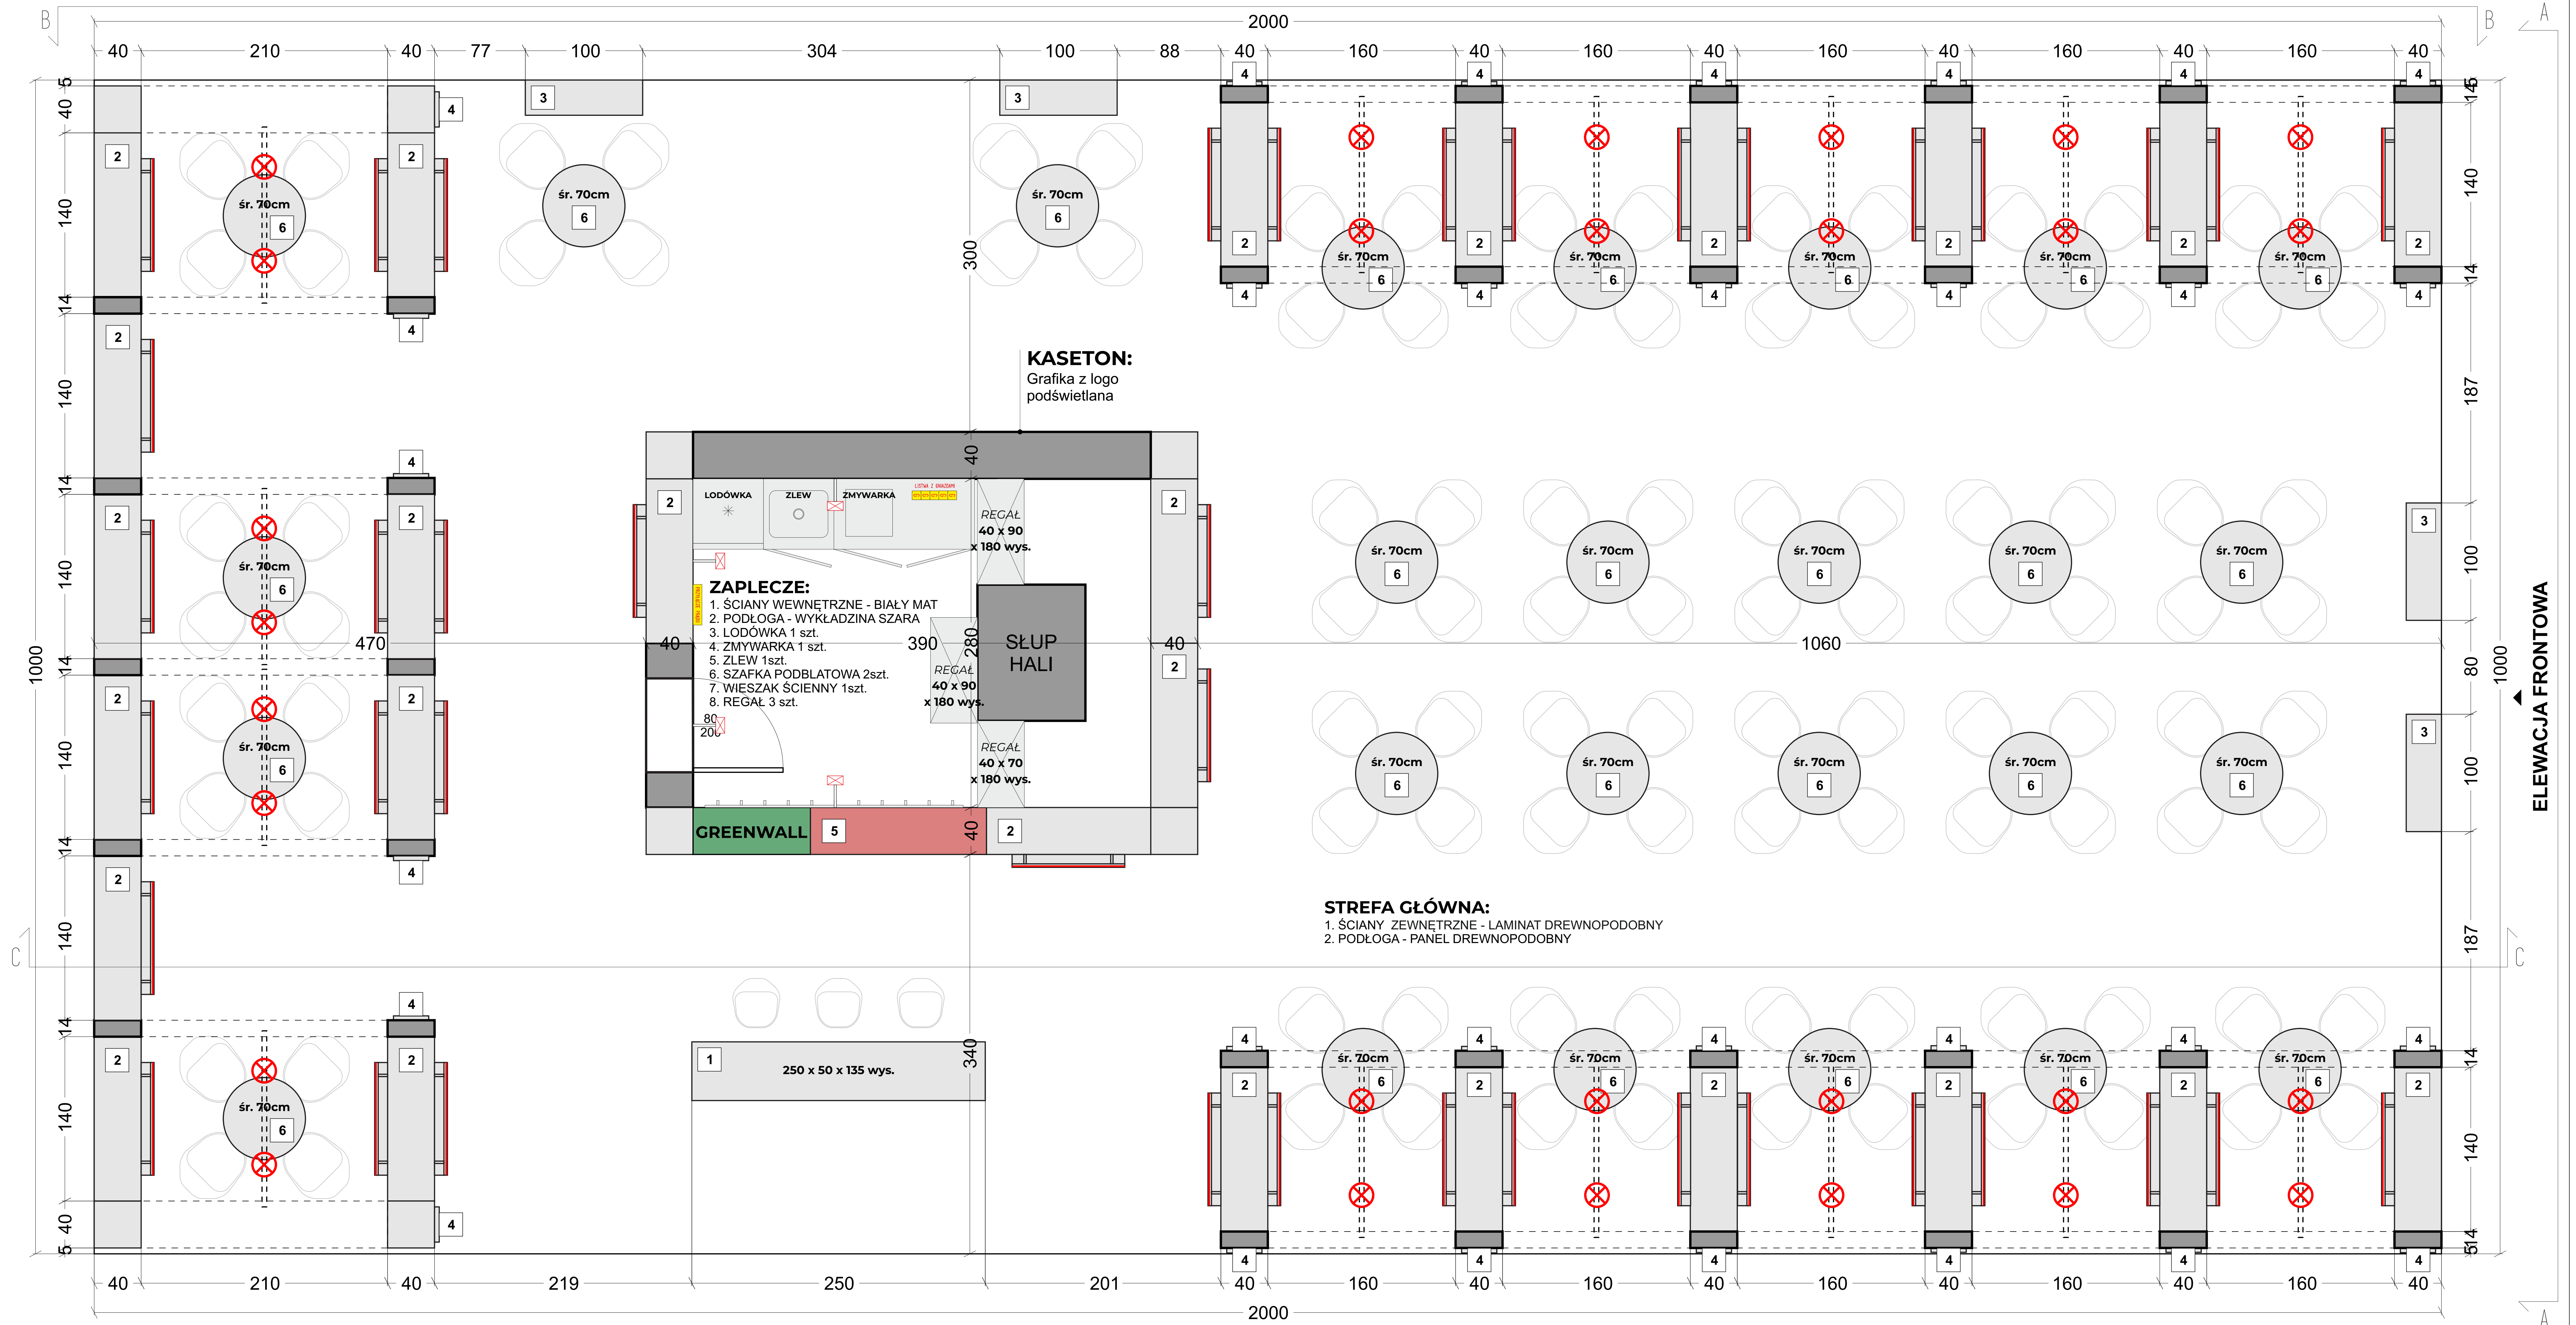


A. LAMPA APOLLO:
Kolor czarny - 14 szt.


B. LISTWA LED 100 cm:
36 szt.

C. GNIAZDO ELEKTRYCZNE:
Kolor czarny - 17 szt. (+ zaplecze)


D. HALOGEN NA WYSIĘGNIKU:
Kolor biały - 4 szt.

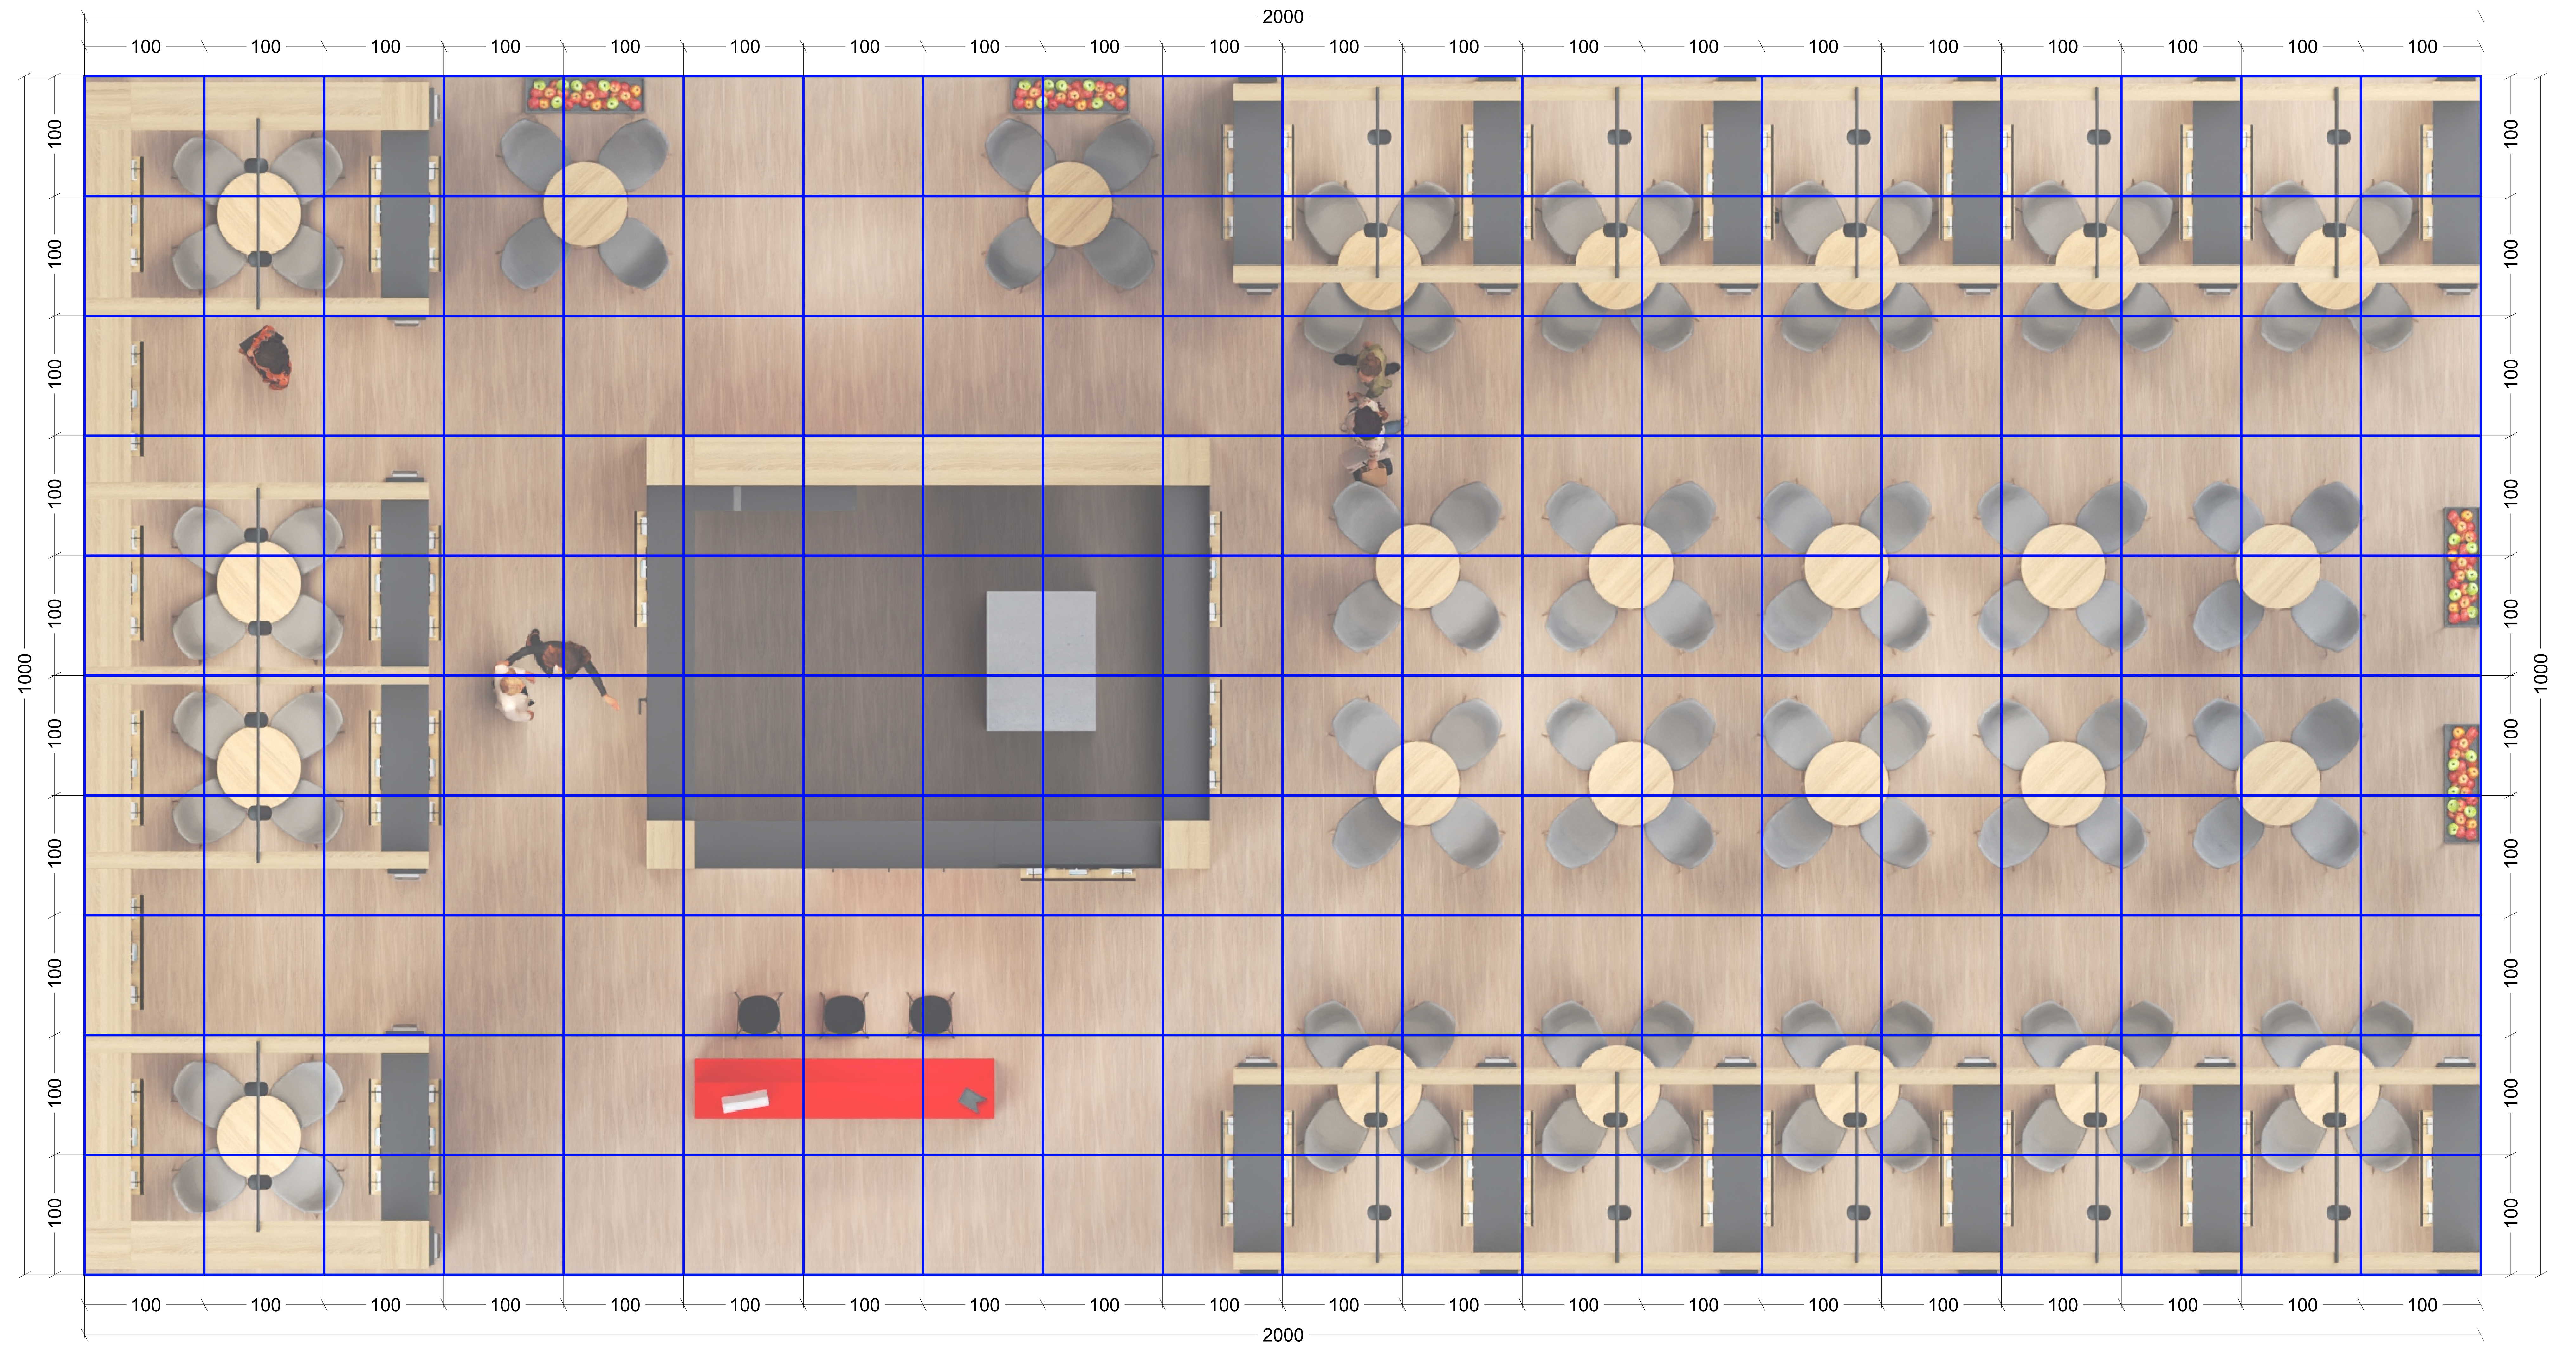

ELEWACJA FRONTOWA - WIDOK

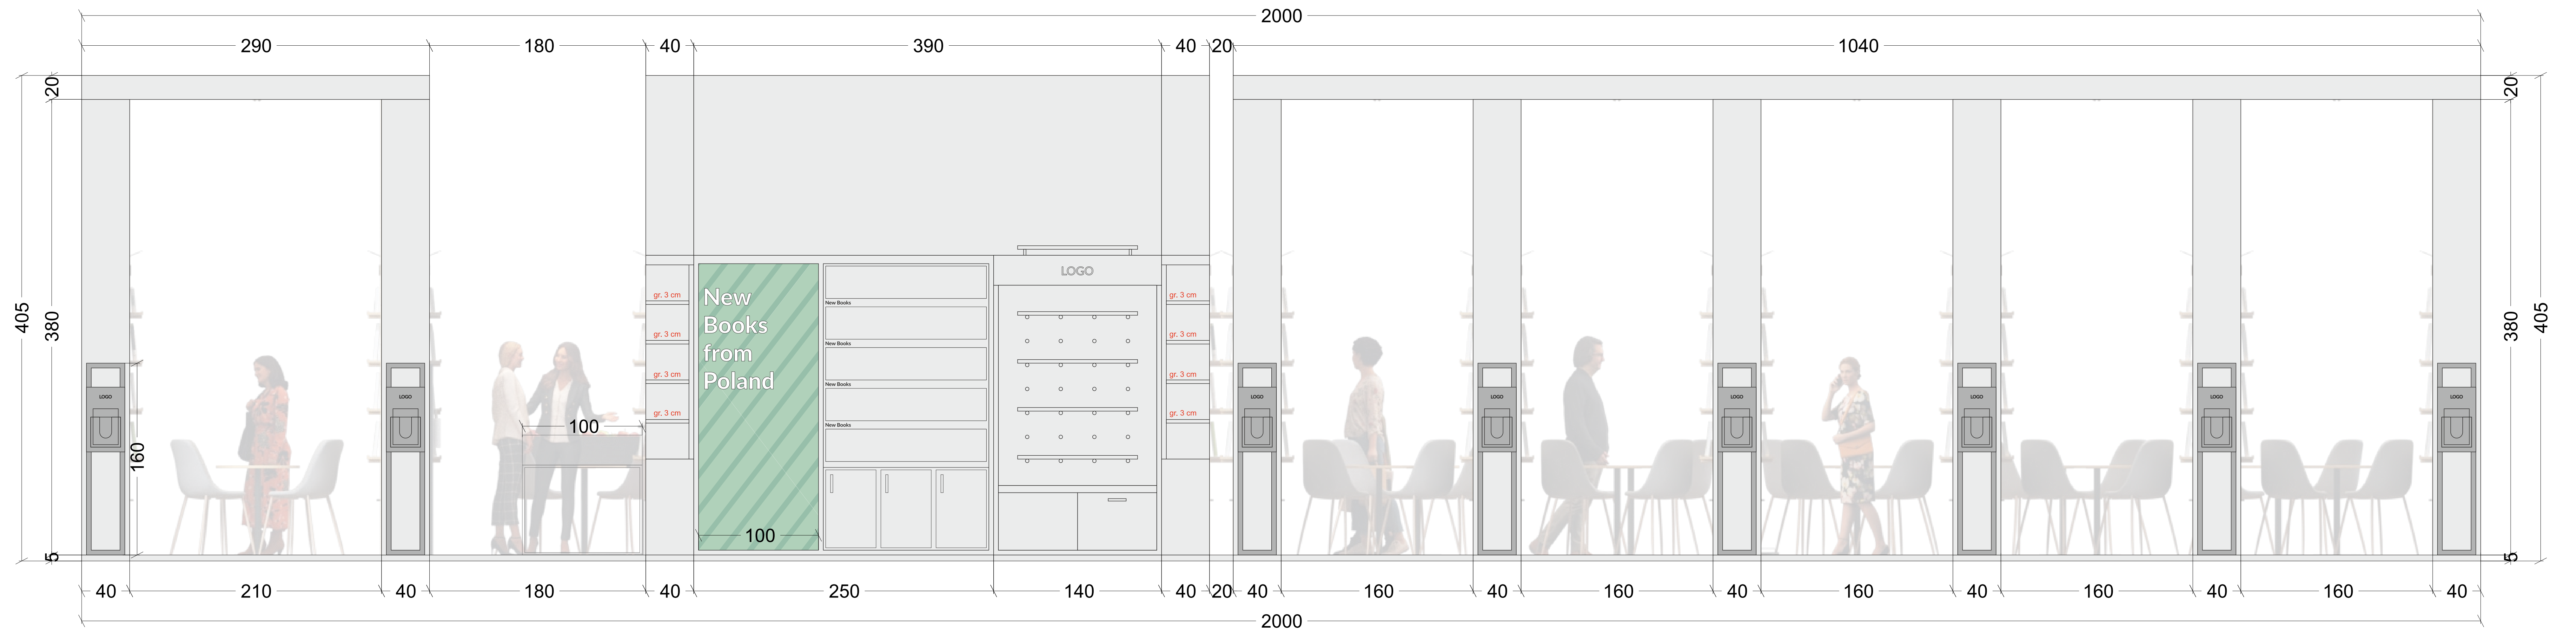


ELEWACJA FRONTOWA - SIATKA 1x1m

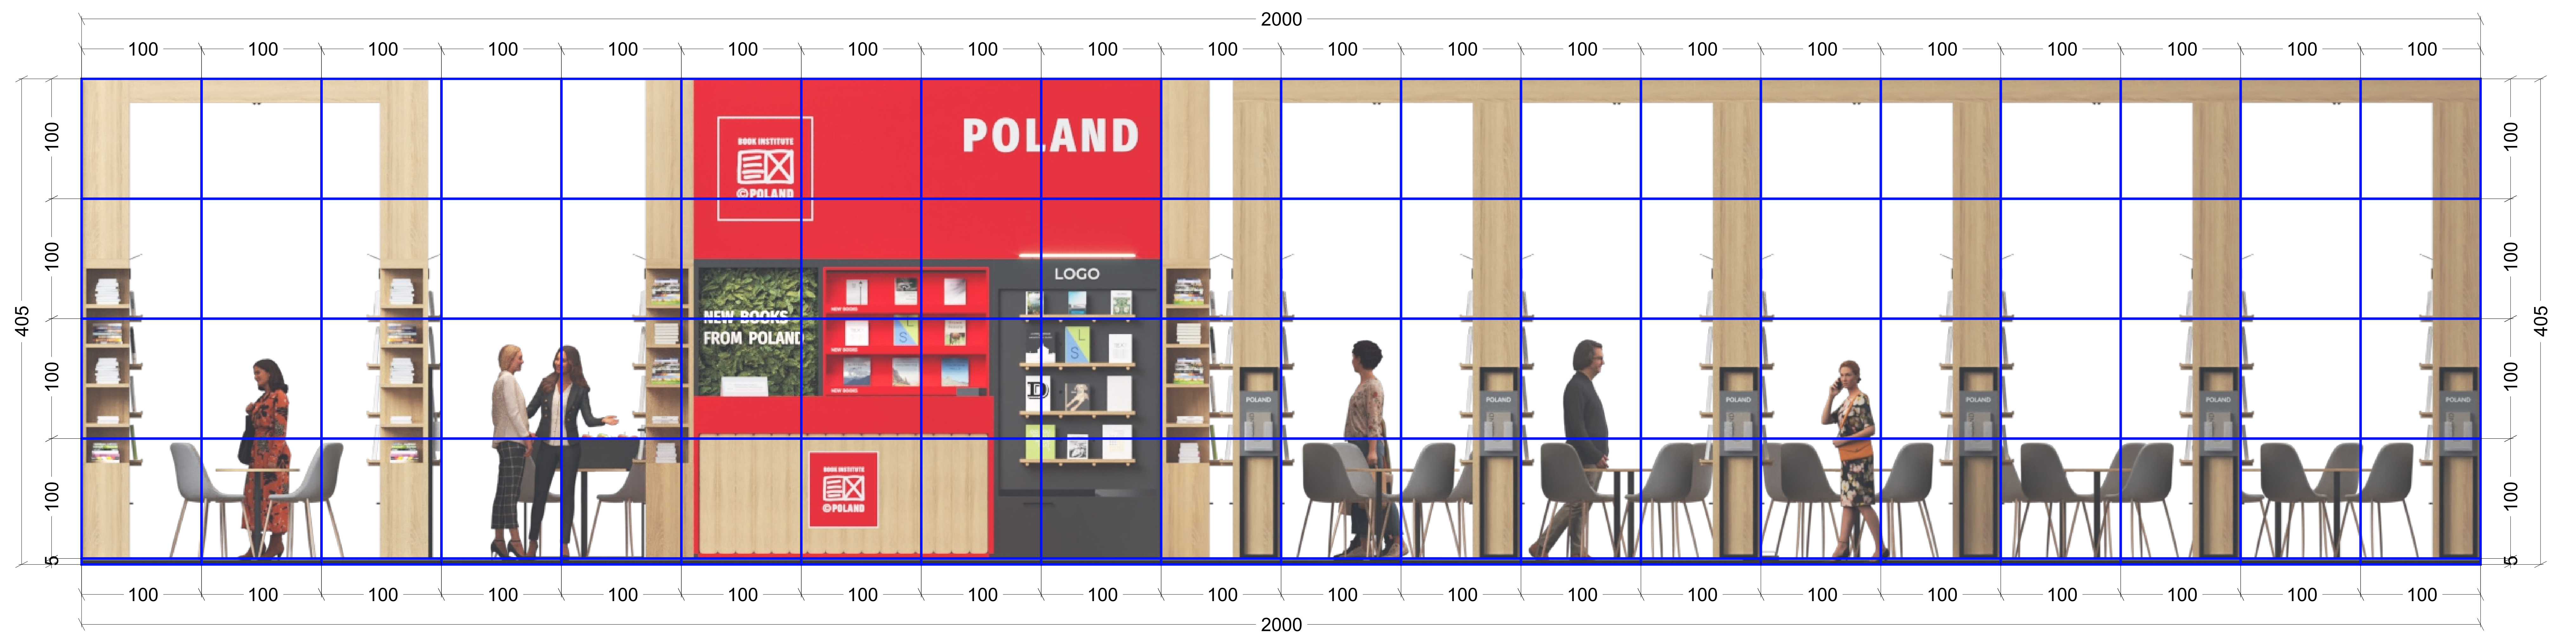


ELEWACJA PRAWA - WIDOK

Konarski & Bzowski

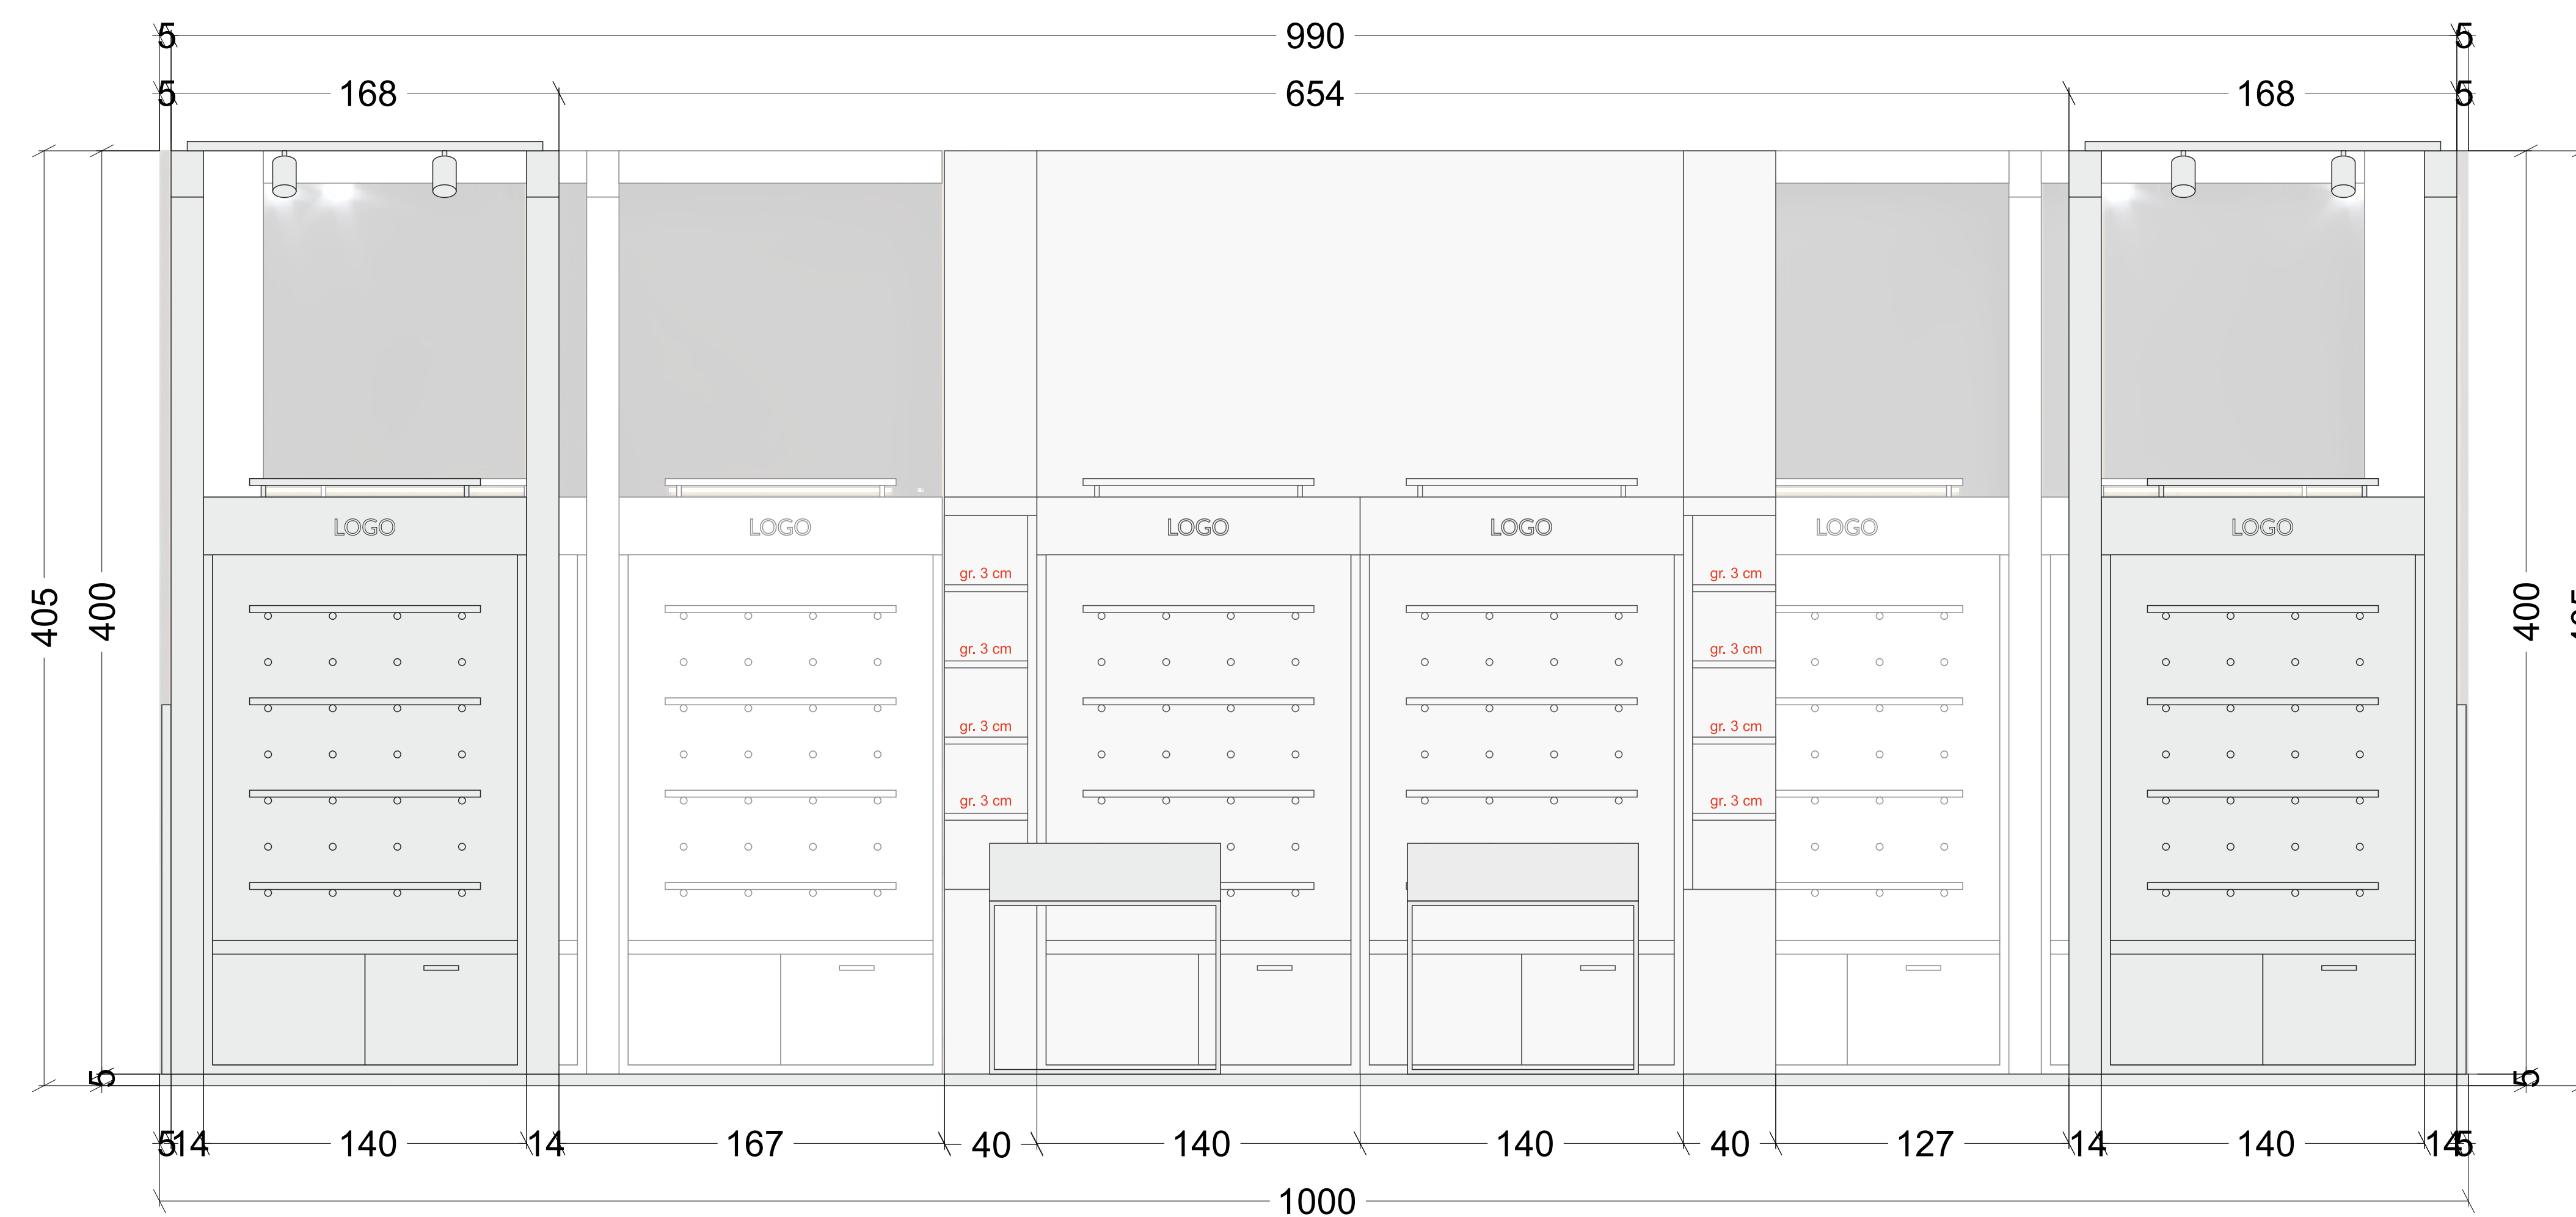


ELEWACJA PRAWA - SIATKA 1x1m

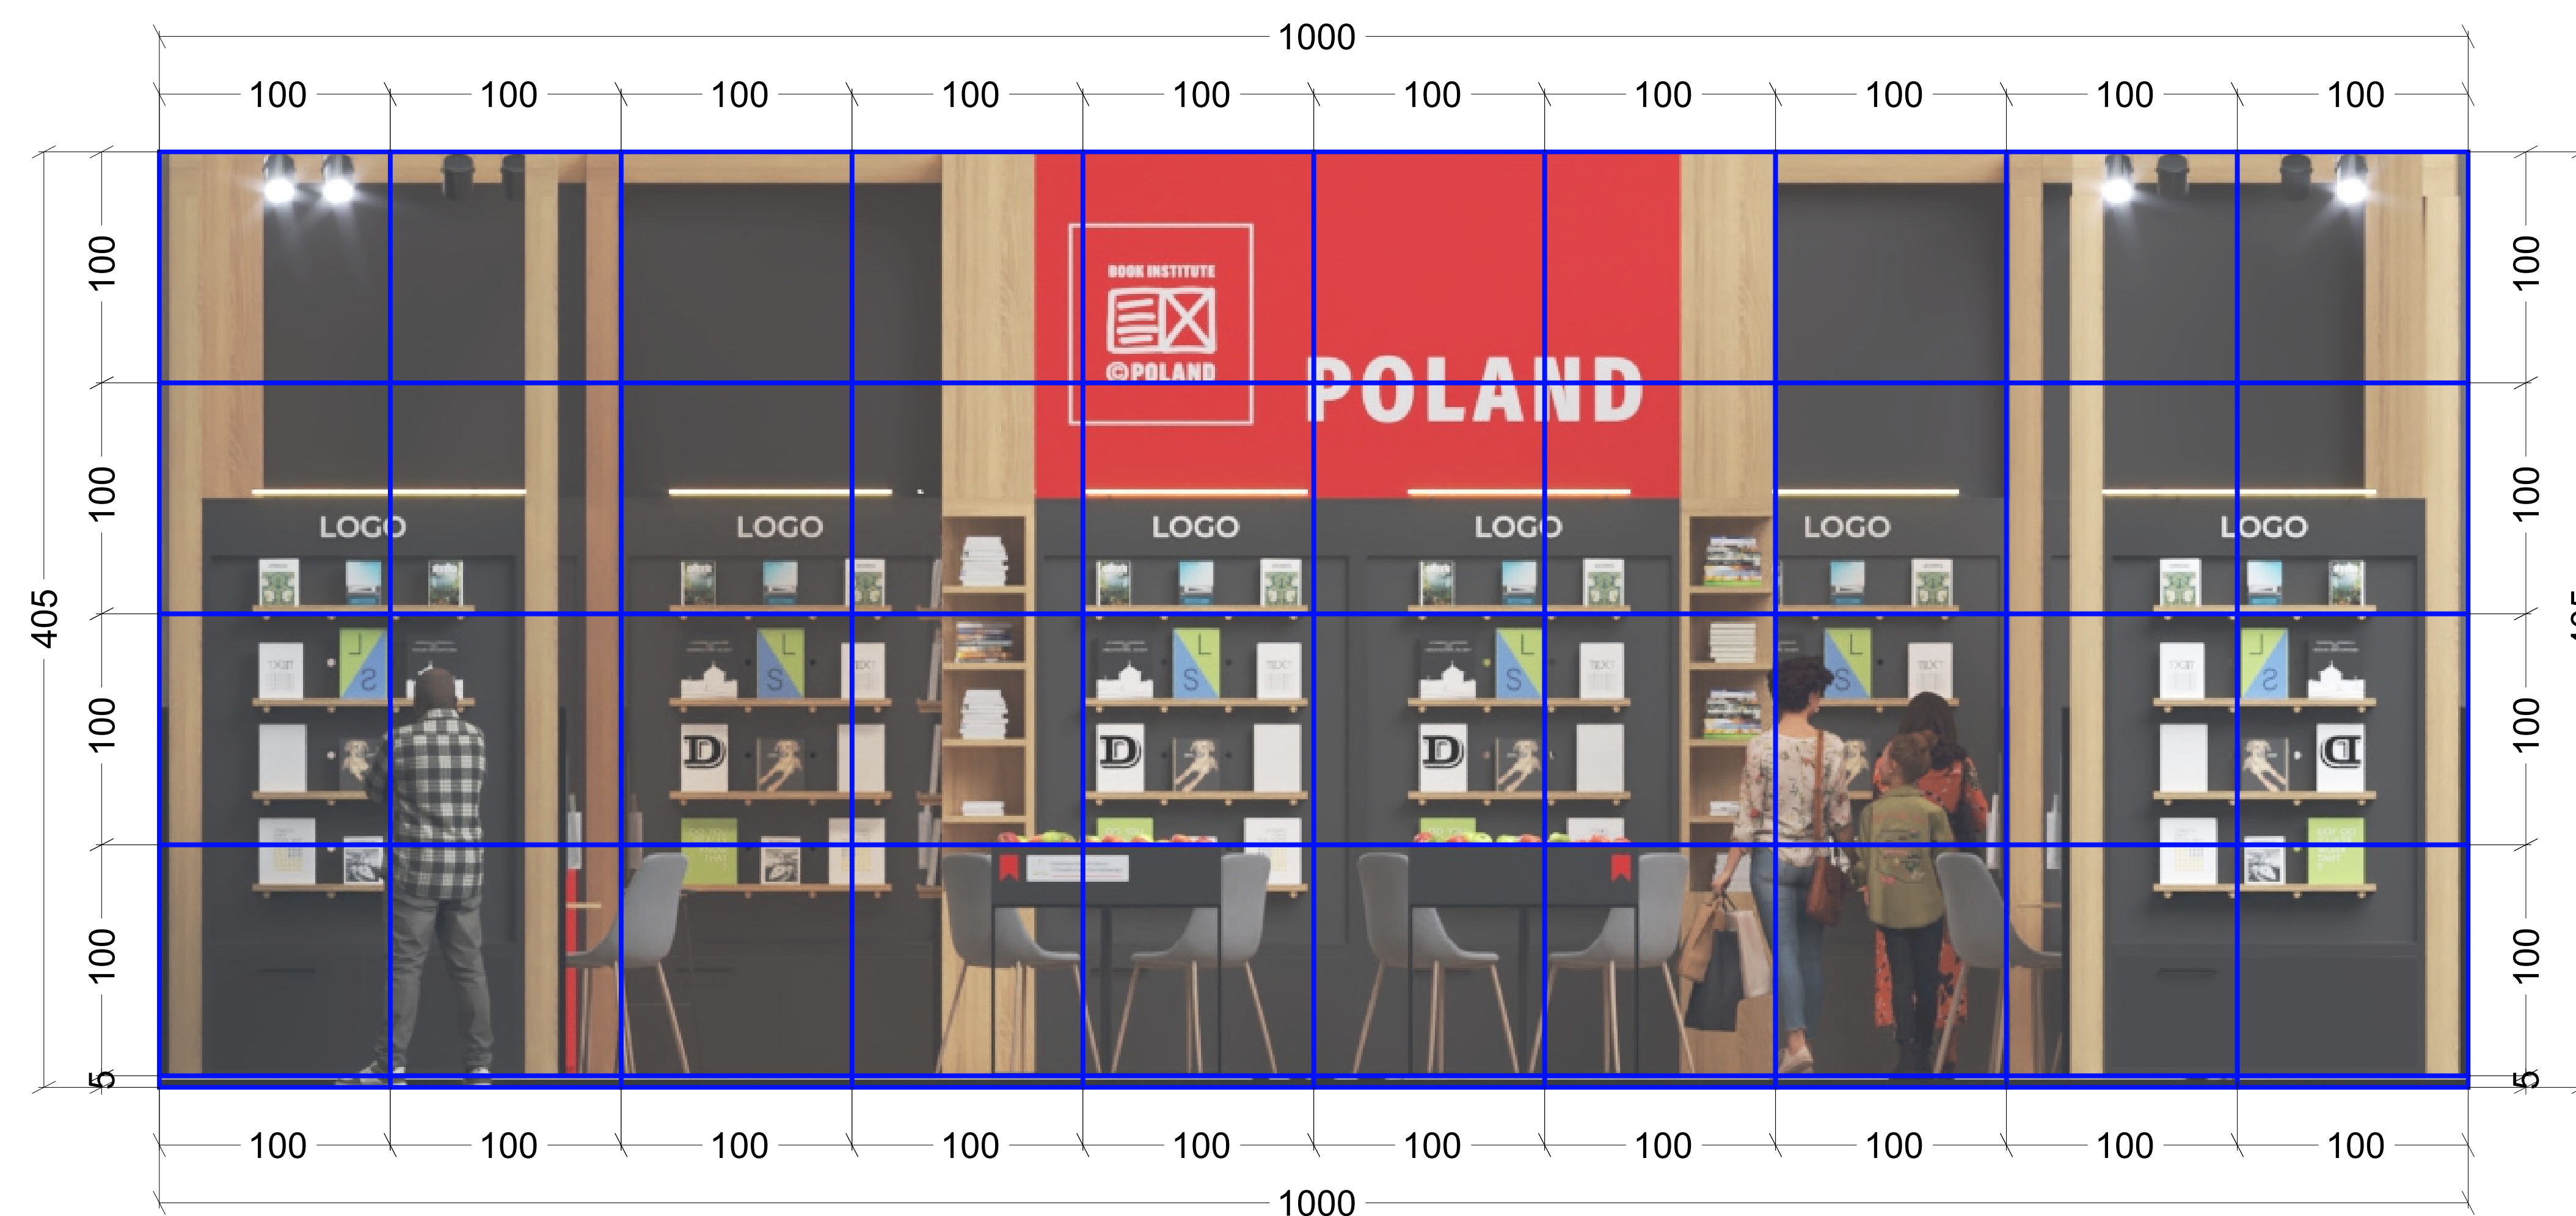

1

LADA - 1 szt.

- 1. LAMINAT CZERWONY MAT
- 2. FRONT LAMINAT DREWNOPODOBNY
- 3. LOGO FOLIA PCV

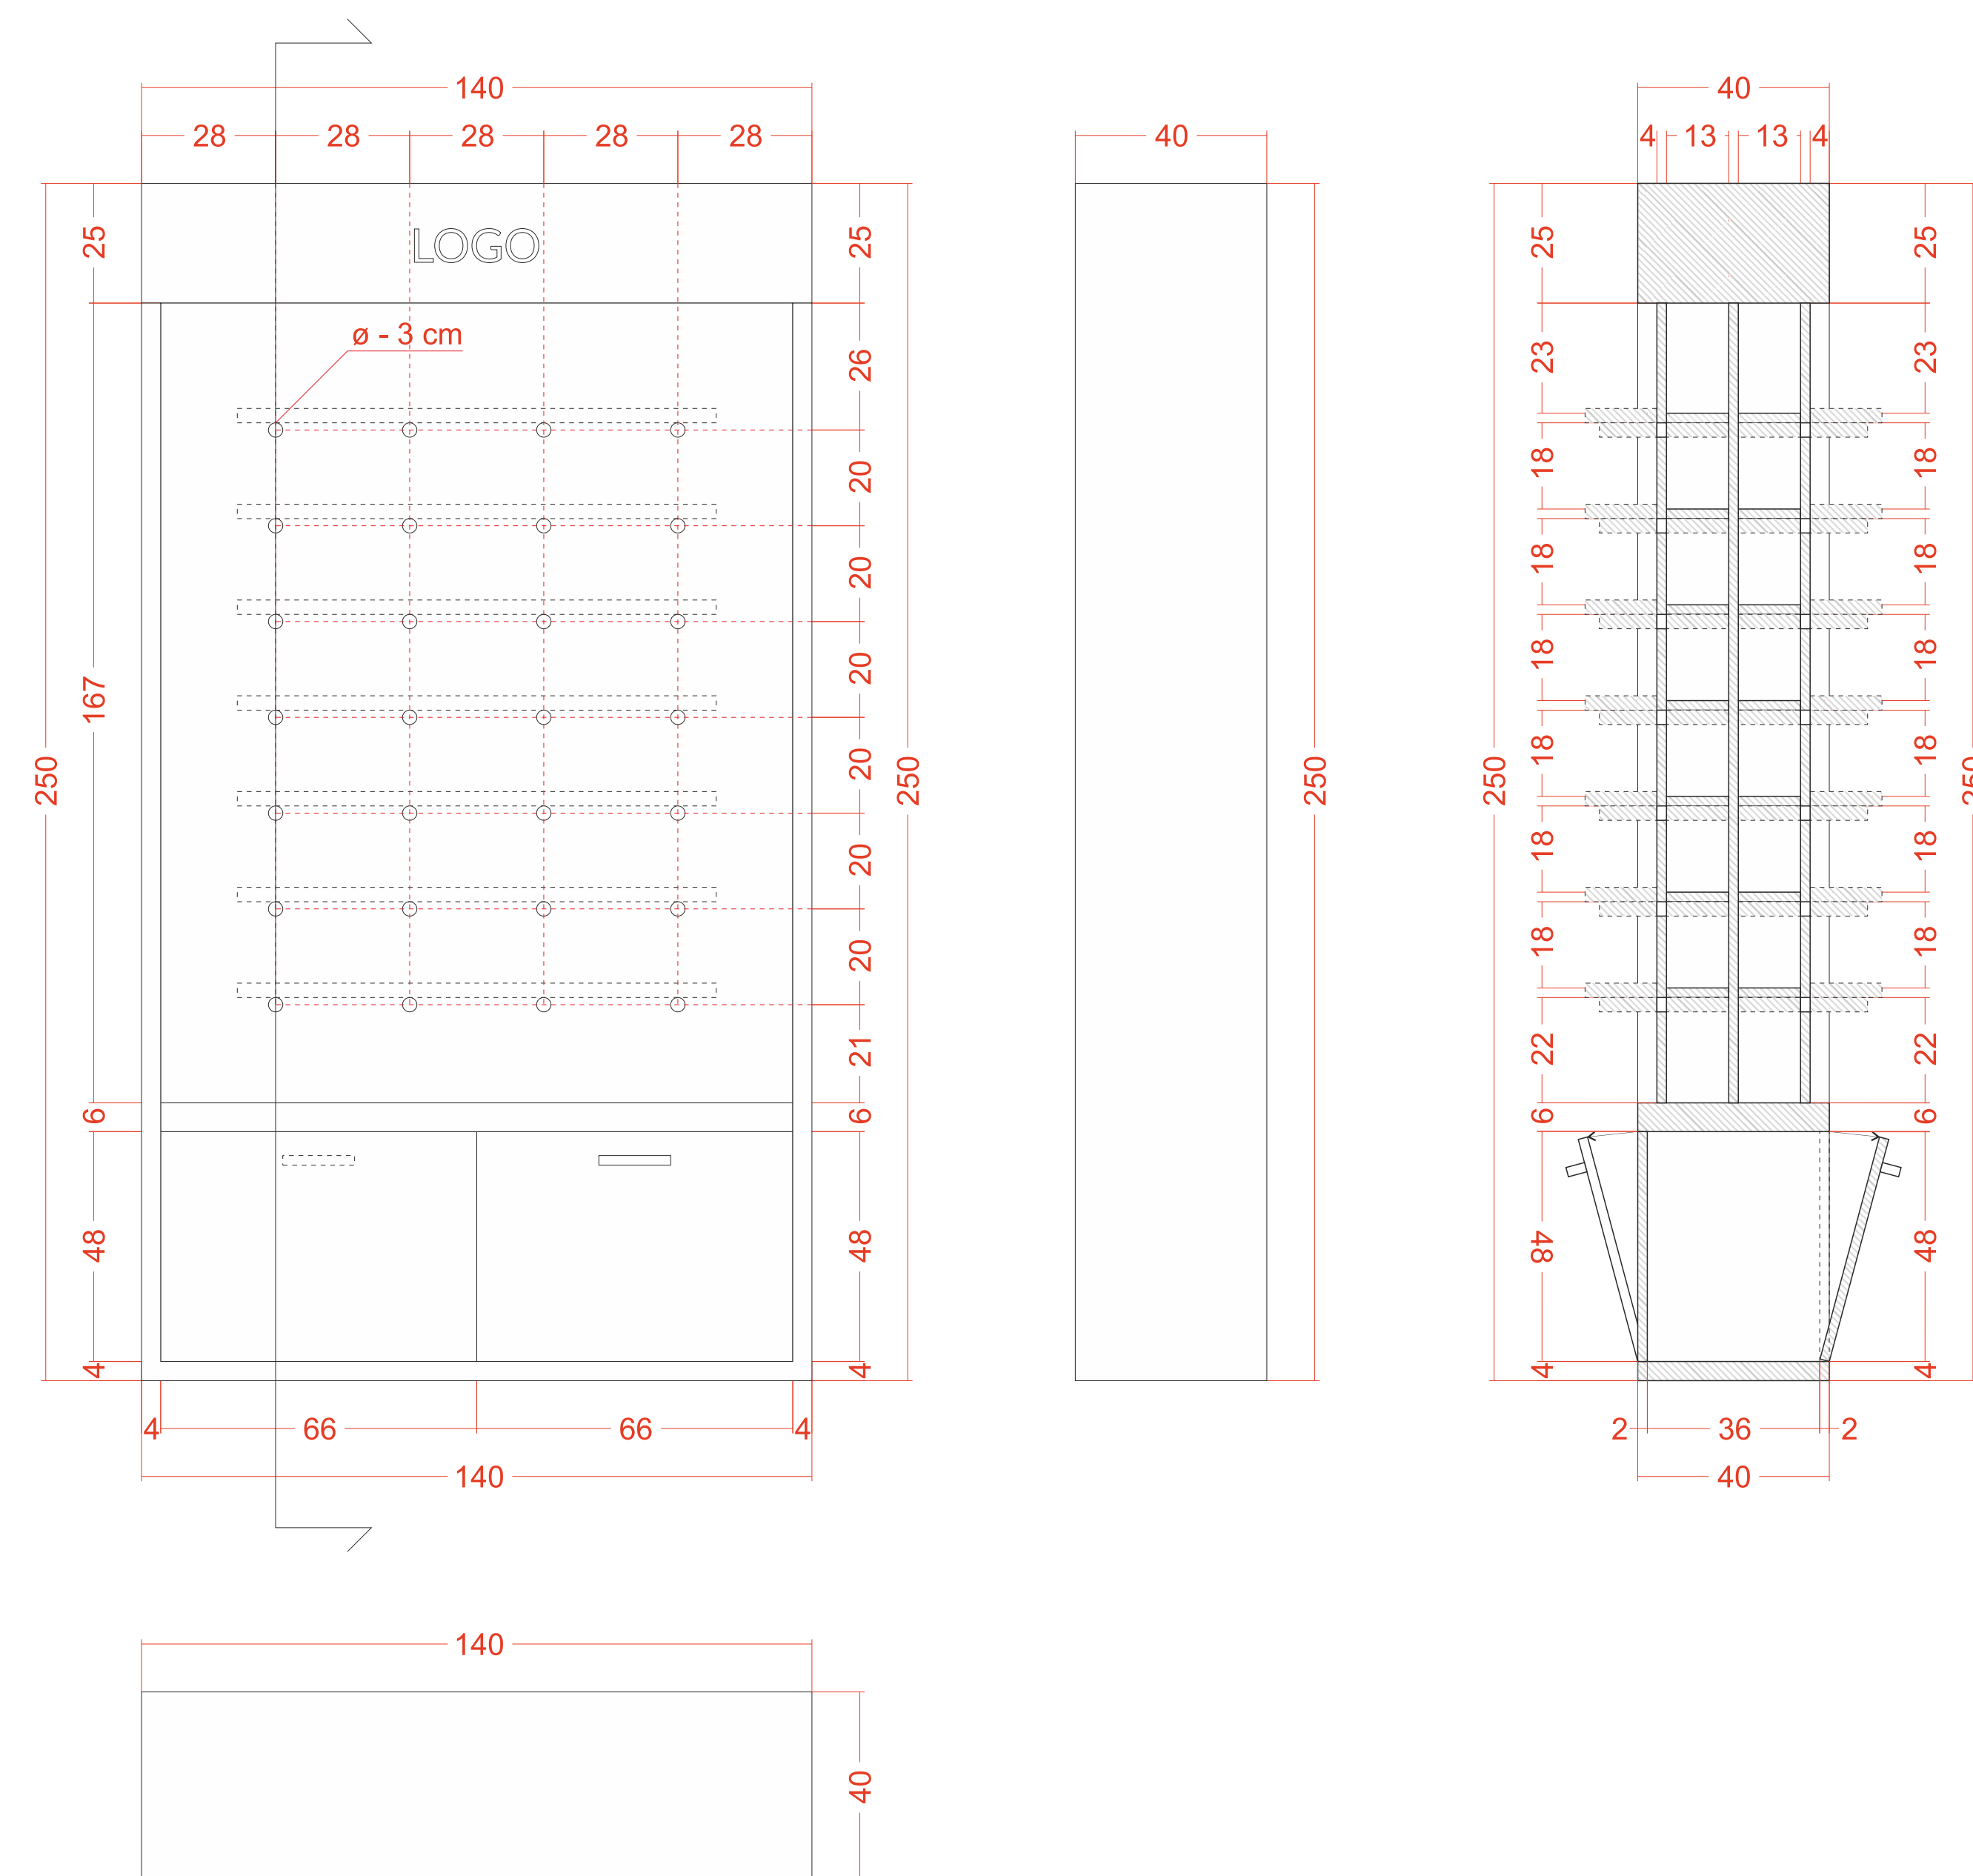



Konarski & Bzowski

2

REGAŁ - 22 szt.

- 1. LAMINAT CZARNY MAT
- 2. PÓLKI LAMINAT DREWNOPODOBNY
- 3. LOGO FOLIA PCV

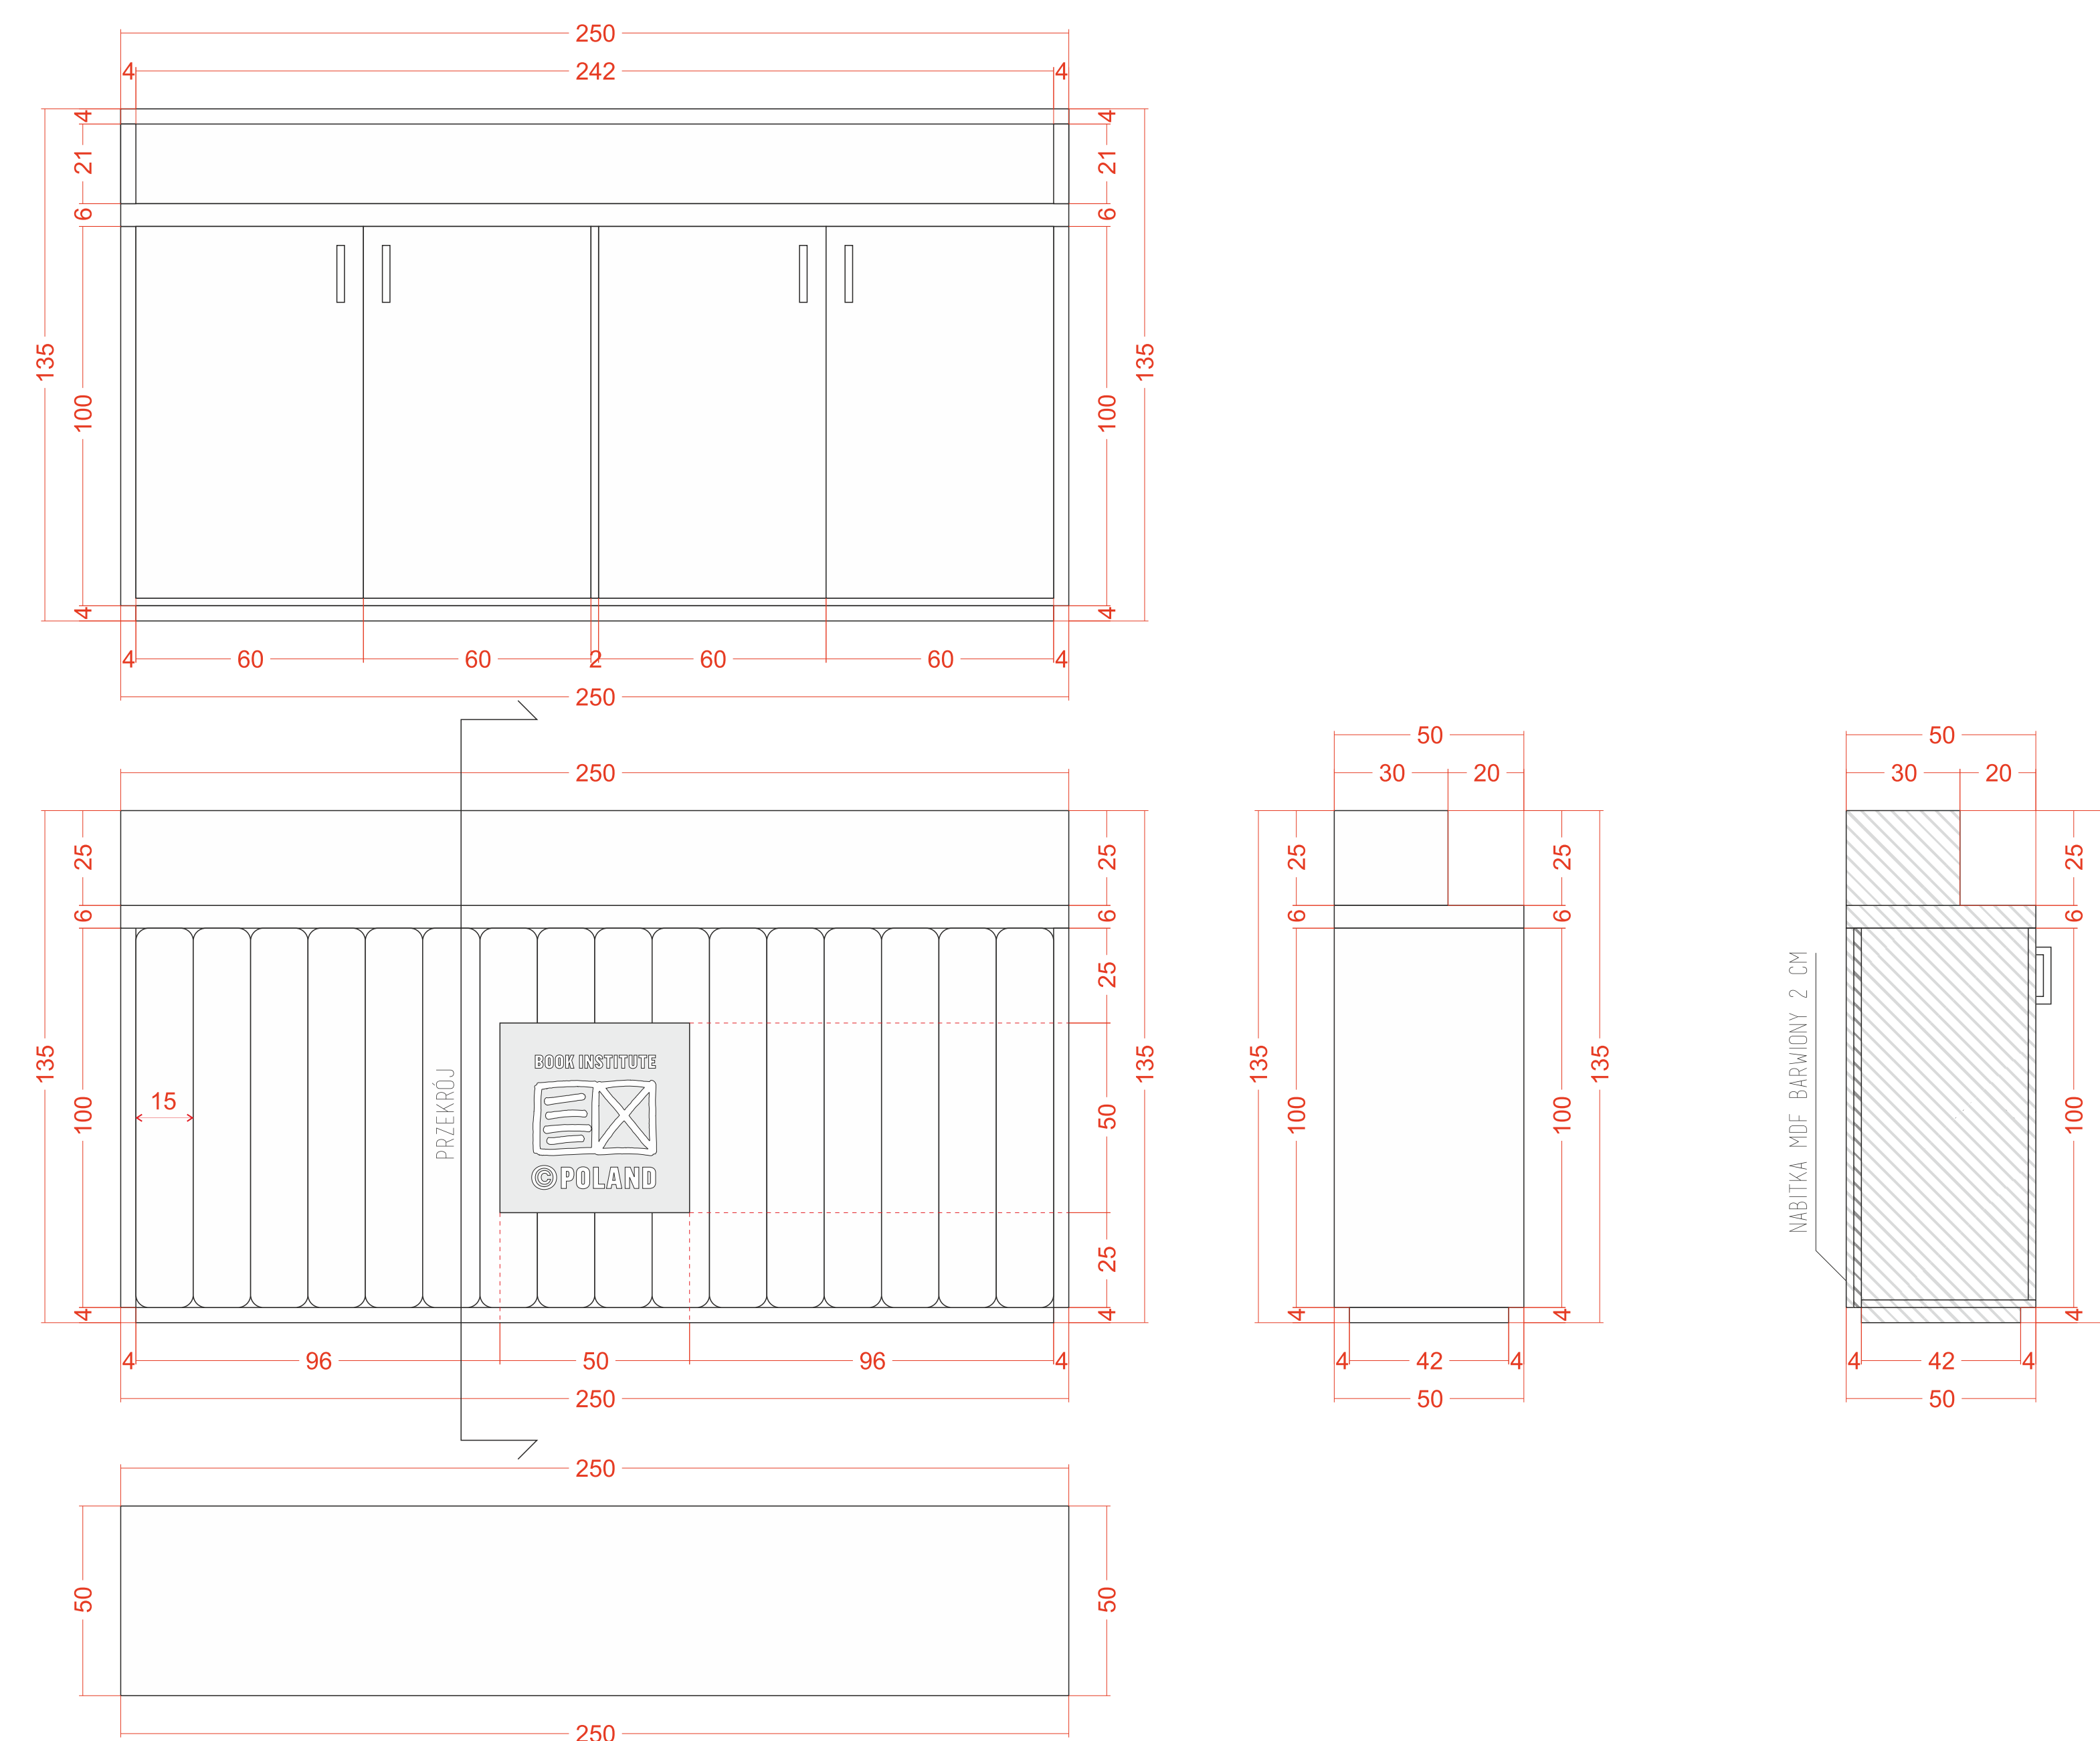

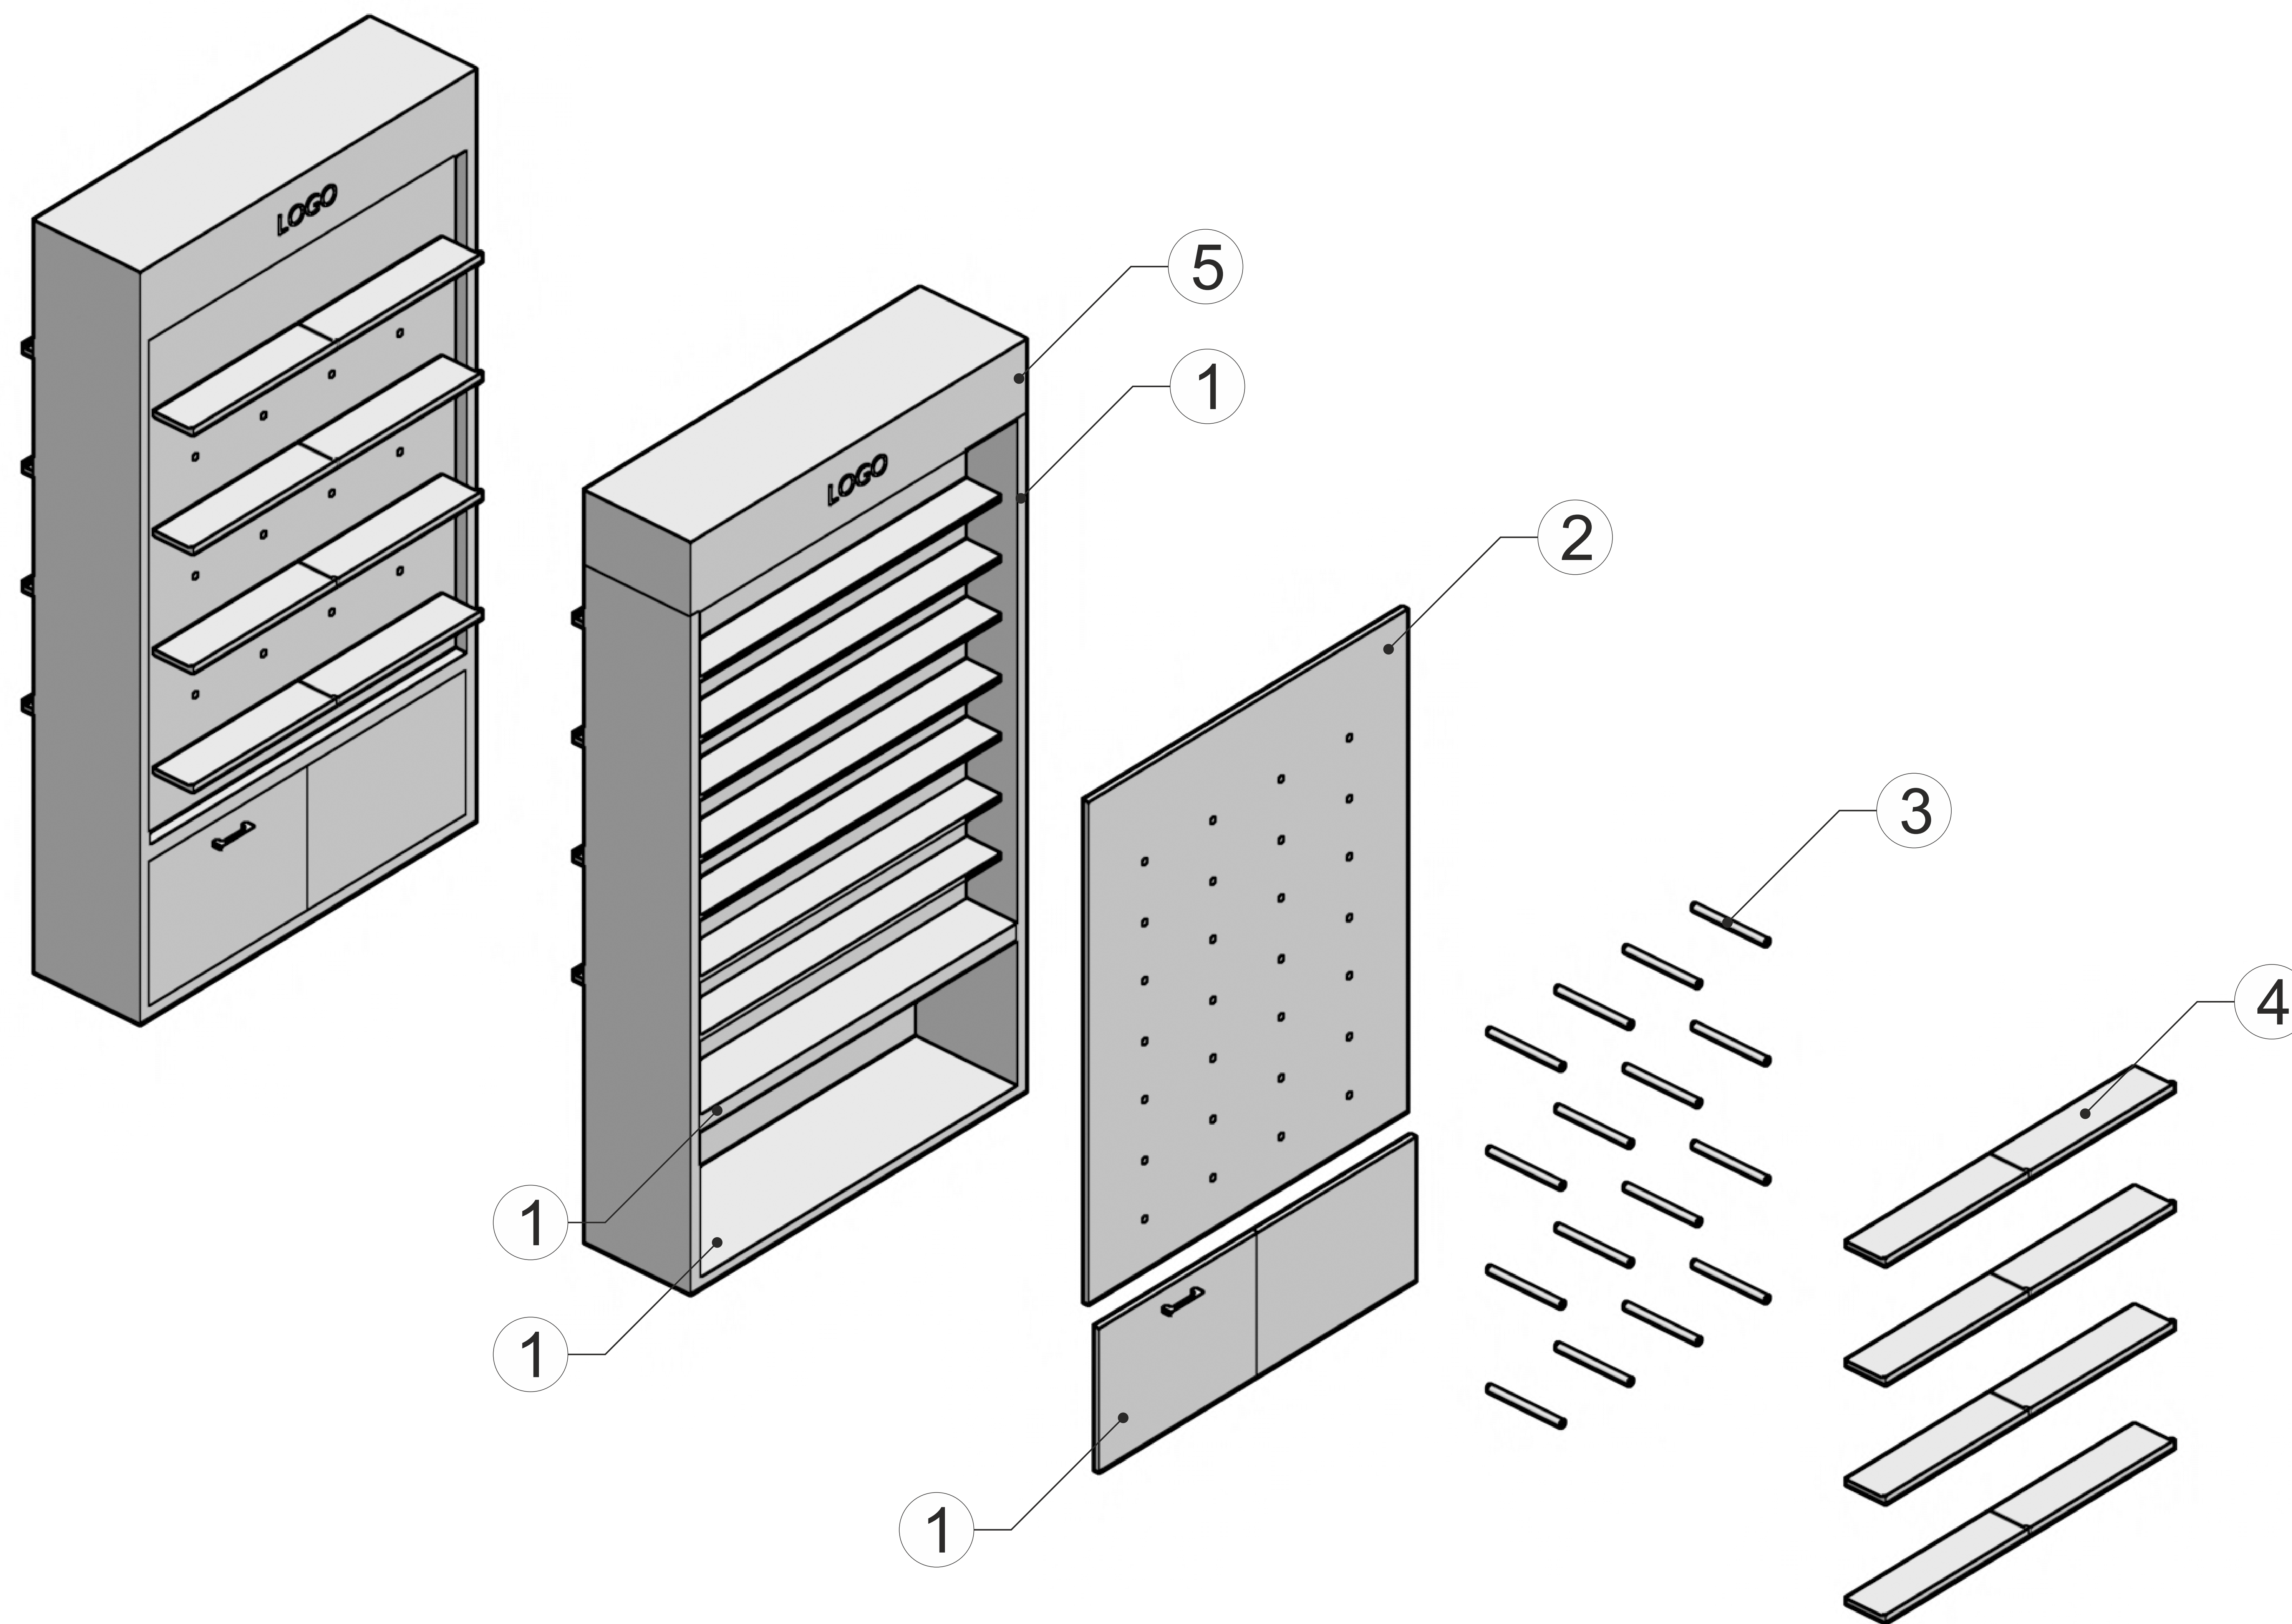**1. MDF LAMINOWANY:**

Laminat - F2253 - Diamond Black

2. PŁYTA OSB LAKIEROWANA:

Kolor czarny

3. KOŁEK DREWNIANY:

Drewno buk/sosna


4. PÓŁKI PŁYTA MEBLOWA:

D 9475 SE - Jabłoń Locarno Jasna

5. LOGOTYP:

Wydruk na PVC - czarne tło

140 cm x 25 cm

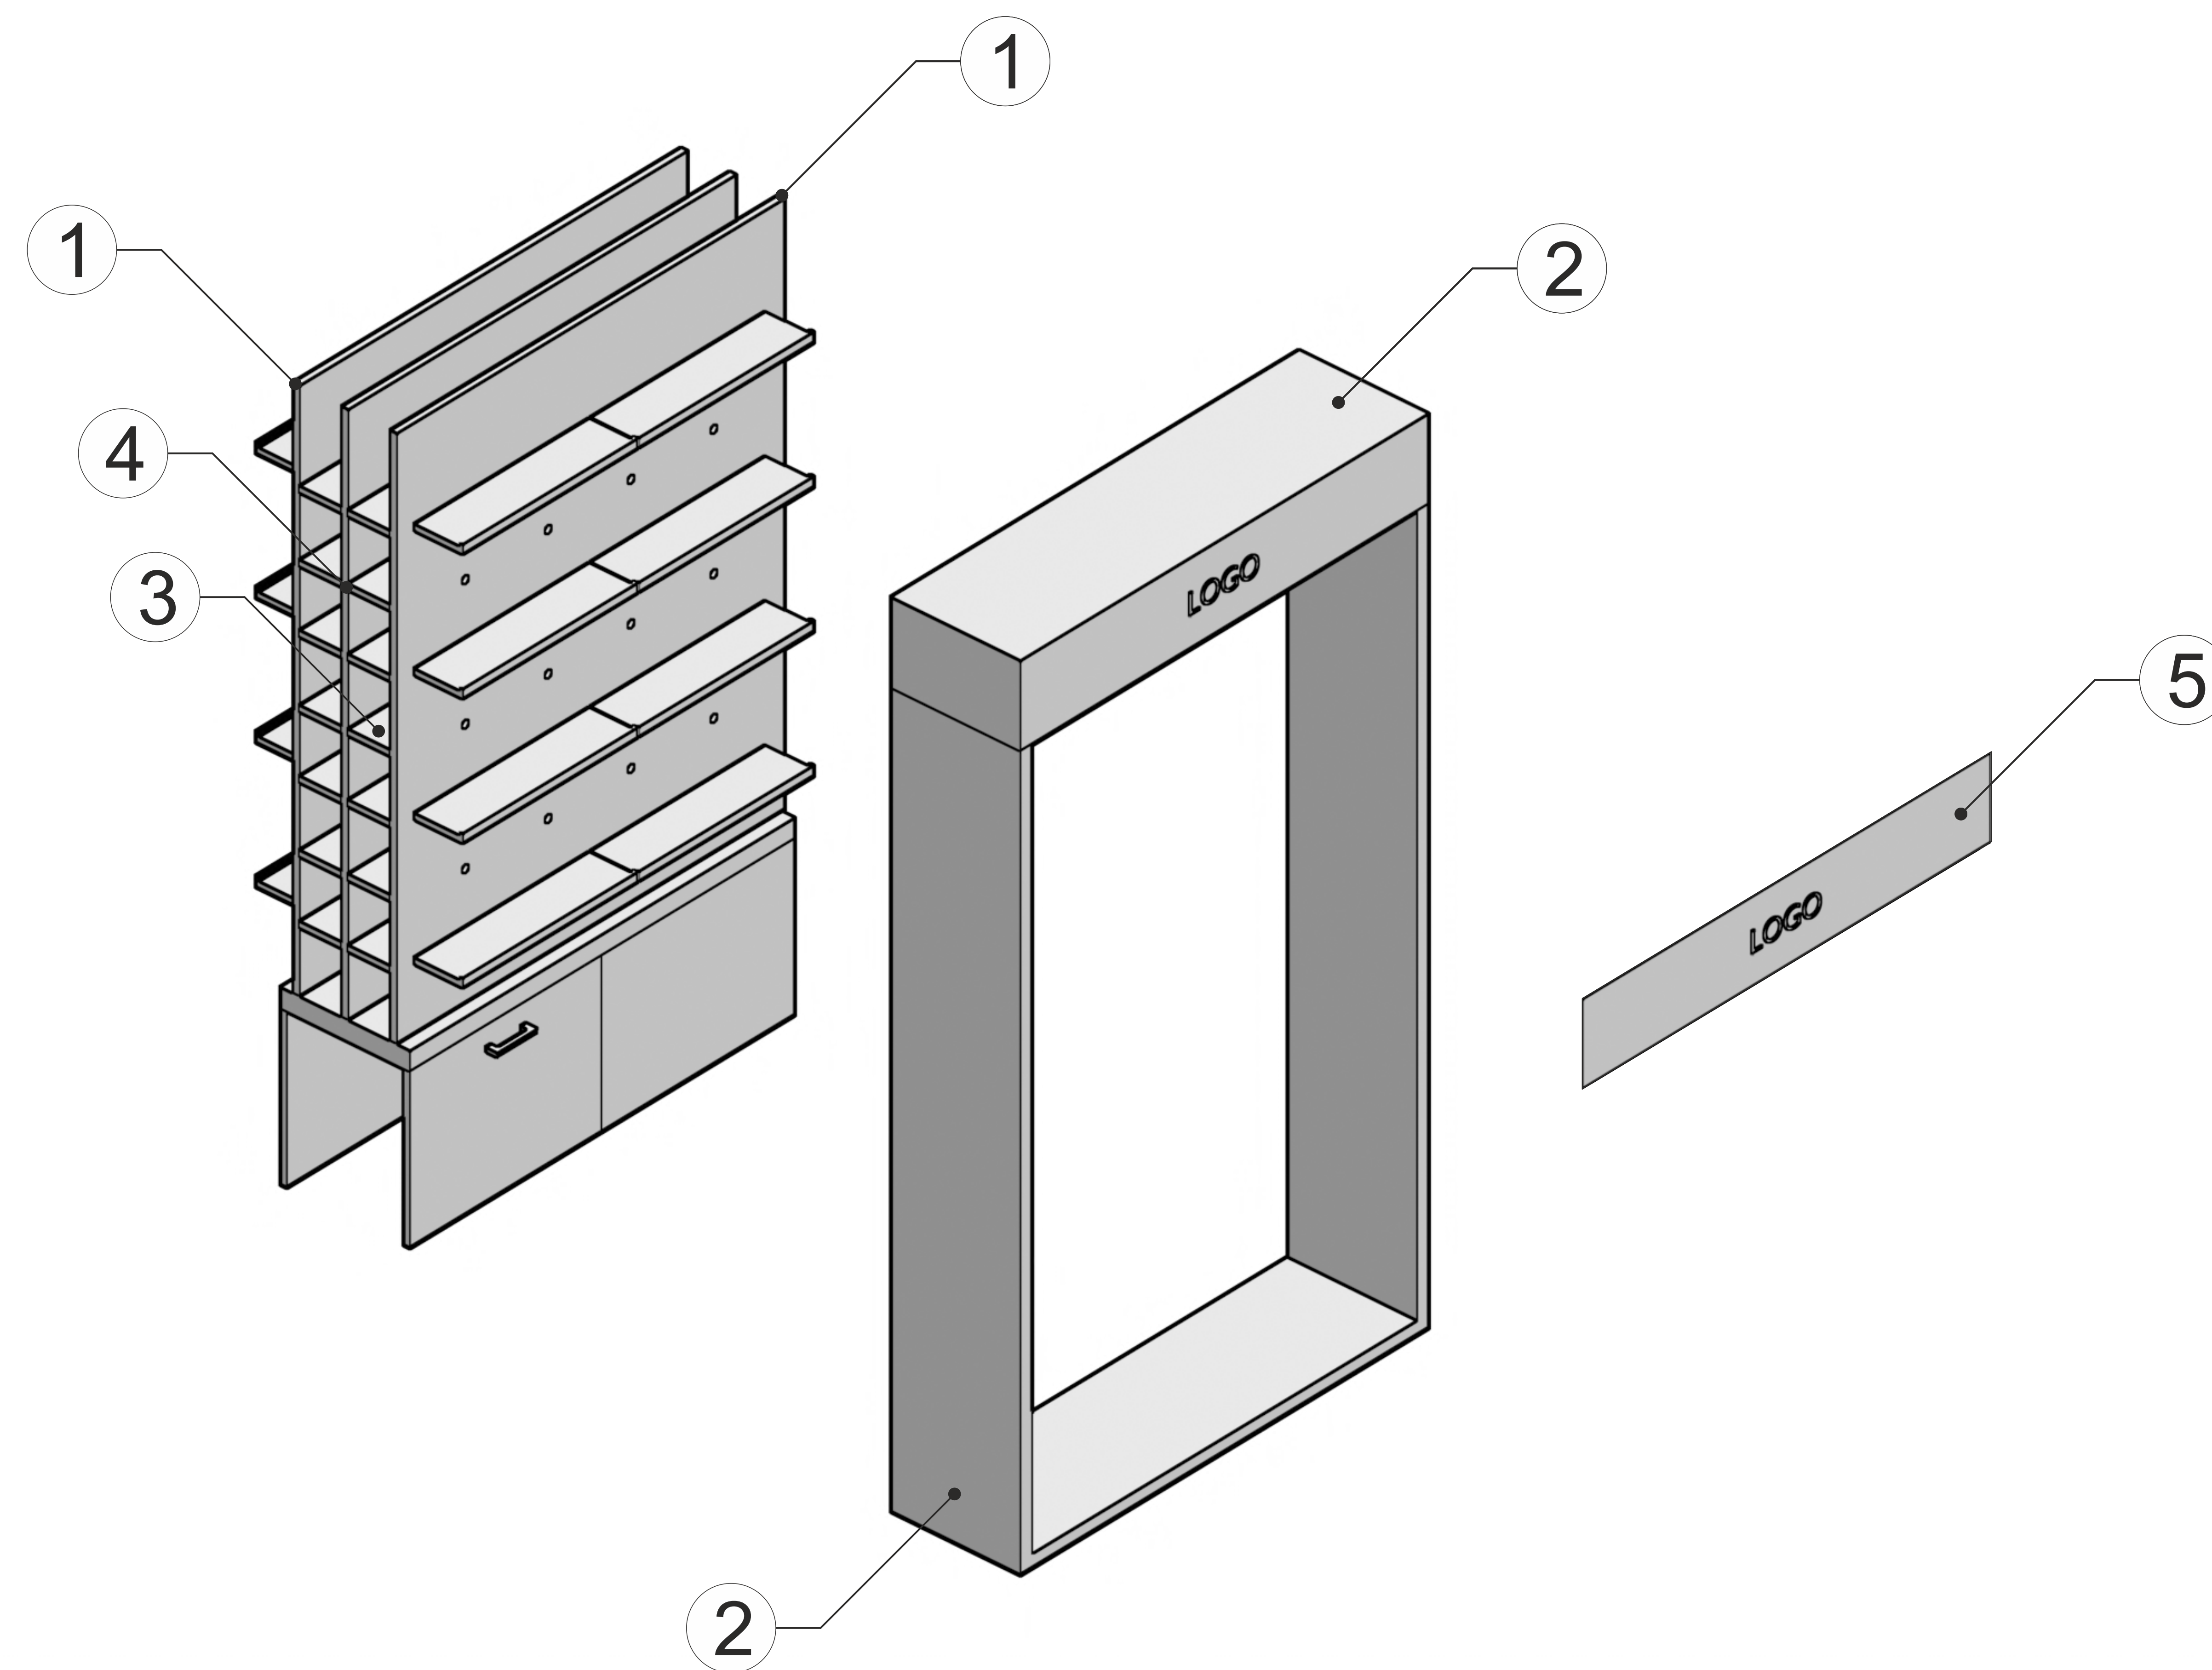

Konarski & Bzowski

1. PŁYTA OSB LAKIEROWANA:

Kolor czarny

2. MDF LAMINOWANY:

Laminat - F2253 - Diamond Black

3. POZIOMA BLOKADA KOŁKÓW:

MDF

4. PIONOWA BLOKADA KOŁKÓW:

MDF

5. LOGOTYP:

Wydruk na PVC - czarne tło

140 cm x 25 cm


treść rysunku

REGAŁ A - AKSONOMETRIA B

3

POJEMNIK NA OWOCE - 4 szt.

- 1. BOKI - LAMINAT CZARNY MAT
- 2. NOGI - STAL CZARNY MAT
- 3. LOGOTYPY I OZNACZENIA - FOLIA PCV

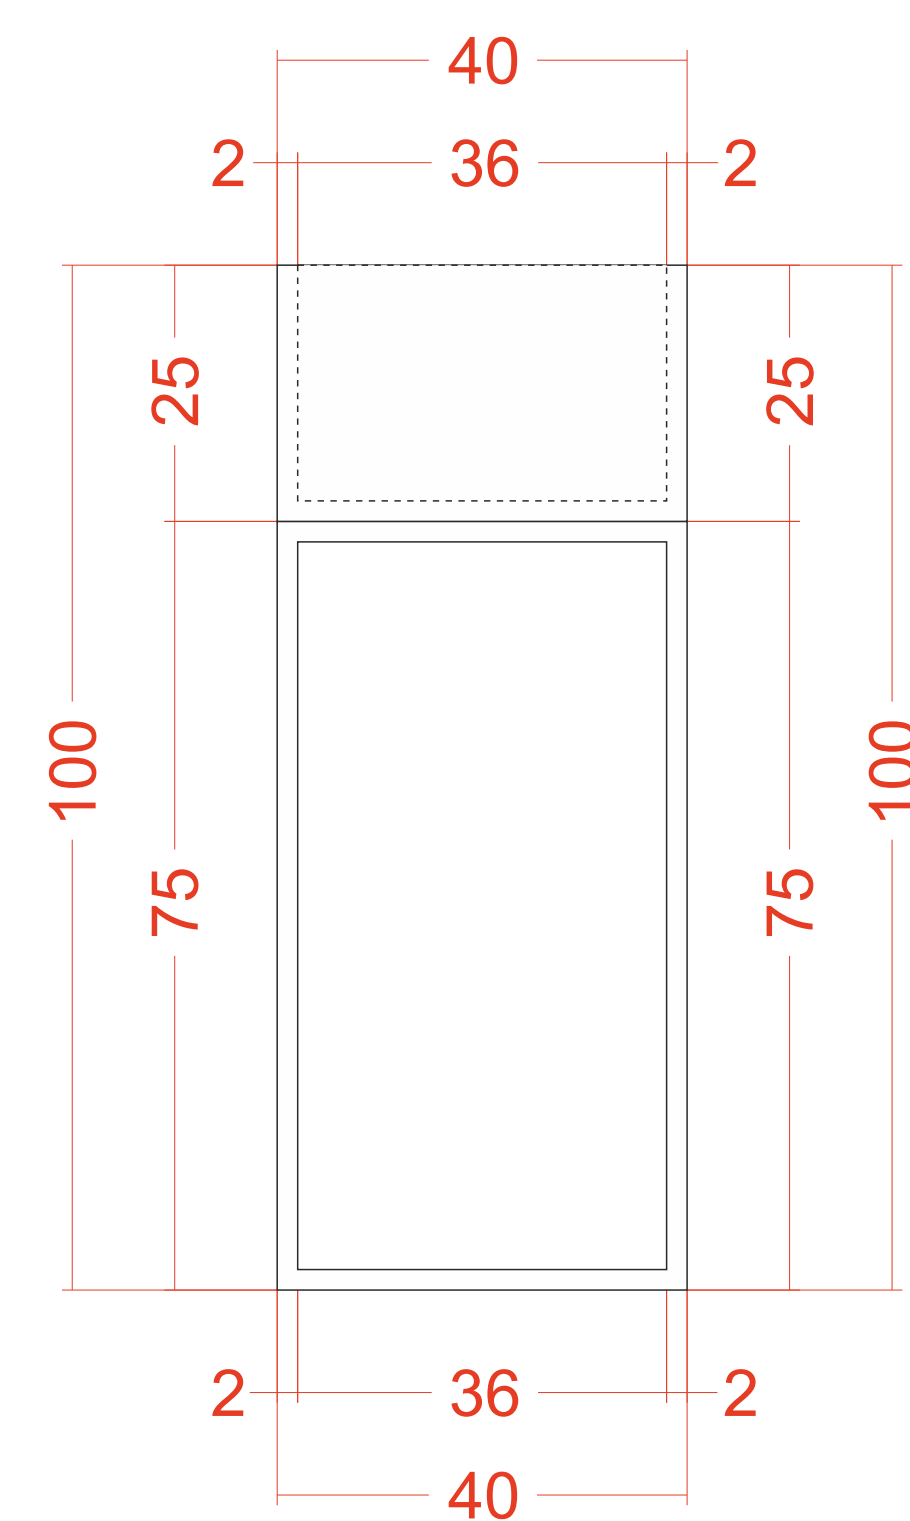


4

STOJAK NA ULOTKI - 30 szt.

- 1. STELAŻ - STAL CZARNY MAT
- 2. KIESZEŃ NA ULOTKI Z PLEXI
- 3. NAPISY FOLIA PCV

Konarski & Bzowski


NAPIS 200 mm x 36,5 mm
 Wydruk na folii
 Font: Lato

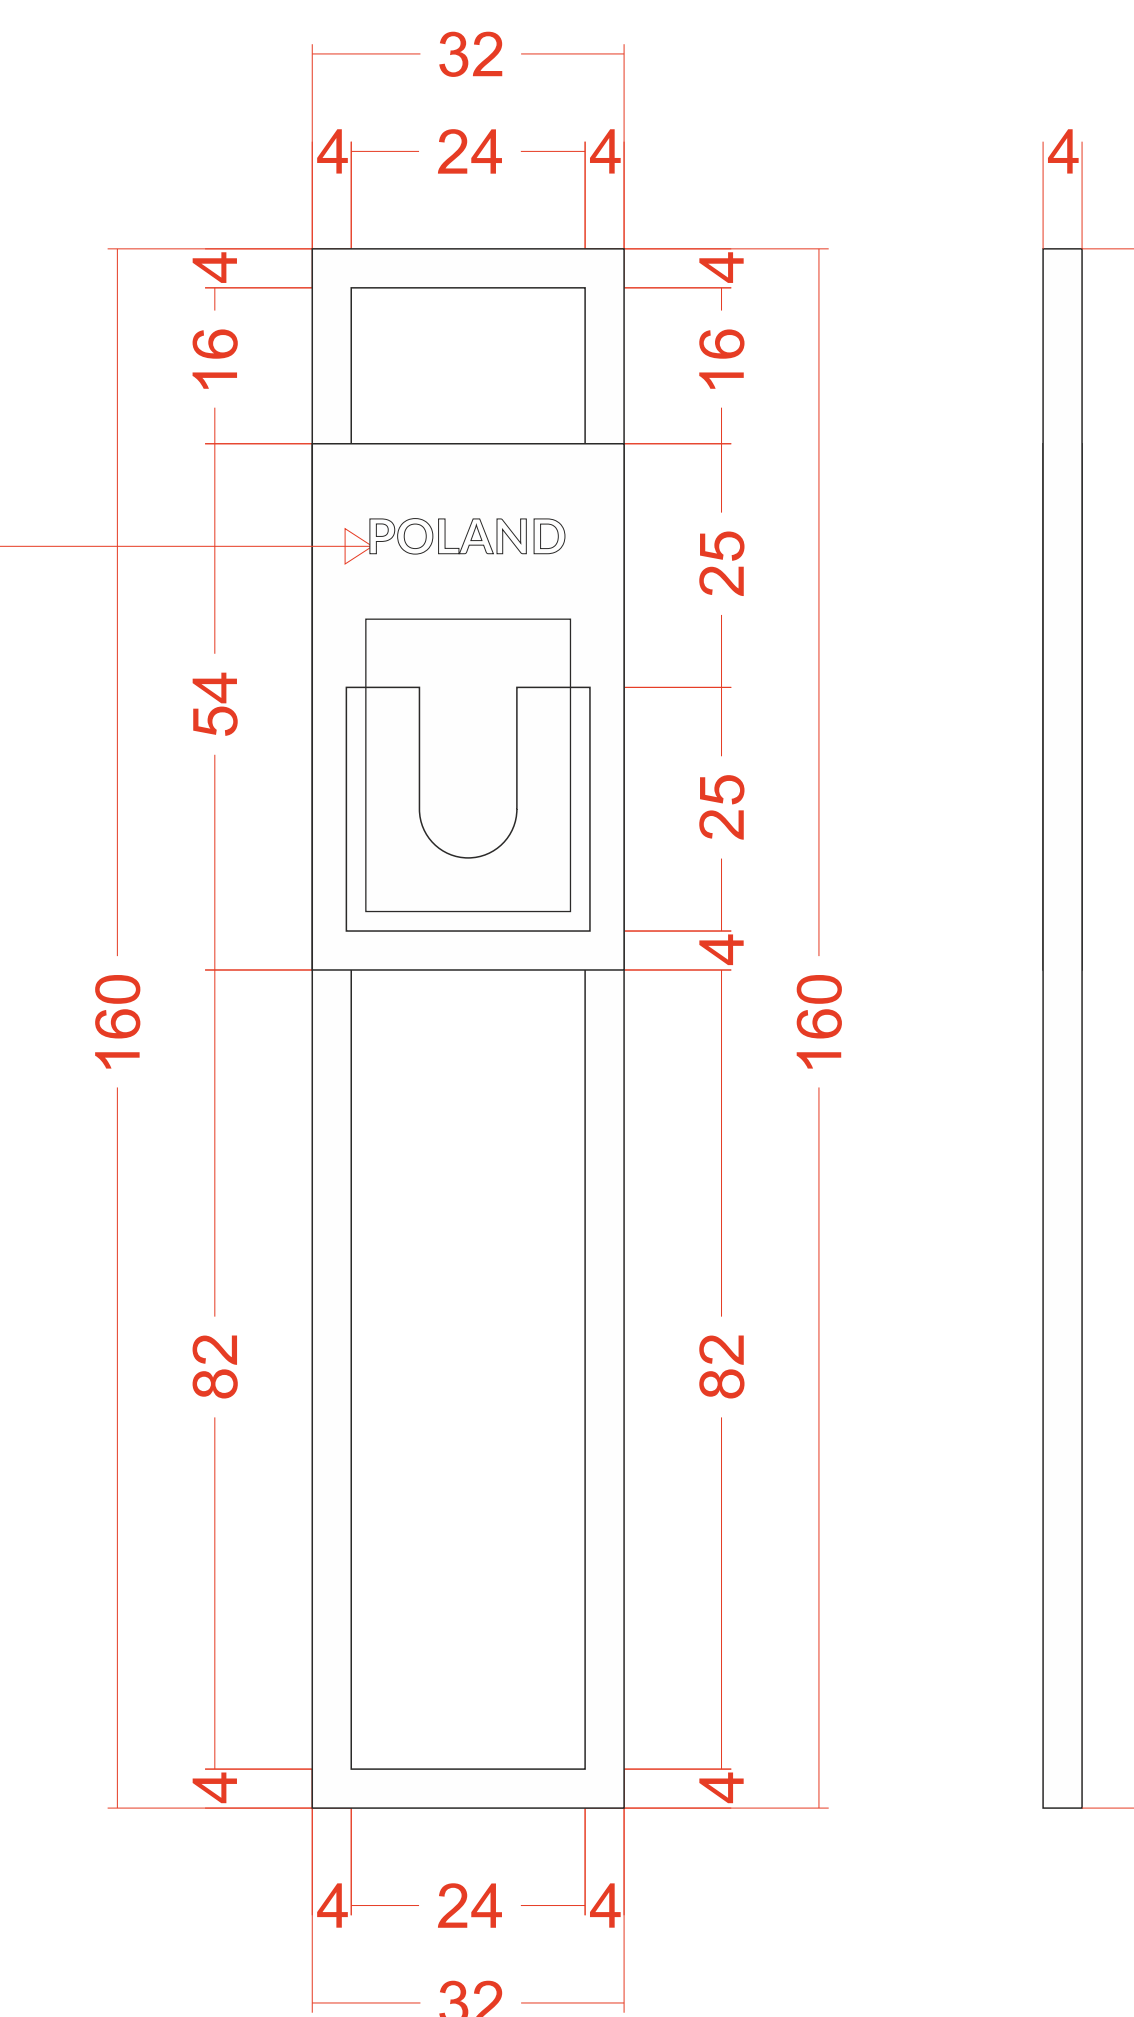

5

REGAŁ GŁÓWNY - 1 szt.

- 1. LAMINAT CZERWONY MAT

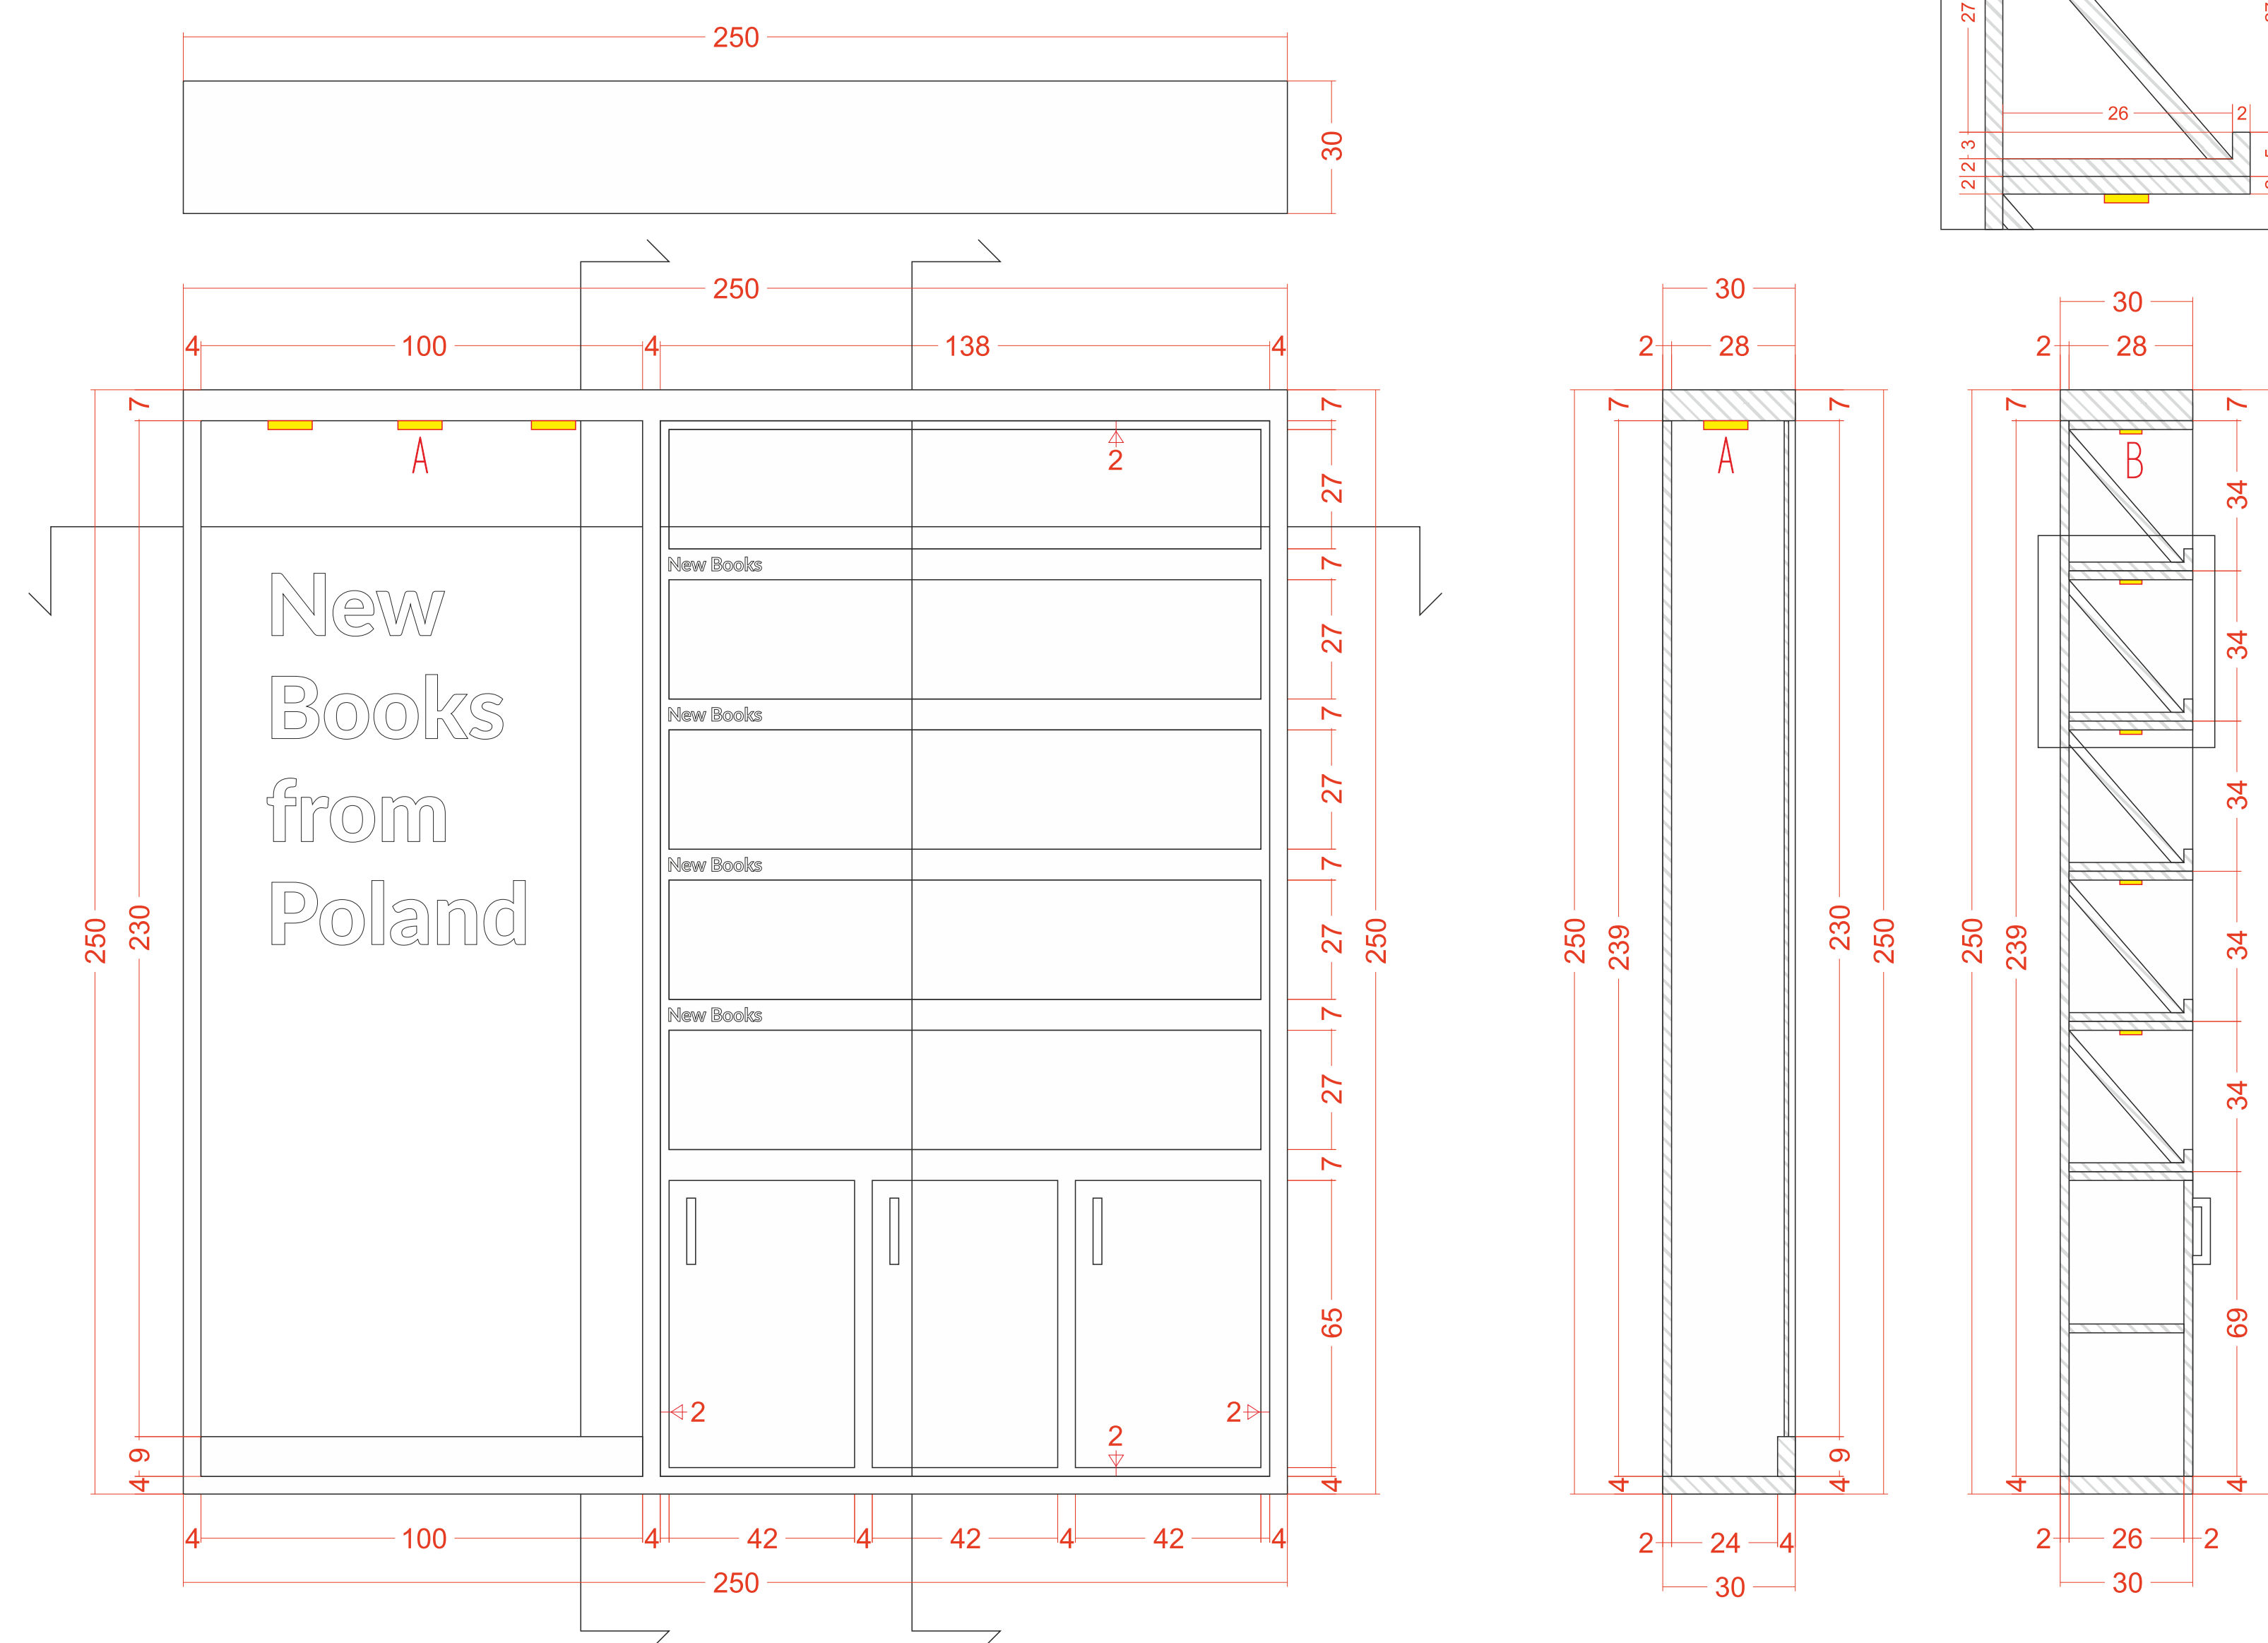

- A. DOWNLIGHT DUŻY:
3 szt.
- B. DOWNLIGHT MAŁY:
35 szt.



























